


平面図

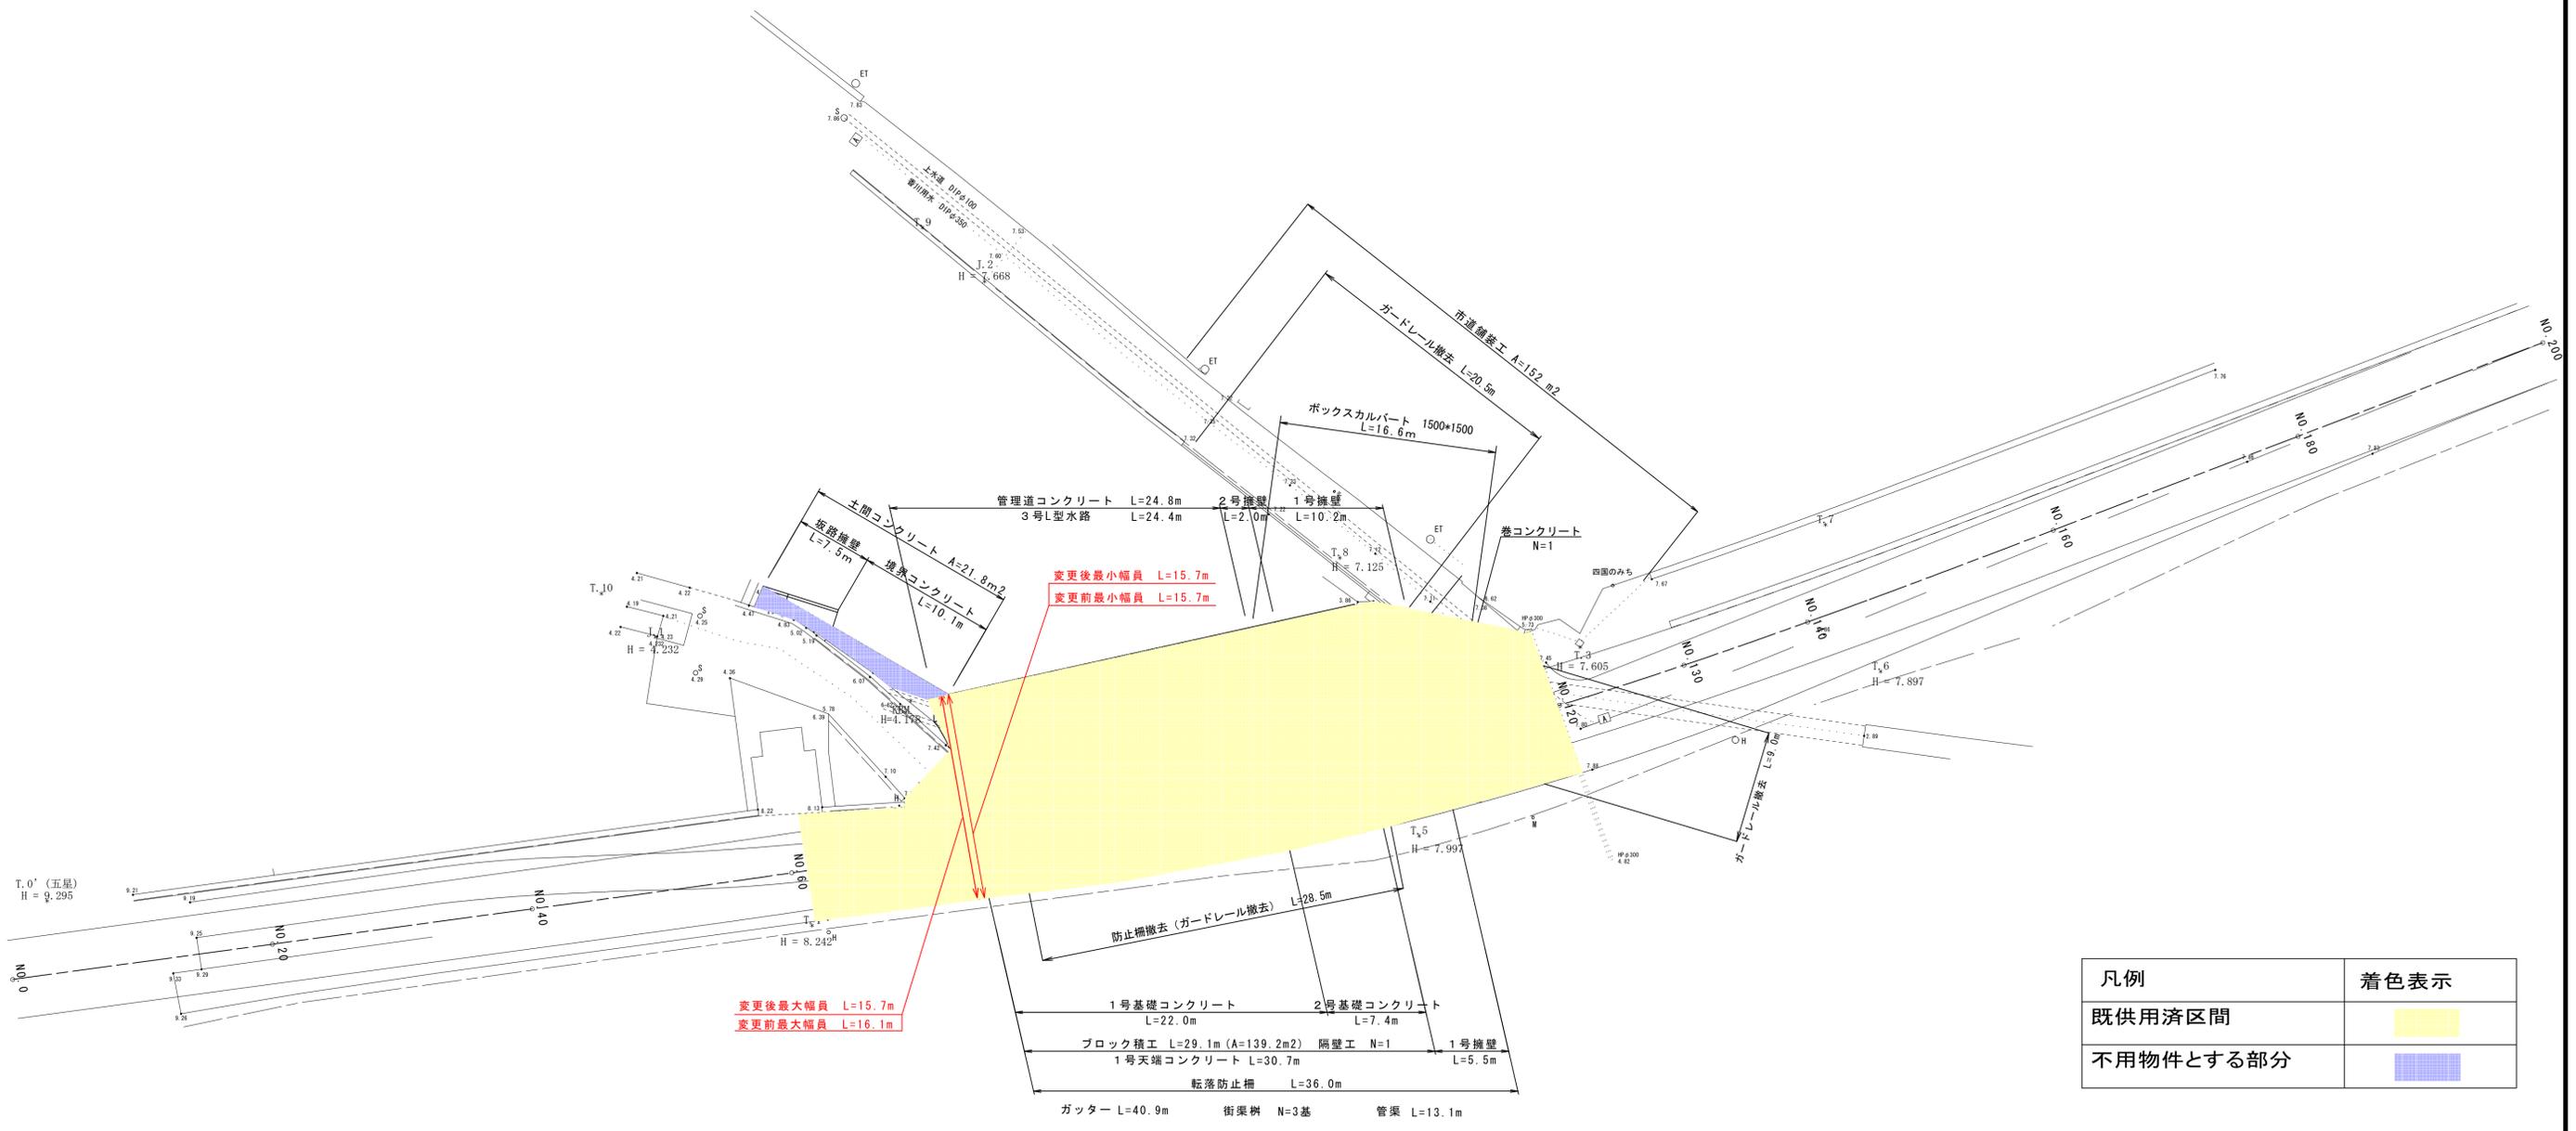

凡例	着色表示
既供用済区間	
不用物件とする部分	



自) 観音寺市高屋町鹿隅95地先

至) 観音寺市高屋町鹿隅88-1地先

年度			
路線名	県道観音寺普通寺線		
工事名			
位置	観音寺市 高屋町		
図面名	平面図		
縮尺	1:250	図面番号	
作成年月日	平成	年	月 日
会社名			
事業者名	香川県西讃土木事務所		