




供用開始 延長 L=125m

自：三豊市財田町財田中字荒井547番3 地先


至：三豊市財田町財田中字荒井554番7 地先

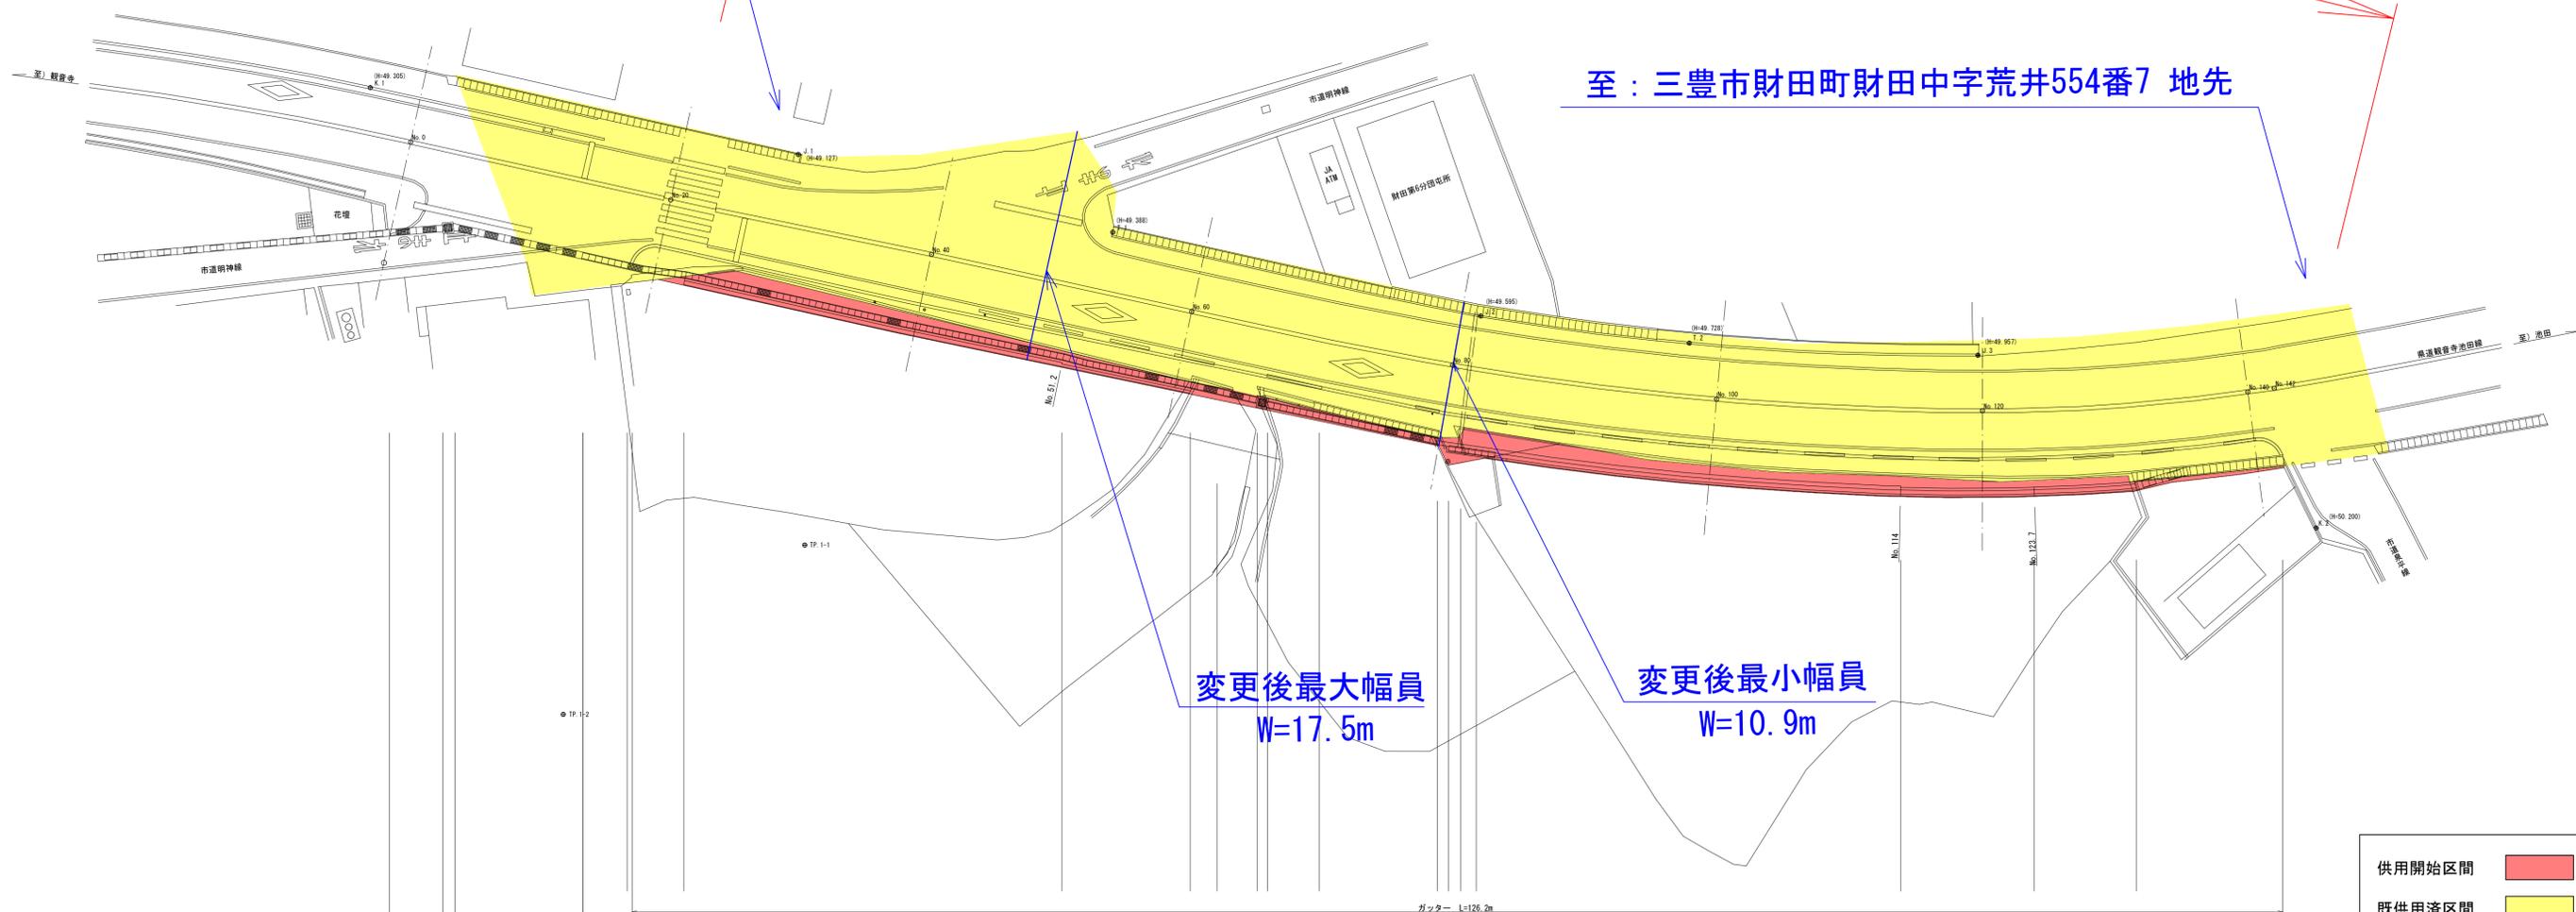

変更後最大幅員
W=17.5m

変更後最小幅員
W=10.9m

供用開始区間
 既供用済区間

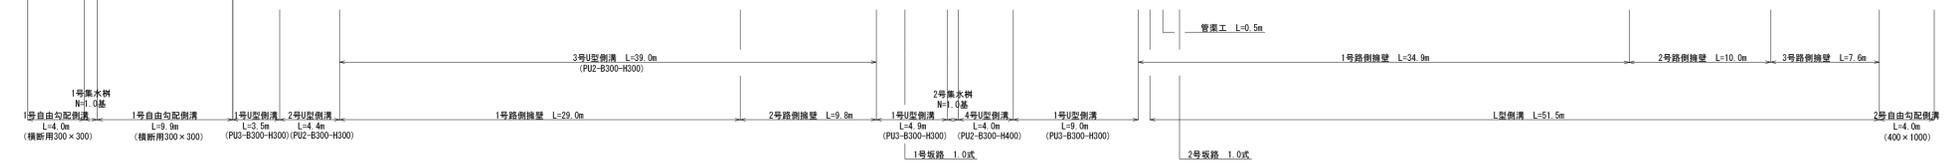

年度	平成 25 年度 実施 設計図	
路線名	県道観音寺池田線(財田中工区)	
工事名	交通安全施設工事	
位置	三豊市財田町財田中	
図面名	平面図	
縮尺	S=1/250	図面番号
作成年月日	平成 年 月 日	
会社名		
事業者名	香川県西讃土木事務所	