


# 県道土庄福田線 道路維持修繕工事 平面図

位置：小豆郡土庄町屋形崎 S=1:250

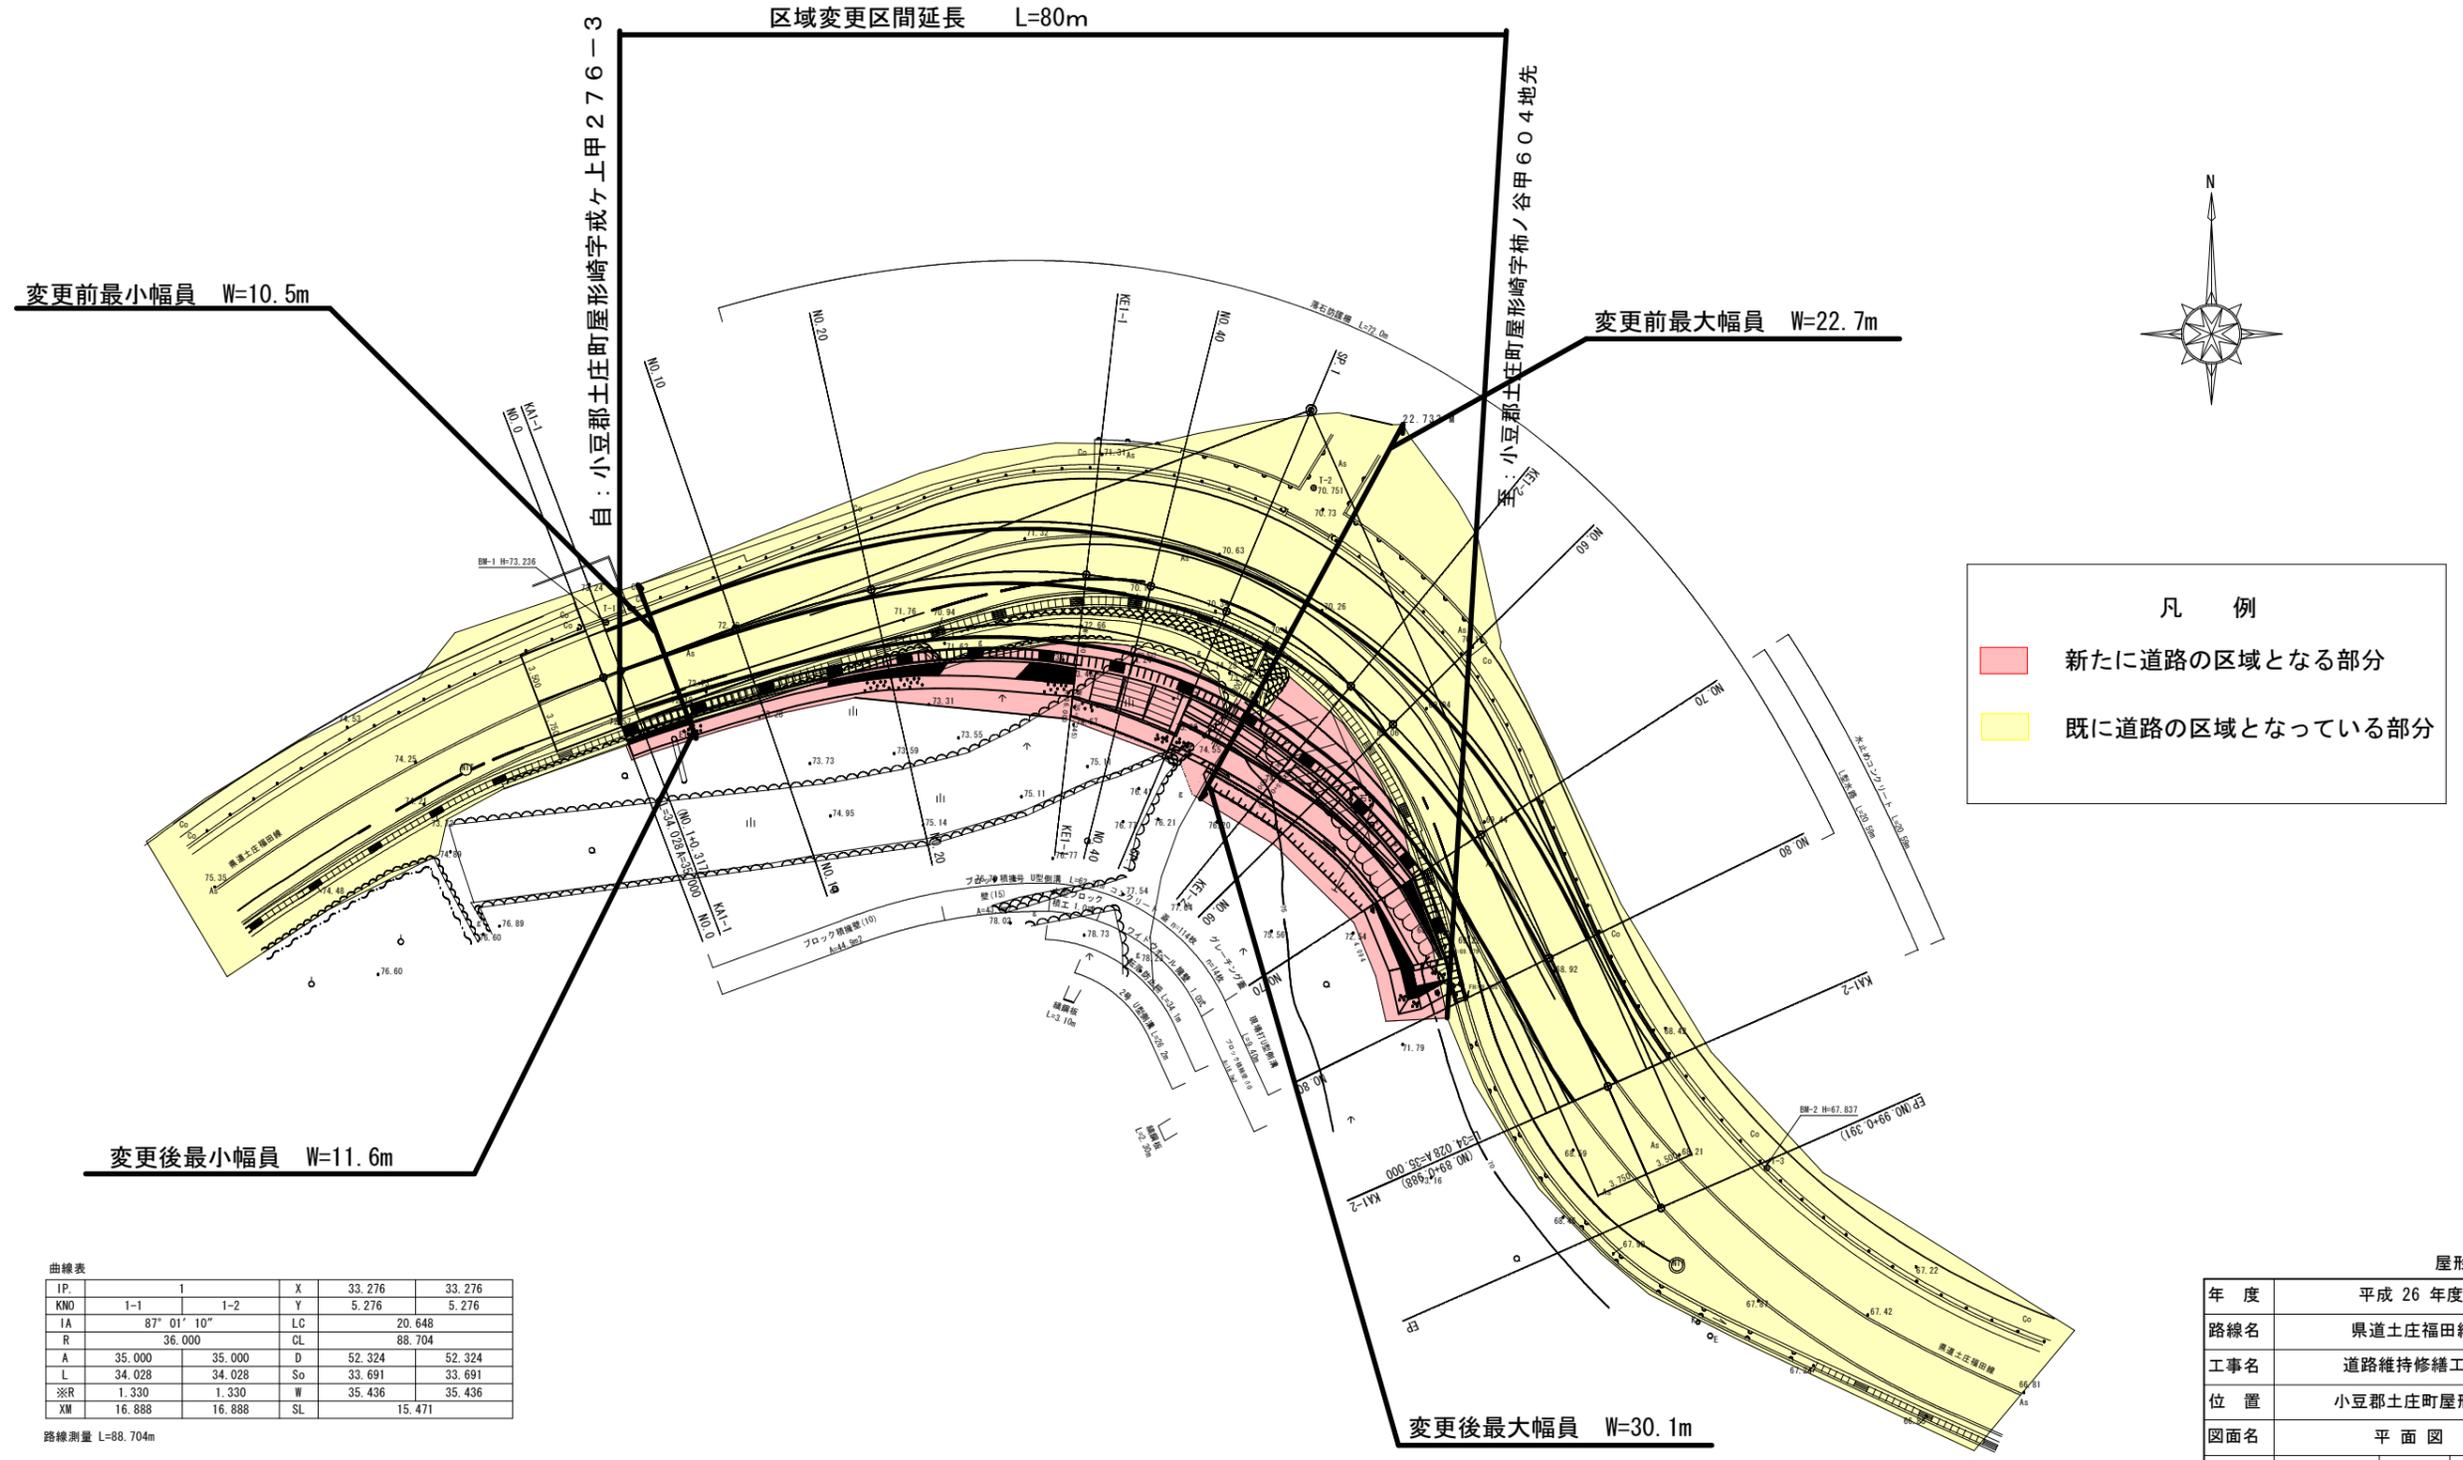

屋形崎工区①

年度	平成 26 年度		
路線名	県道土庄福田線		
工事名	道路維持修繕工事		
位置	小豆郡土庄町屋形崎		
図面名	平面図		
縮尺	S=1:250	図面番号	1
作成年月日	平成 年 月 日		
会社名			
事業者名	小豆総合事務所		