


平面図 S=1:500

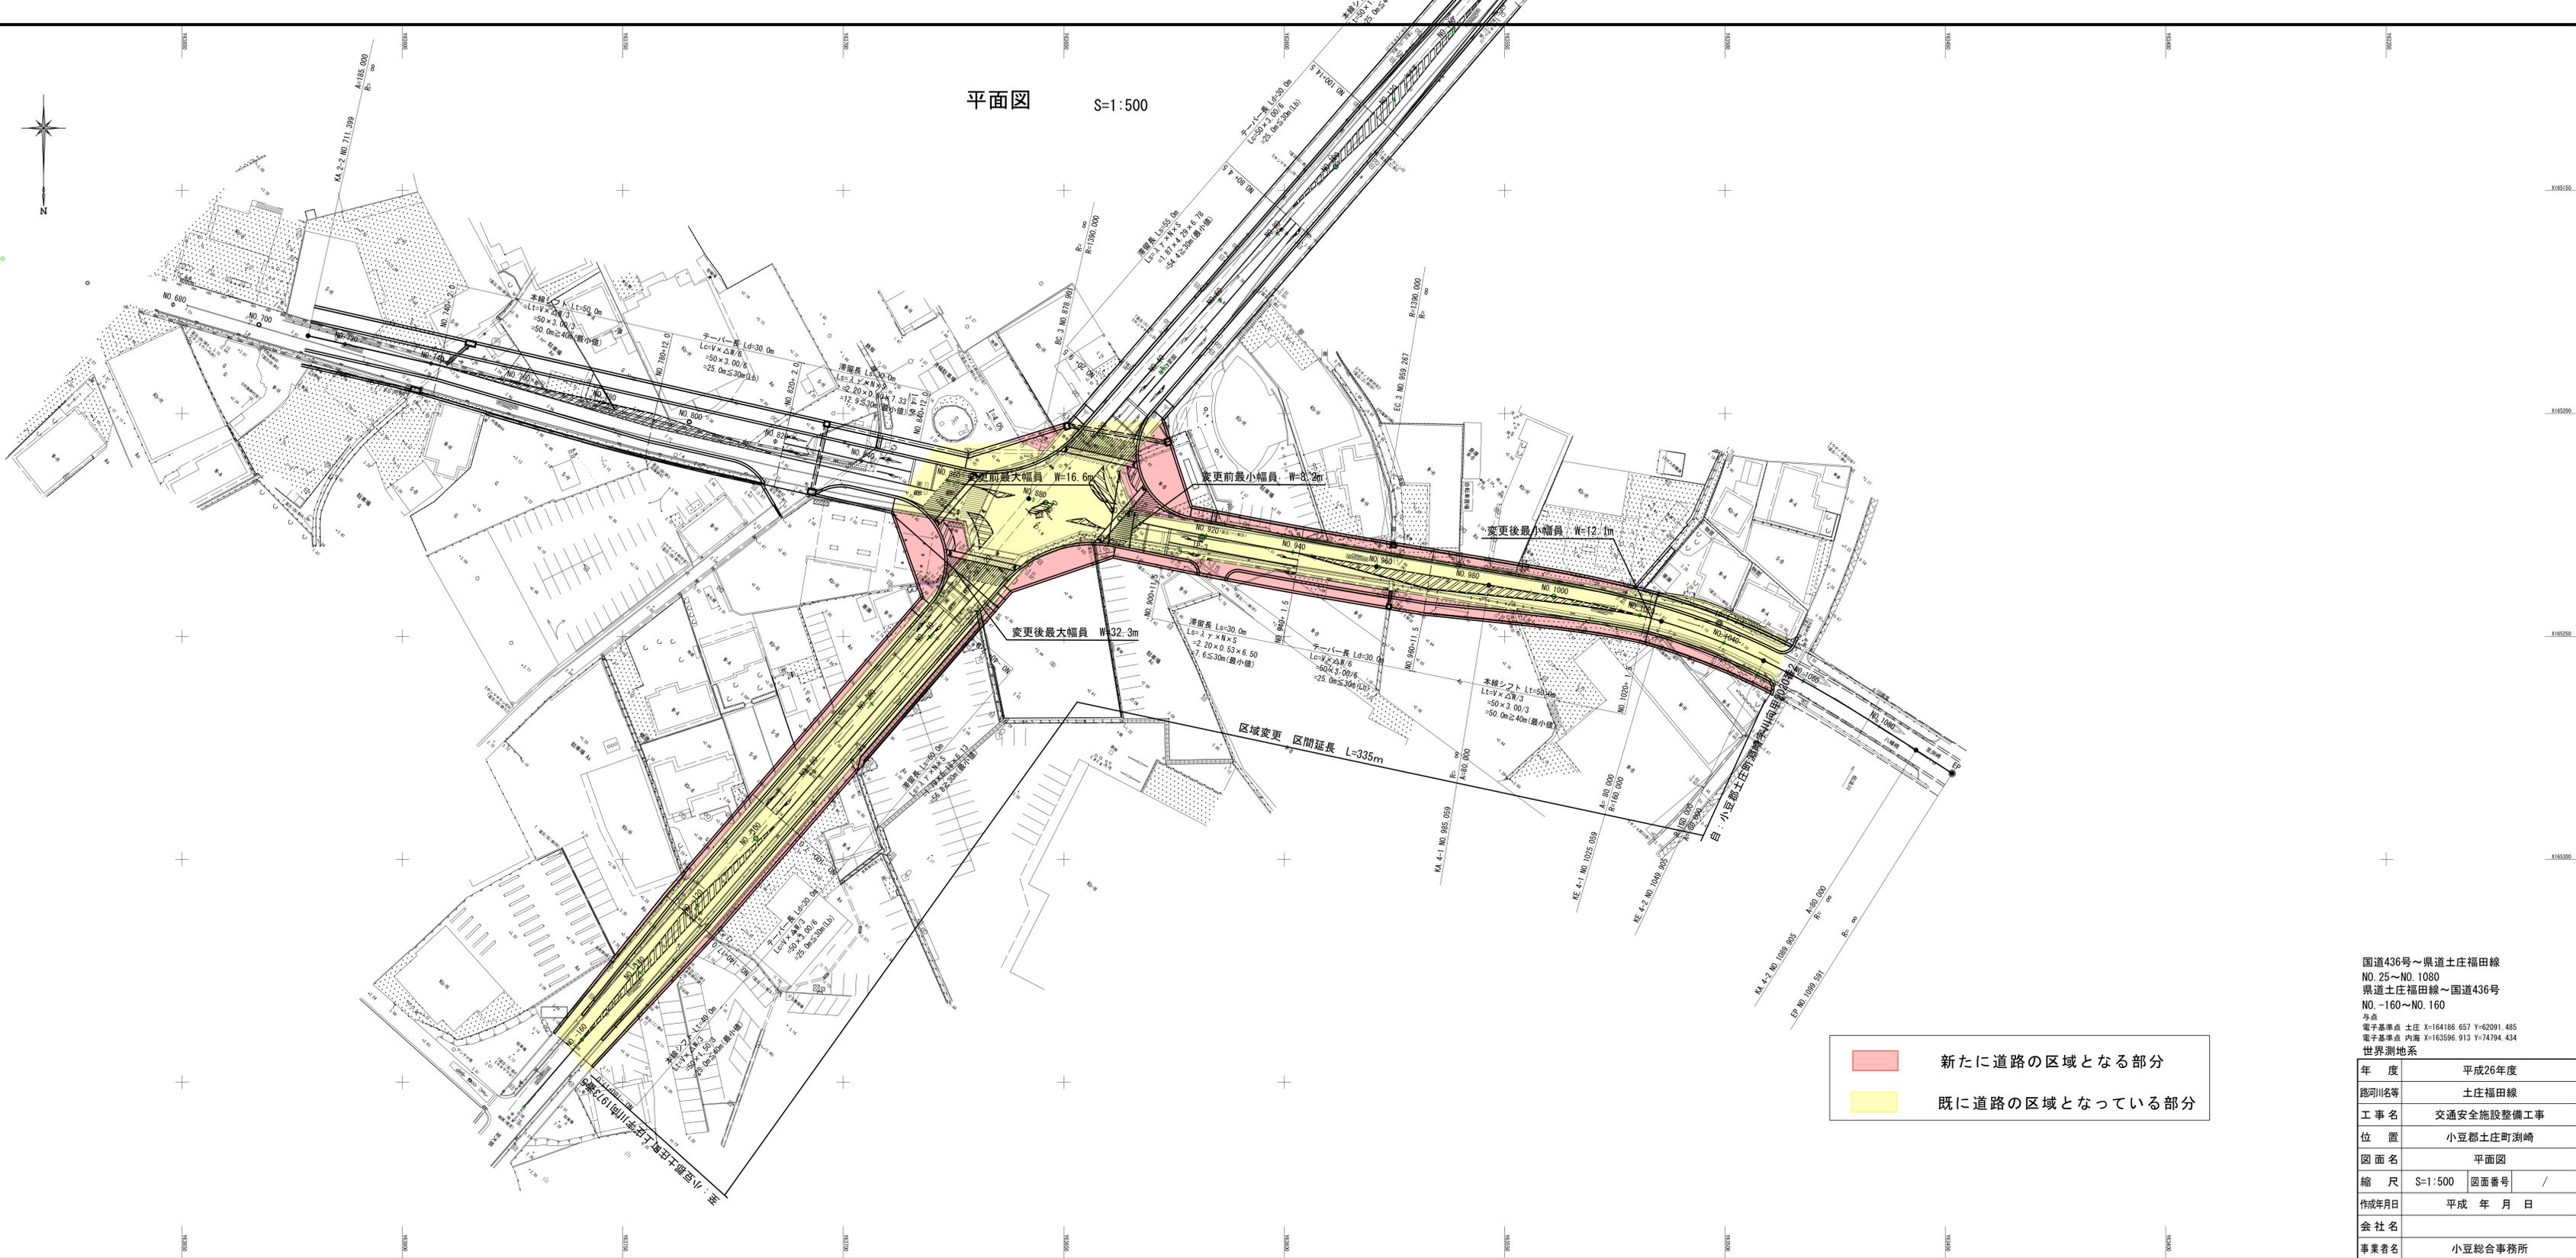

国道436号～県道土庄福田線
 NO. 25～NO. 1080
 県道土庄福田線～国道436号
 NO. -160～NO. 160
 与点
 電子基準点 土庄 X=164186.657 Y=62091.485
 電子基準点 内海 X=163596.913 Y=74794.434
 世界測地系

年度	平成26年度
路河川名等	土庄福田線
工事名	交通安全施設整備工事
位置	小豆郡土庄町淵崎
図面名	平面図
縮尺	S=1:500 図面番号 /
作成年月日	平成 年 月 日
会社名	
事業者名	小豆総合事務所