


平面図 S=1:500

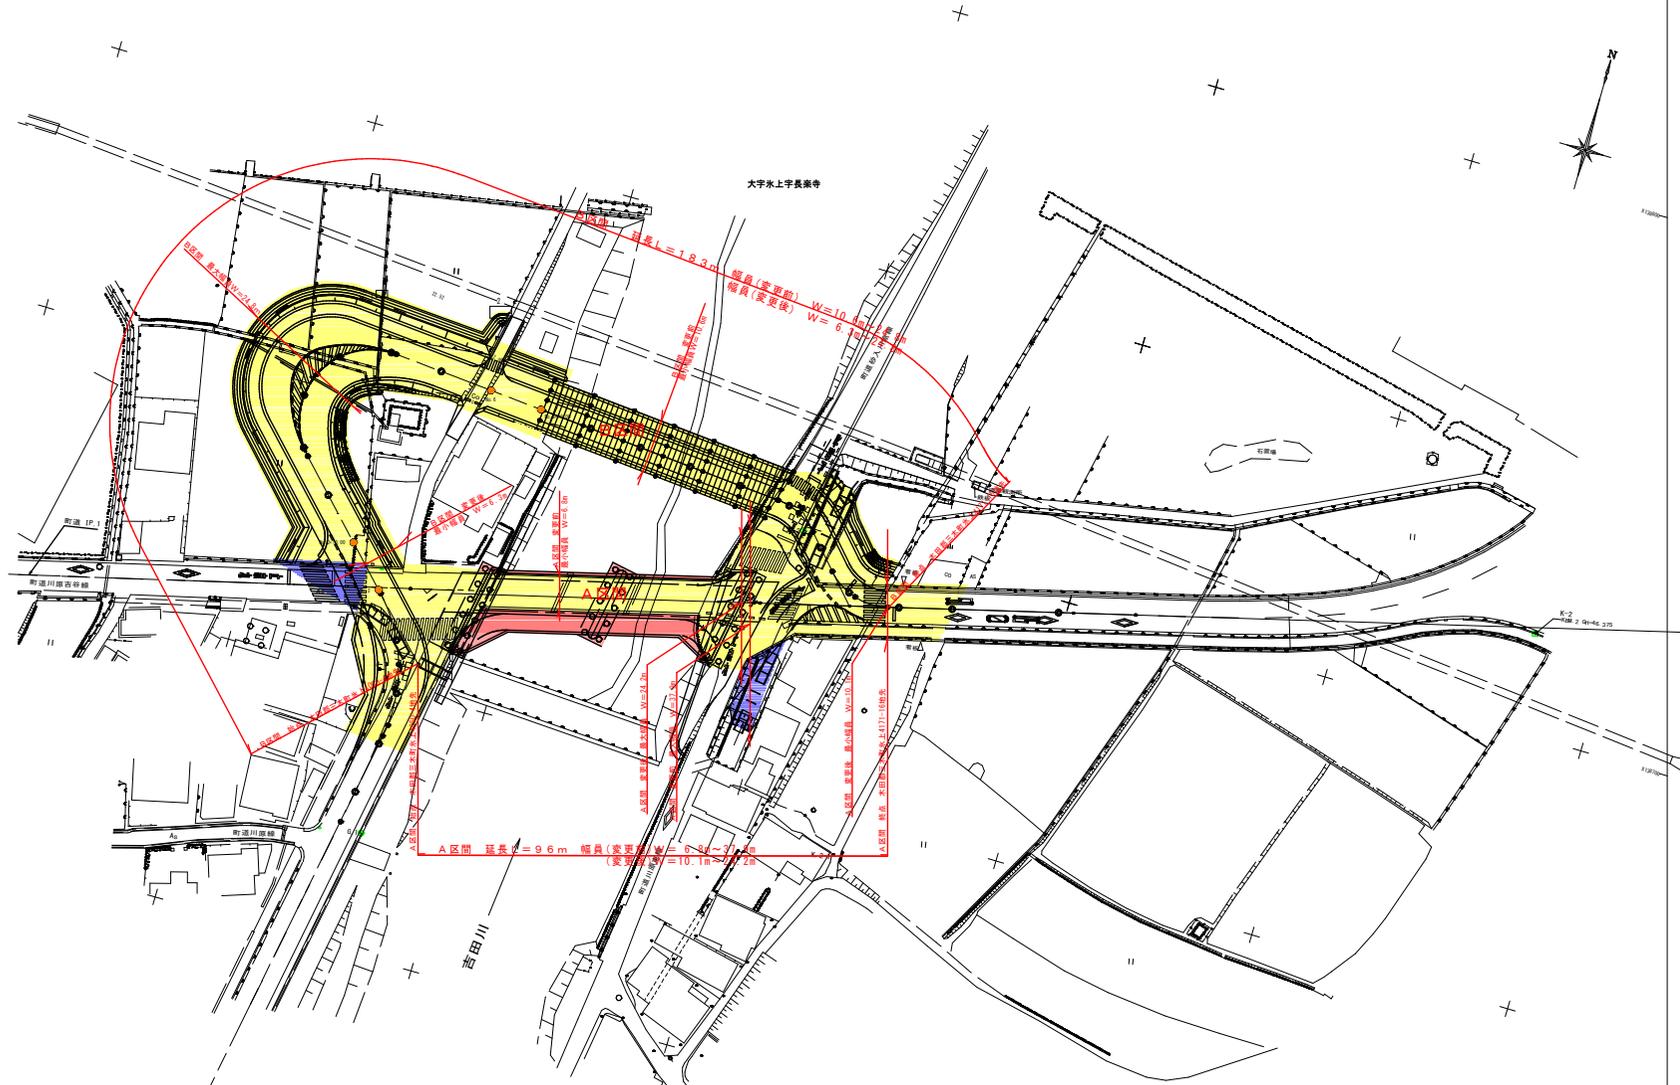

凡例

既供用済区間	黄色
供用開始区間	赤色
不用物件となる部分	青色

年度	平成 年度 設計図	
路線名	県道小笠前田原線	
工事名	[防災・安全社会資本整備交付金] 県道小笠前田原線(長狭中橋)道路整備工事	
位置	木田郡三木町大字田中・水上	
図面名		
縮尺	S=1:500	図番番号
作成年月日	平成 年 月 日	
会社名		
事業者名	香川県長尾土木事務所	