
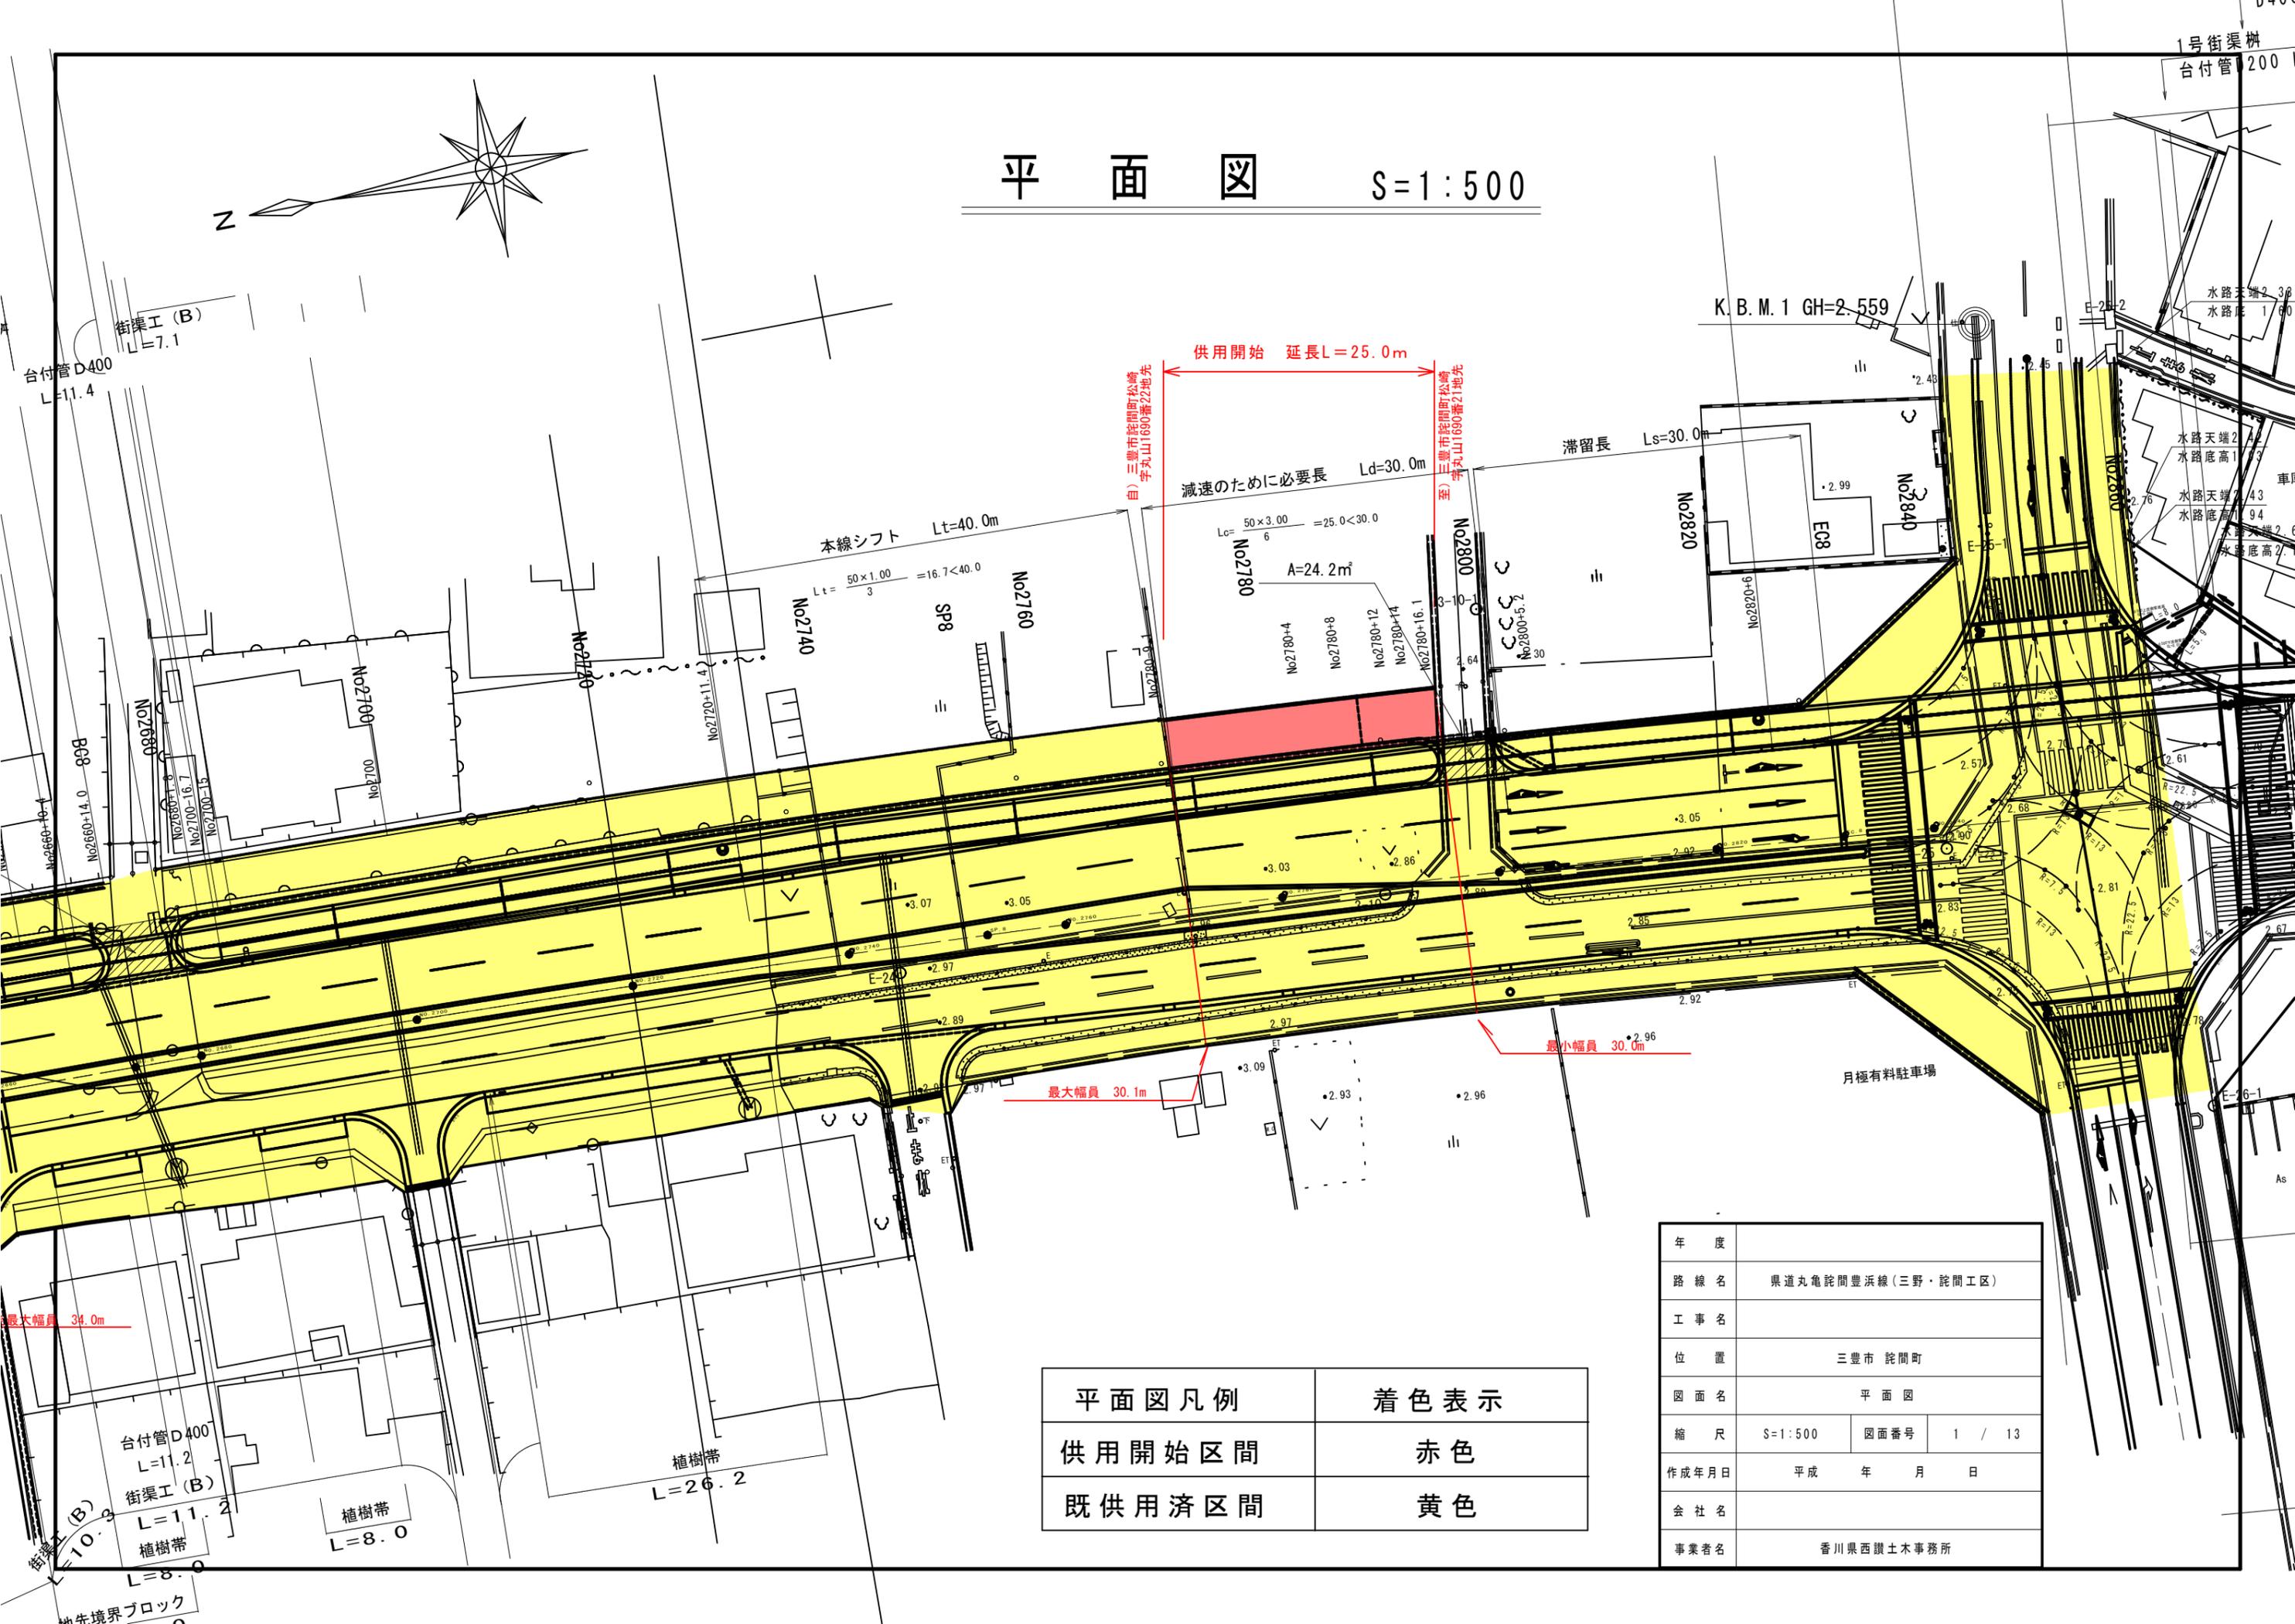


平面図 S=1:500

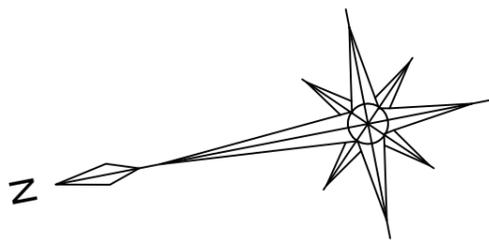

平面図凡例	着色表示
供用開始区間	赤色
既供用済区間	黄色

年度			
路線名	県道丸亀詫間豊浜線(三野・詫間工区)		
工事名			
位置	三豊市詫間町		
図面名	平面図		
縮尺	S=1:500	図面番号	1 / 13
作成年月日	平成 年 月 日		
会社名			
事業者名	香川県西讃土木事務所		

供用開始 延長L=25.0m

減速のために必要長 Ld=30.0m

滞留長 Ls=30.0m

最大幅員 30.1m

最小幅員 30.0m

本線シフト Lt=40.0m

$L_c = \frac{50 \times 3.00}{6} = 25.0 < 30.0$

A=24.2m²

$L_t = \frac{50 \times 1.00}{3} = 16.7 < 40.0$

K.B.M. 1 GH=2.559

1号街渠樹
台付管 200

街渠工(B)
L=7.1

台付管D400
L=11.4

水路天端 2.36
水路底 1.60

水路天端 2.42
水路底高 1.68

水路天端 2.43
水路底高 1.94

水路天端 2.60
水路底高 2.00

月極有料駐車場

最大幅員 34.0m

台付管D400
L=11.2

街渠工(B)
L=11.2

街渠工(B)
L=10.9

植樹帯
L=8.0

植樹帯
L=8.0

植樹帯
L=26.2