


平面図 S=1:500

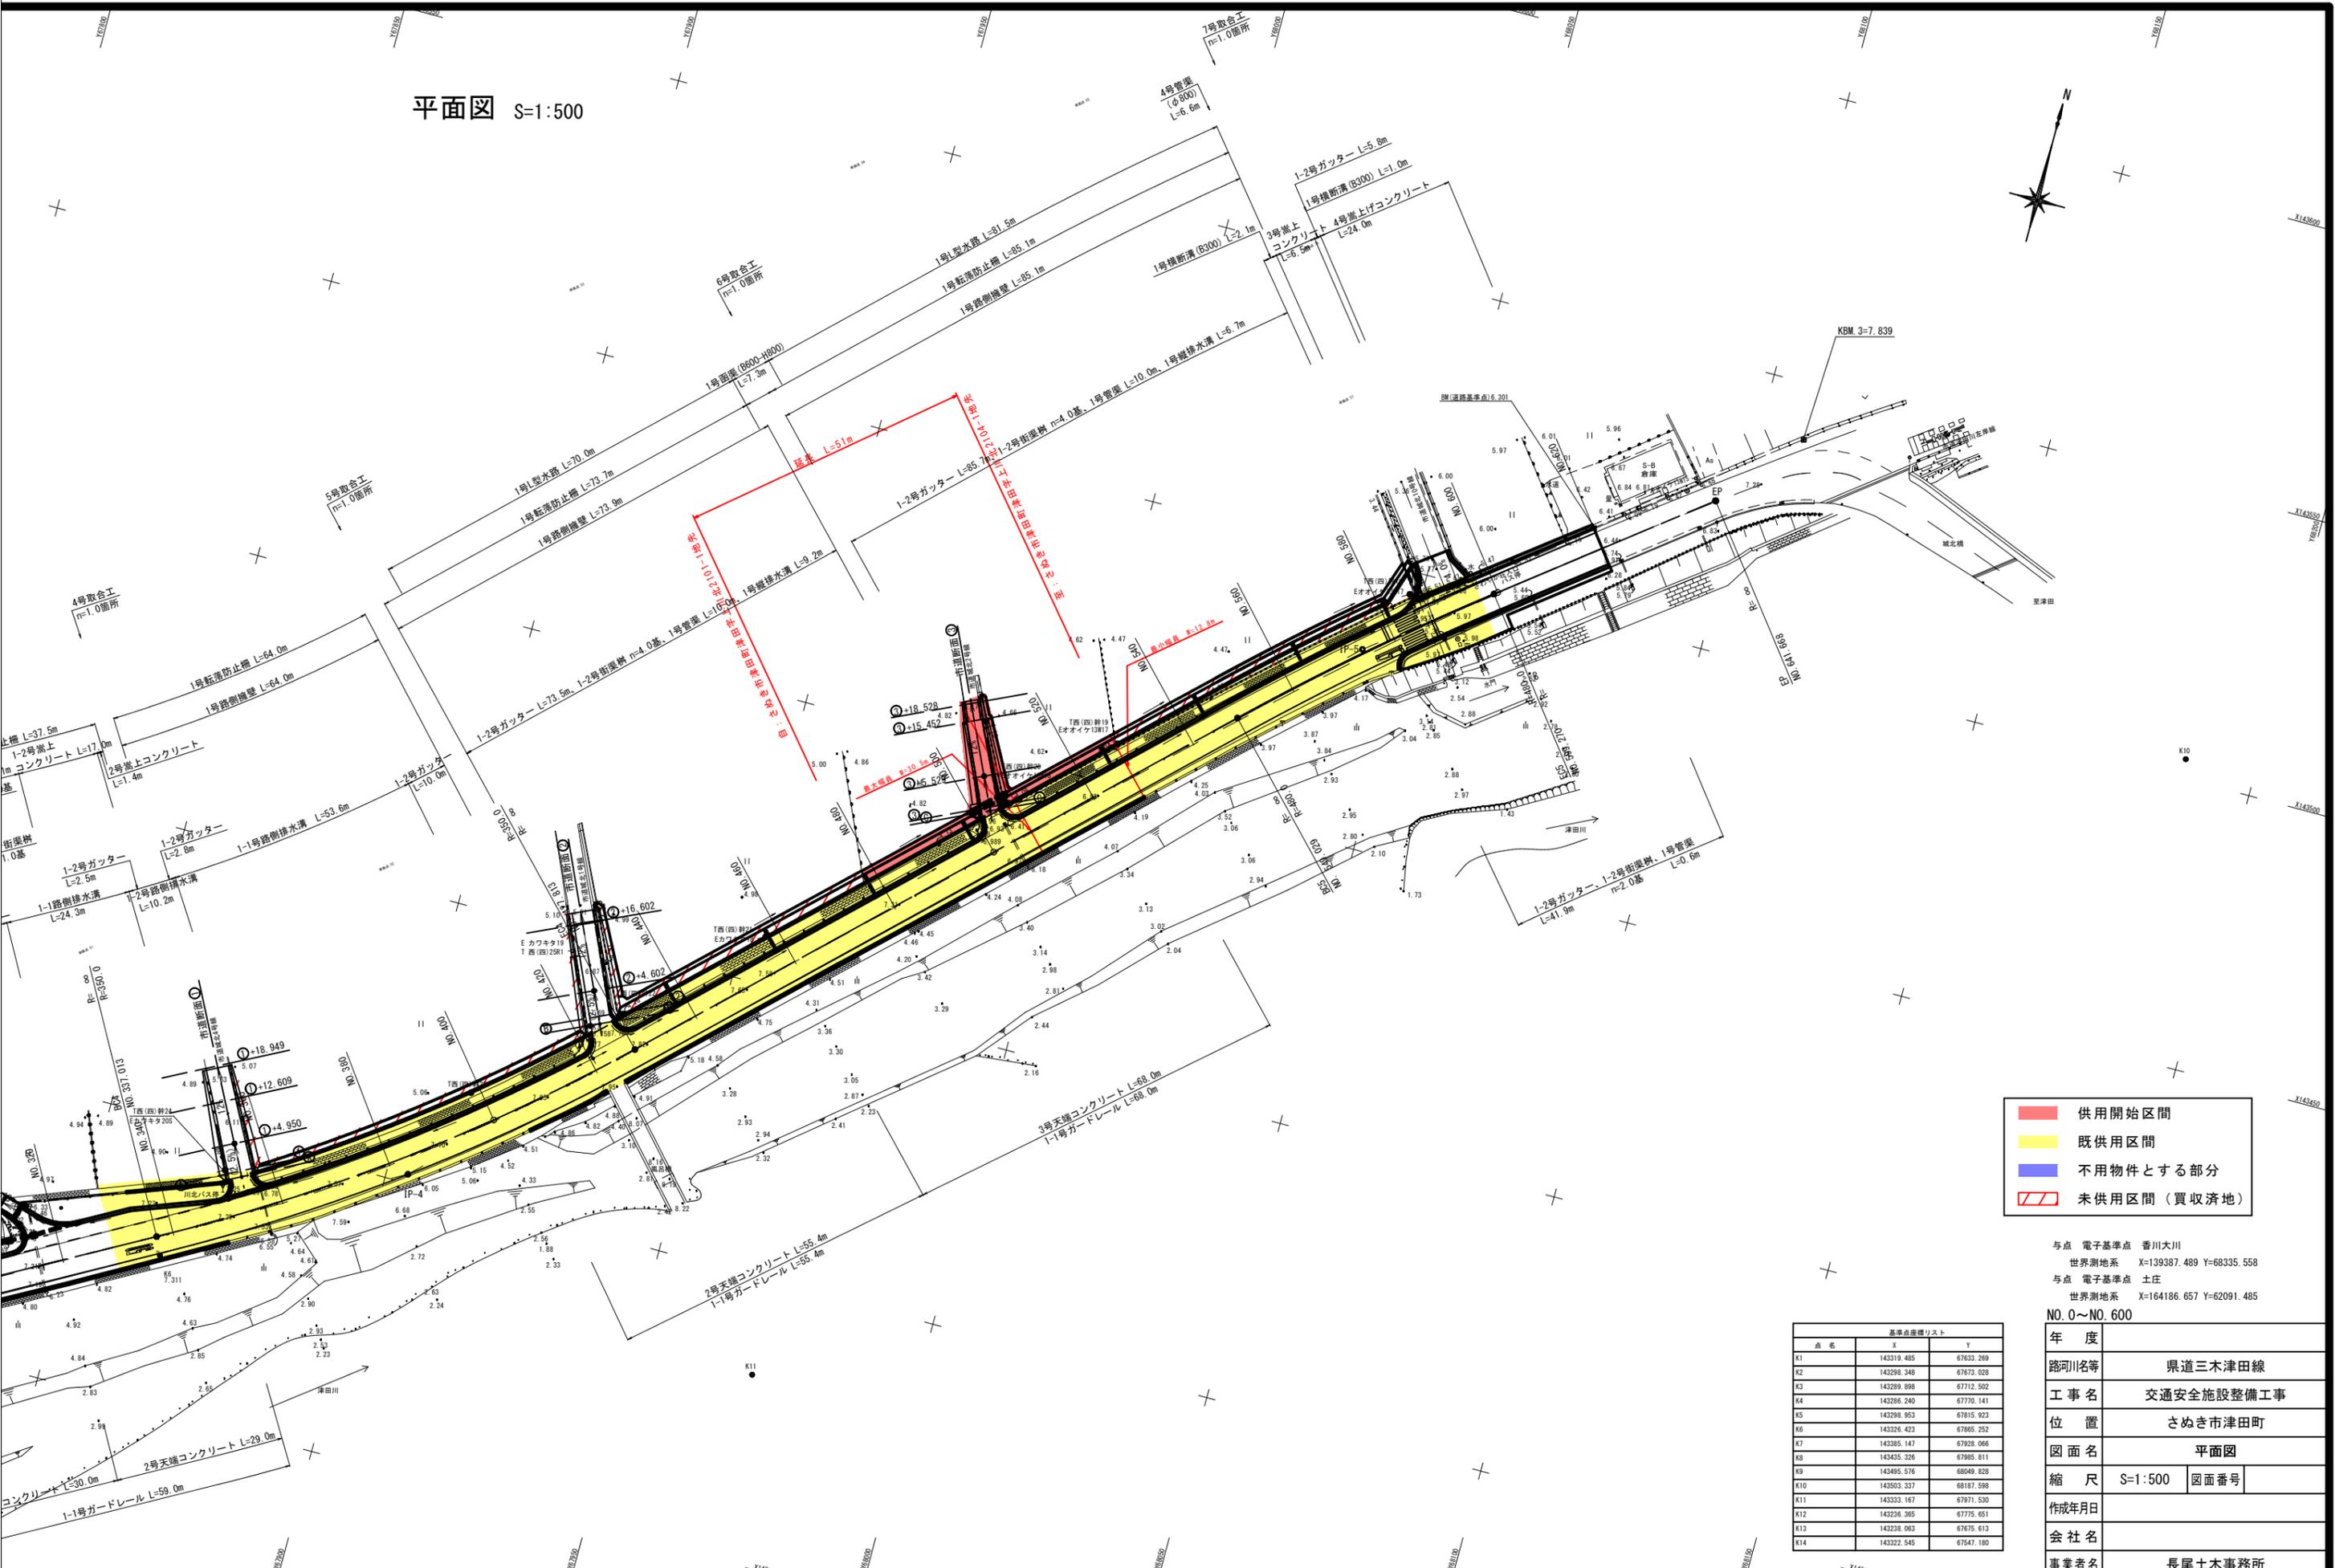

- 供用開始区間
- 既供用区間
- 不用物件とする部分
- 未供用区間（買収済地）

与点 電子基準点 香川大川
 世界測地系 X=139387.489 Y=68335.558
 与点 電子基準点 土庄
 世界測地系 X=164186.657 Y=62091.485

NO. 0~NO. 600

基準点座標リスト		
点名	X	Y
K1	14319.485	67633.289
K2	14329.348	67673.028
K3	14329.898	67712.502
K4	14326.240	67770.141
K5	14329.953	67815.923
K6	14332.422	67865.252
K7	14335.147	67920.066
K8	143435.326	67965.811
K9	143495.576	68049.828
K10	143503.337	68187.598
K11	14333.167	67971.530
K12	143236.365	67775.651
K13	143238.063	67675.613
K14	143322.545	67547.180

年度	
踏河川名等	県道三木津田線
工事名	交通安全施設整備工事
位置	さぬき市津田町
図面名	平面図
縮尺	S=1:500 図面番号
作成年月日	
会社名	
事業者名	長尾土木事務所