


平面図 S=1:500

三豊市 詫間町 大浜

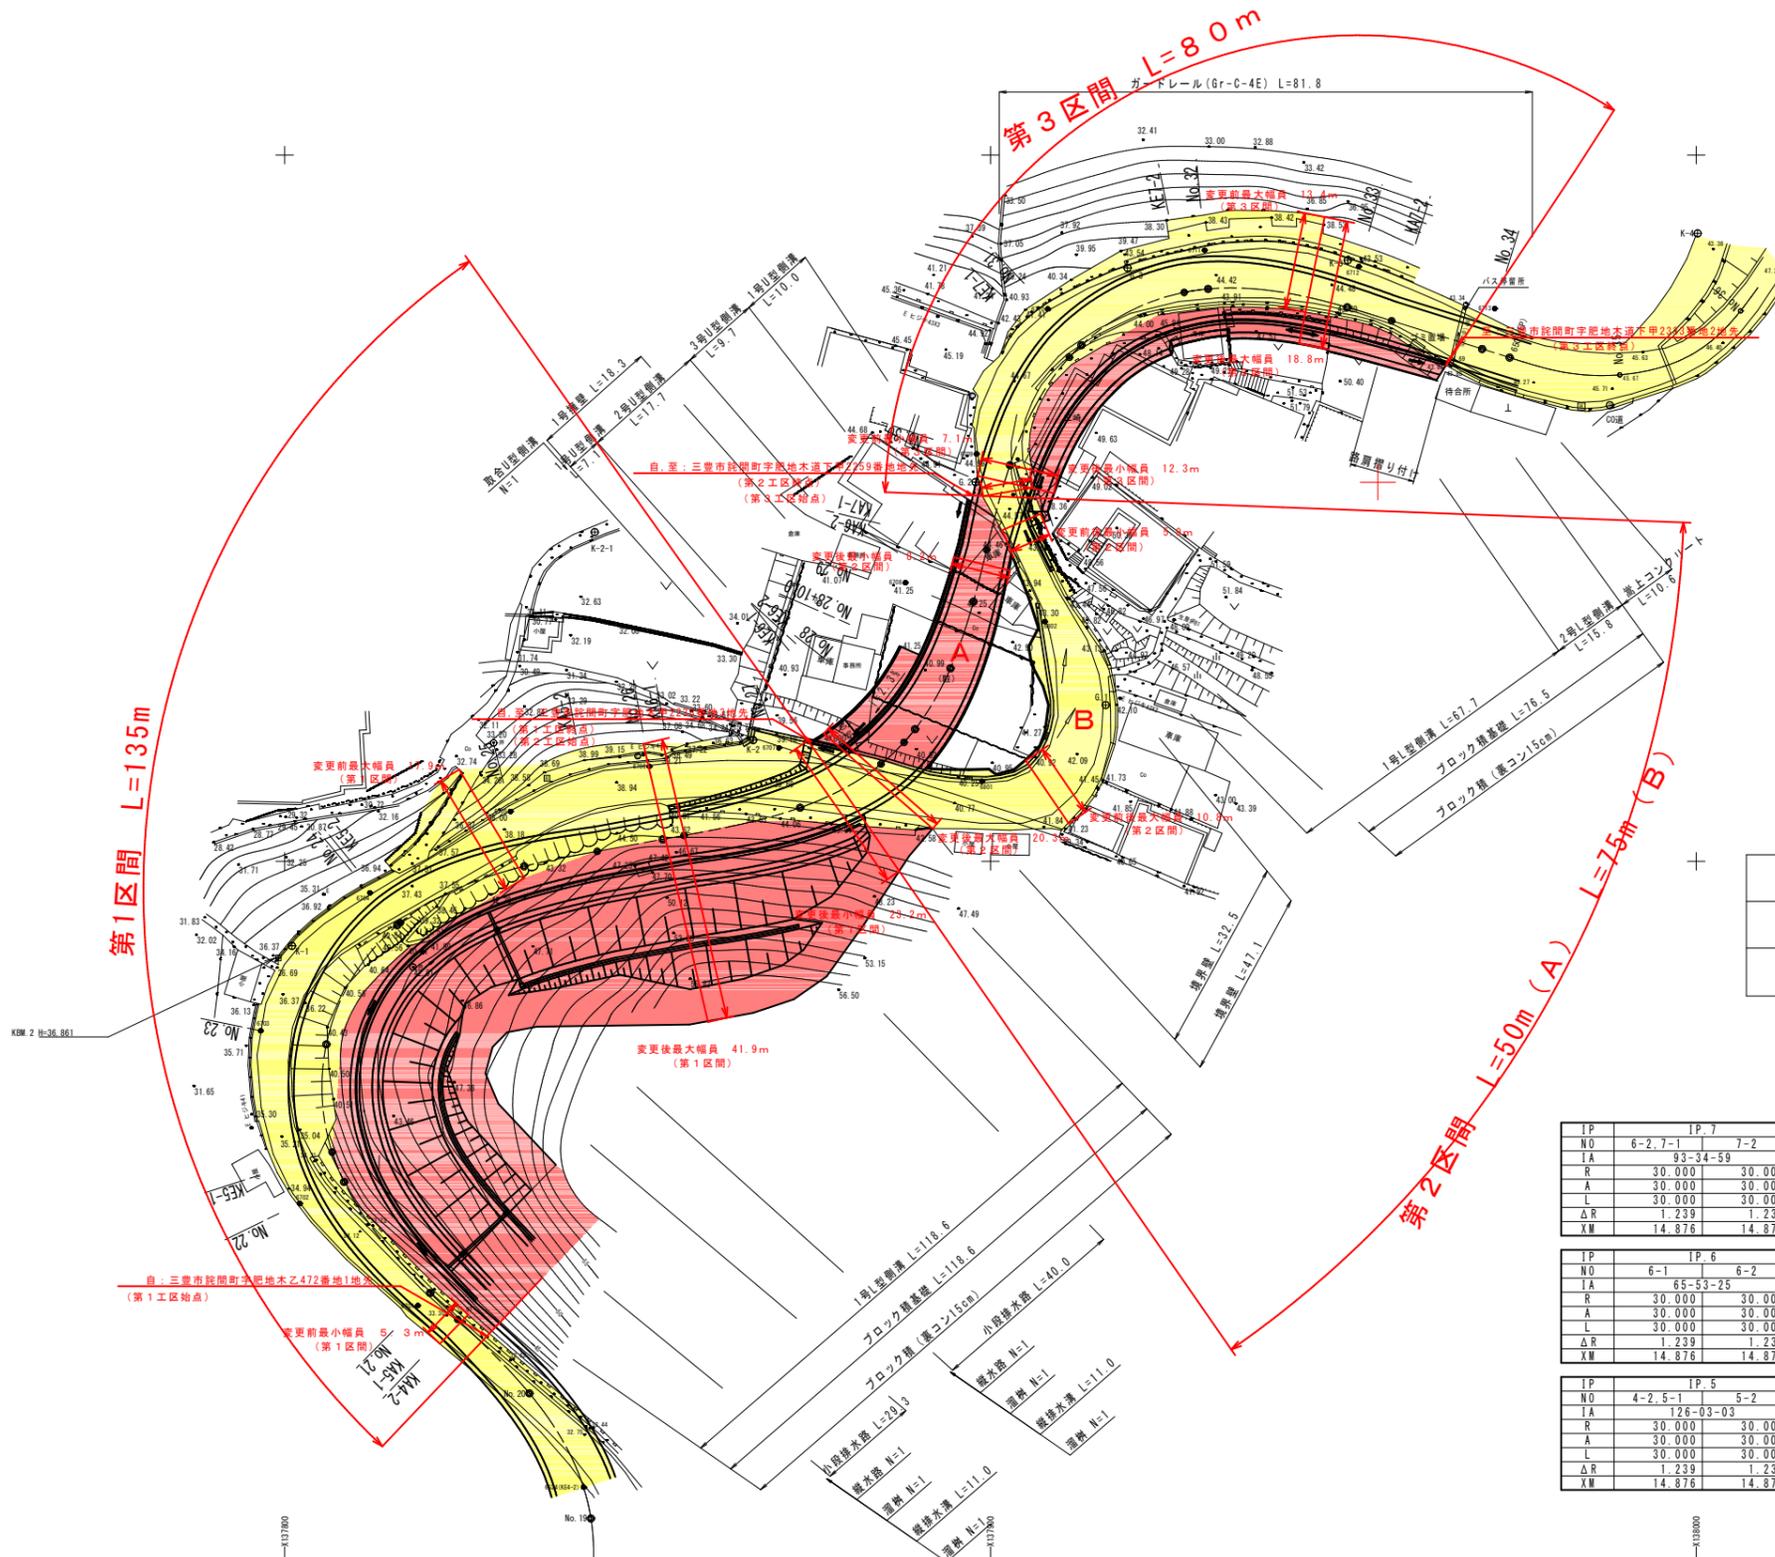

丈量図凡例	着色表示
区域変更区間	赤色
既供用済区間	黄色

IP	6-2-7-1	IP.7	X	29.259	29.259
NO	6-2-7-1	7-2	Y	4.911	4.911
IA	93-34-59		LC	19.000	
R	30.000	30.000	CL	79.000	
A	30.000	30.000	D	48.132	48.132
L	30.000	30.000	S	29.668	29.668
ΔR	1.239	1.239	W	33.256	33.256
XM	14.876	14.876			

IP	6-1	IP.6	X	29.259	29.259
NO	6-1	6-2	Y	4.911	4.911
IA	65-53-25		LC	4.500	
R	30.000	30.000	CL	64.500	
A	30.000	30.000	D	35.120	35.120
L	30.000	30.000	S	29.668	29.668
ΔR	1.239	1.239	W	20.244	20.244
XM	14.876	14.876			

IP	4-2-5-1	IP.5	X	29.259	29.259
NO	4-2-5-1	5-2	Y	4.911	4.911
IA	126-03-03		LC	36.000	
R	30.000	30.000	CL	96.000	
A	30.000	30.000	D	76.253	76.253
L	30.000	30.000	S	29.668	29.668
ΔR	1.239	1.239	W	61.377	61.377
XM	14.876	14.876			

年度	平成	年度	設計図
路線名	県道兼雲出山線(肥地木工区)		
工事名	道路改修工事(合併支援分) 測量及び設計業務委託		
位置	三豊市 詫間町 大浜		
図面名	平面図		
縮尺	S=1:500	図面番号	1
作成年月日	平成 年 月 日		
会社名			
事業者名	香川県西讃土木事務所		