


平面図 S=1/400

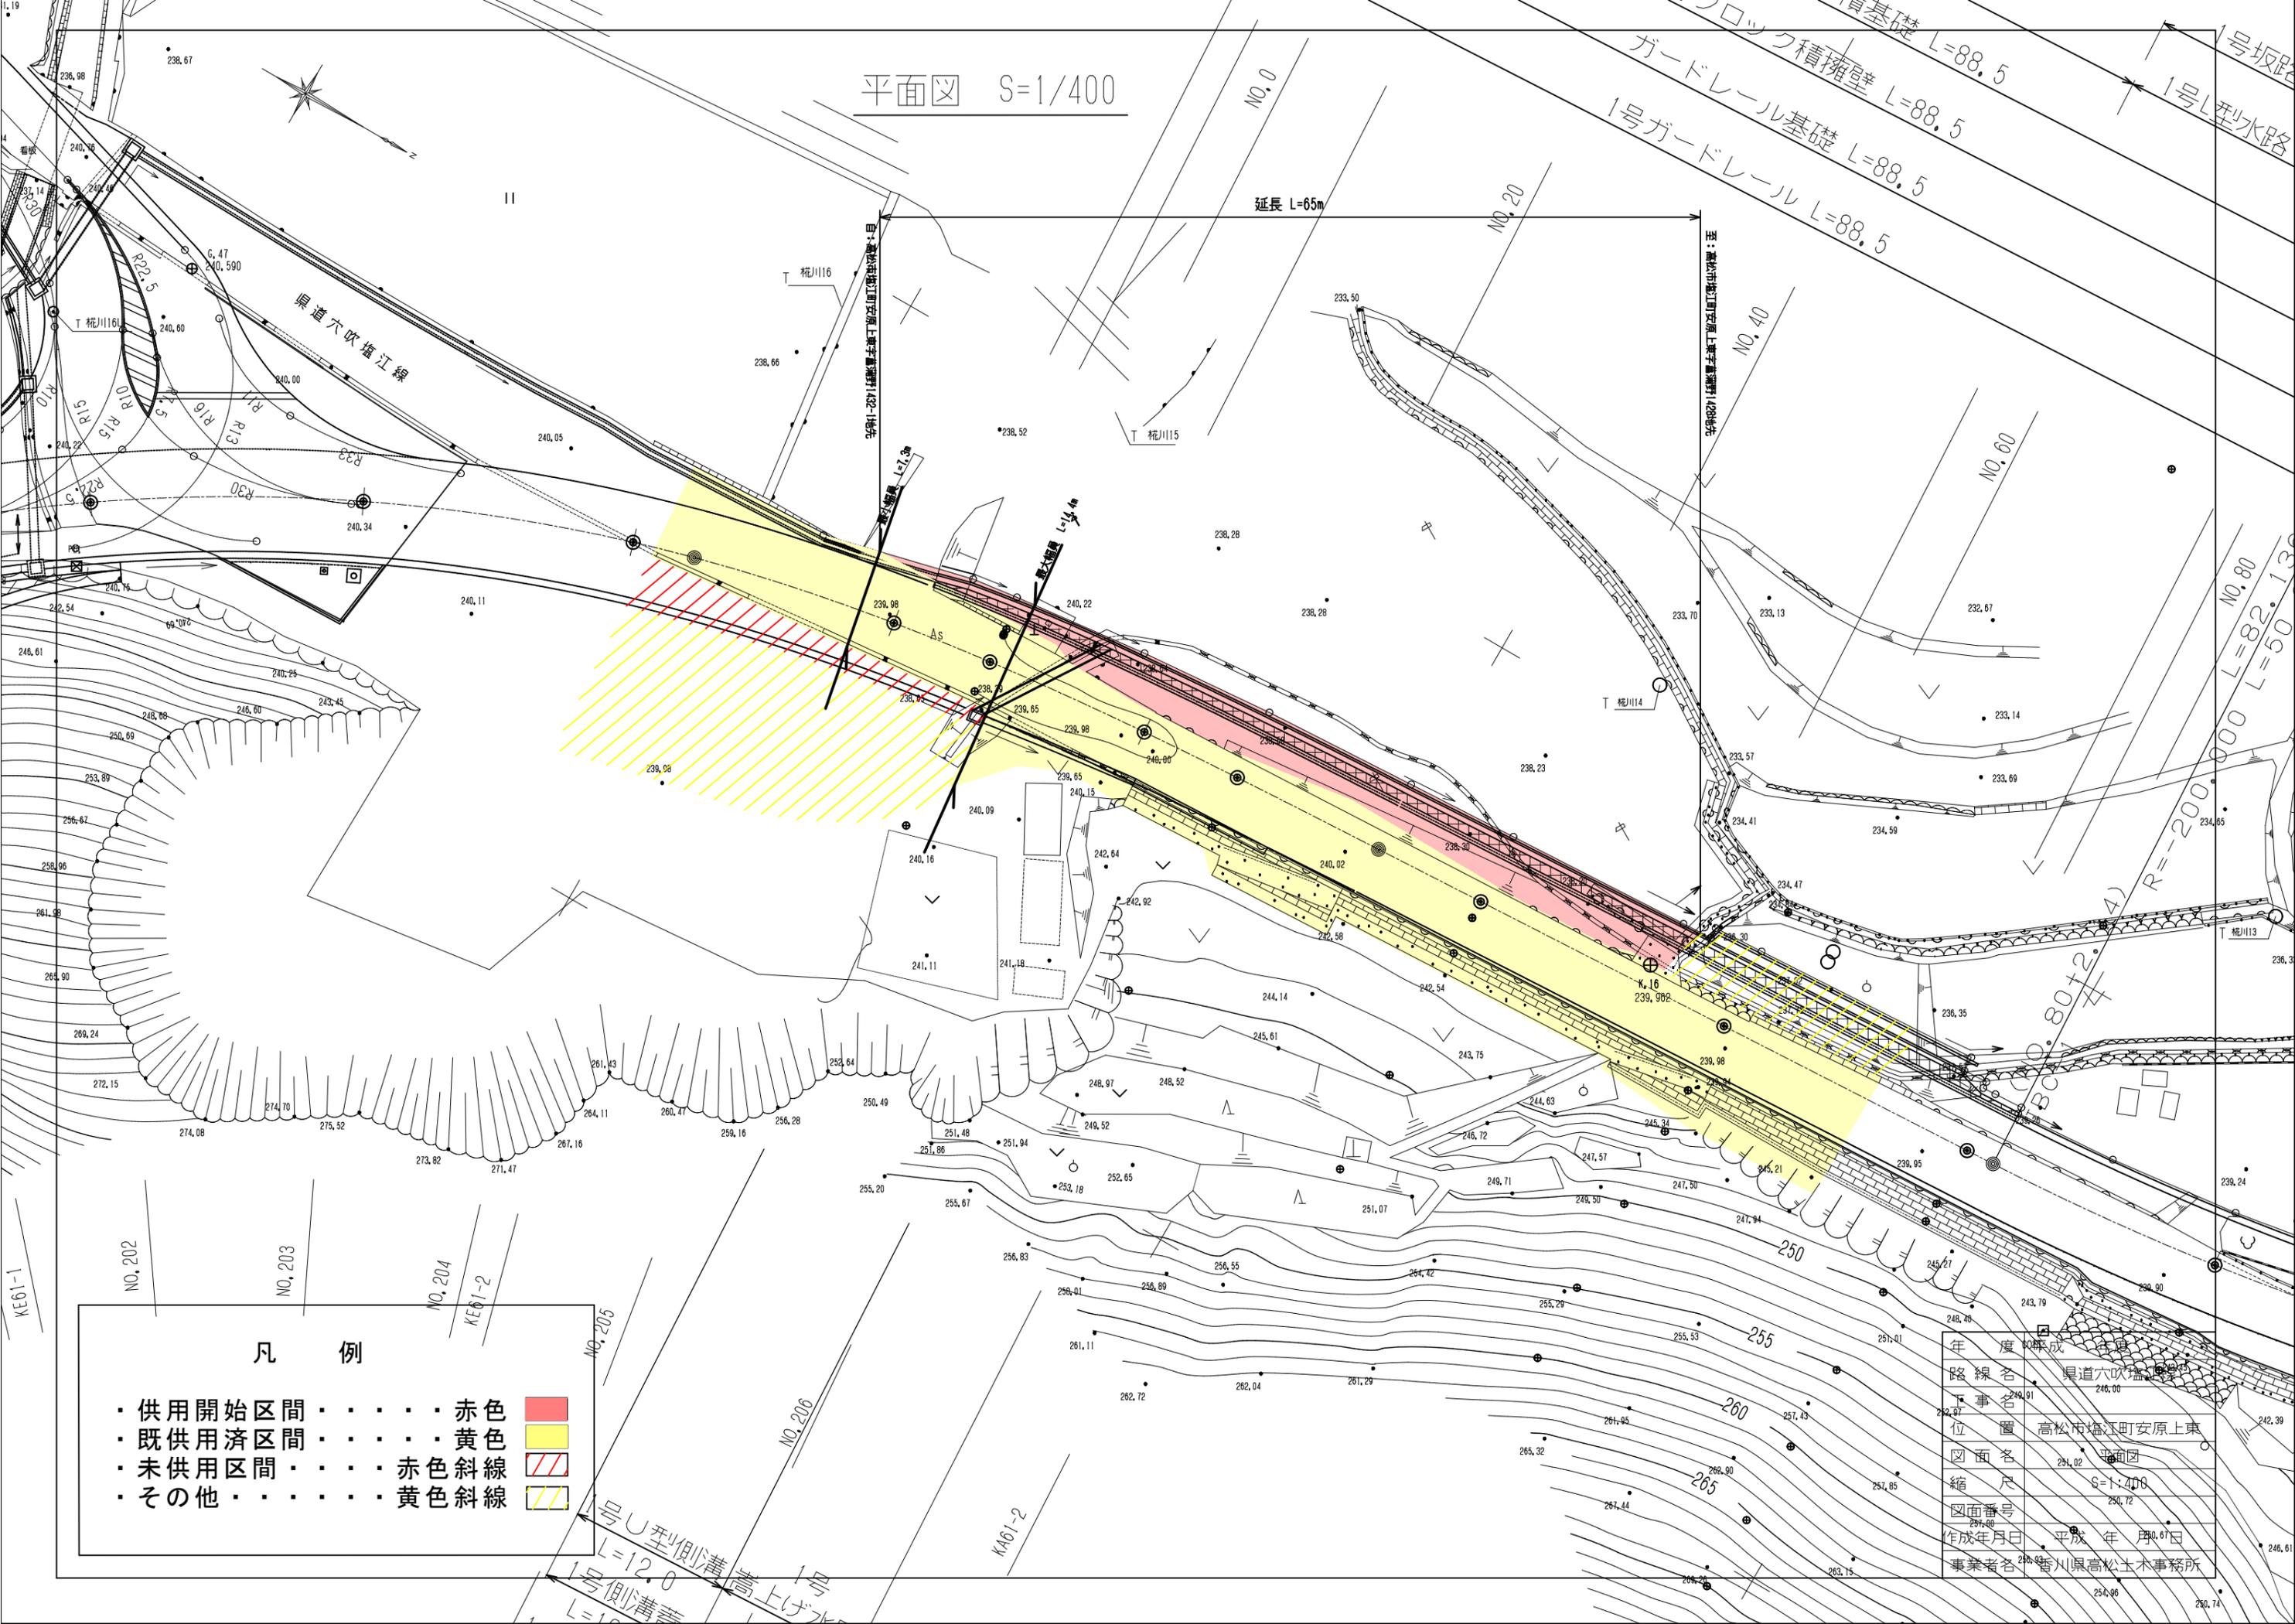

凡例

- ・ 供用開始区間 . . . . . 赤色
- ・ 既供用済区間 . . . . . 黄色
- ・ 未供用区間 . . . . . 赤色斜線
- ・ その他 . . . . . 黄色斜線

年度	平成 年 月 日
路線名	見道六吹塩江線
下り車線	見道六吹塩江線
位置	高松市塩江町安原上東
図面名	平面図
縮尺	S=1:400
図面番号	297-00
作成年月日	平成 年 月 日
事業者名	香川県高松土木事務所