


県道多度津善通寺線 緊急地方道路整備工事 仮設道計画平面図


S=1:500

凡例

	既に道路の区域となっている部分
	不用物件とする部分
	現道と仮設道路の境

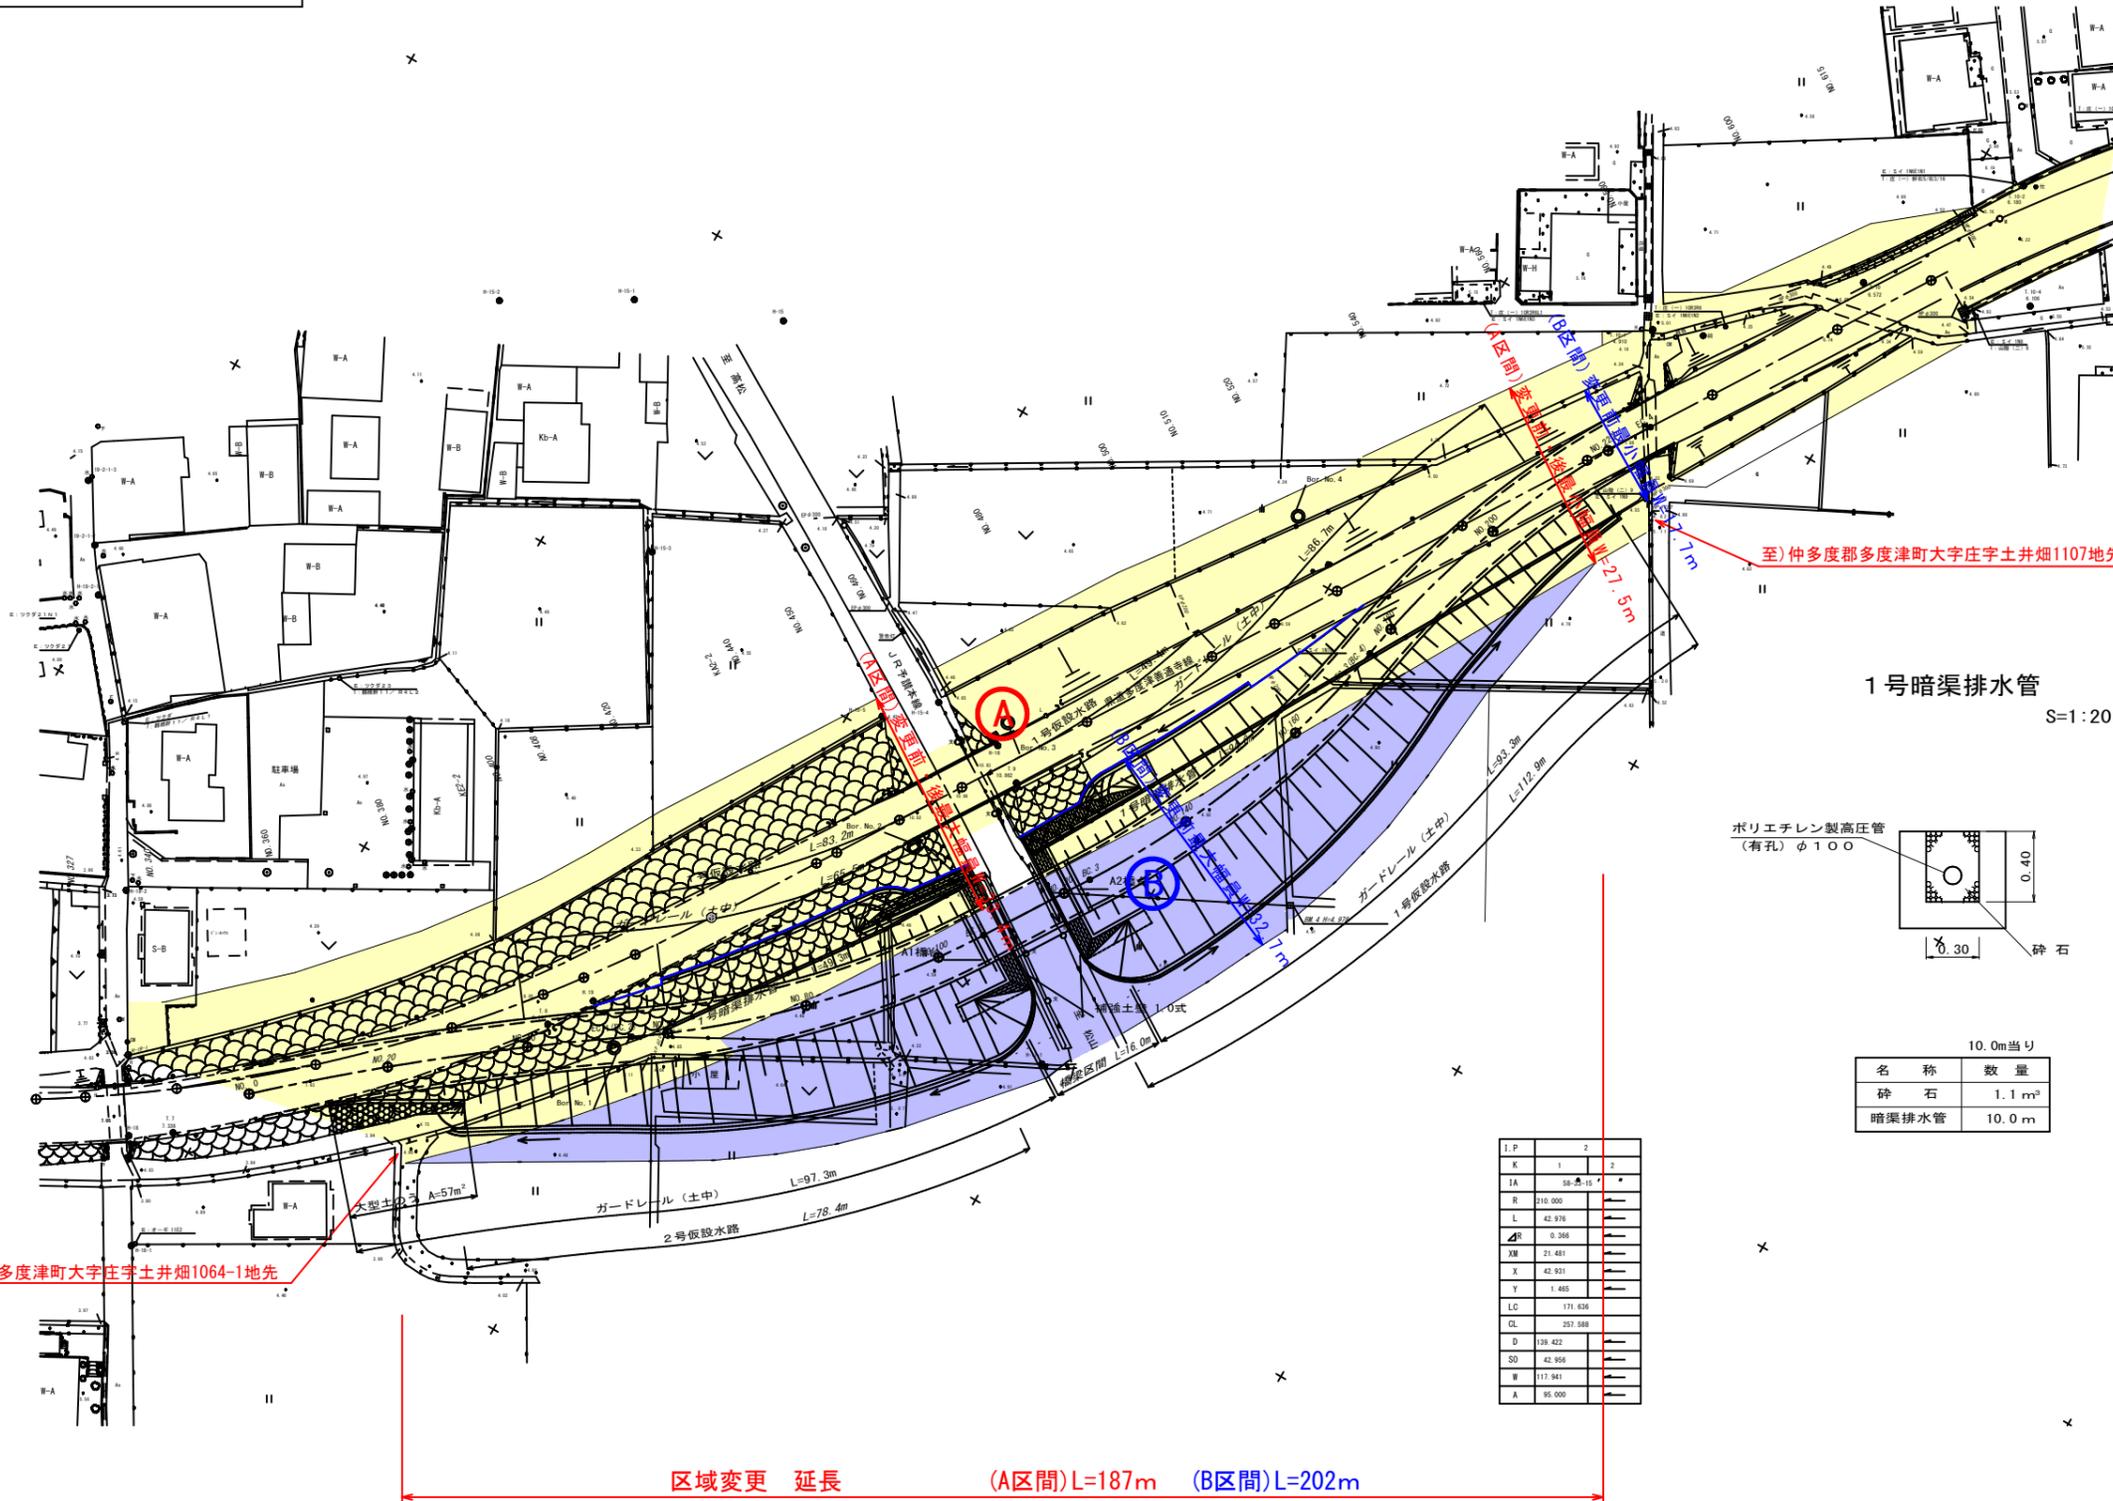


1号仮設排水路
(PU1-B300-H300) S=1:20

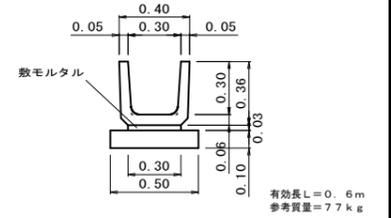

10.0m当り

名称	数量
側溝	10.0 m
敷モルタル	0.090 m ²
均しコンクリート	0.50 m ²
同上型枠	2.0 m ²
床掘整正	5.0 m ²


1号暗渠排水管
S=1:20

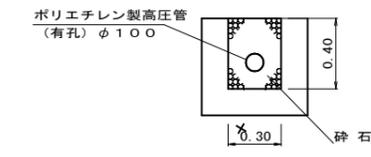

10.0m当り

名称	数量
砕石	1.1 m ³
暗渠排水管	10.0 m

2号仮設排水路
(500) S=1:20

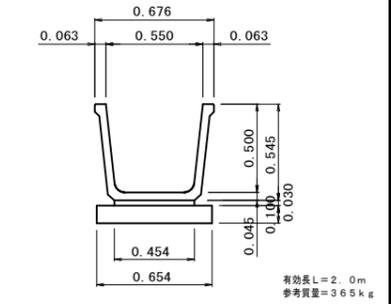

10.0m当り

名称	数量
角フリューム	10.0 m
敷モルタル	0.136 m ²
均しコンクリート	0.65 m ²
同上型枠	2.0 m ²
床掘整正	6.5 m ²

I.P	1	2
K	1	2
IA	58-5-15	*
R	210.000	
L	42.976	
△R	0.366	
XM	21.481	
X	42.927	
Y	1.483	
LC	171.636	
CL	257.588	
D	139.422	
SO	42.956	
W	117.941	
A	56.000	

年度	平成28年度	設計図
路線名	県道多度津善通寺線	
工事名	仲多度郡多度津町	
位置	仲多度郡多度津町	
図面名	仮設道計画平面図	
縮尺	図中記載	図面番号
作成年月日	平成 年 月 日	
会社名		
事業社名	香川県中讃土木事務所	