


県道紫雲出山線 S=1:500

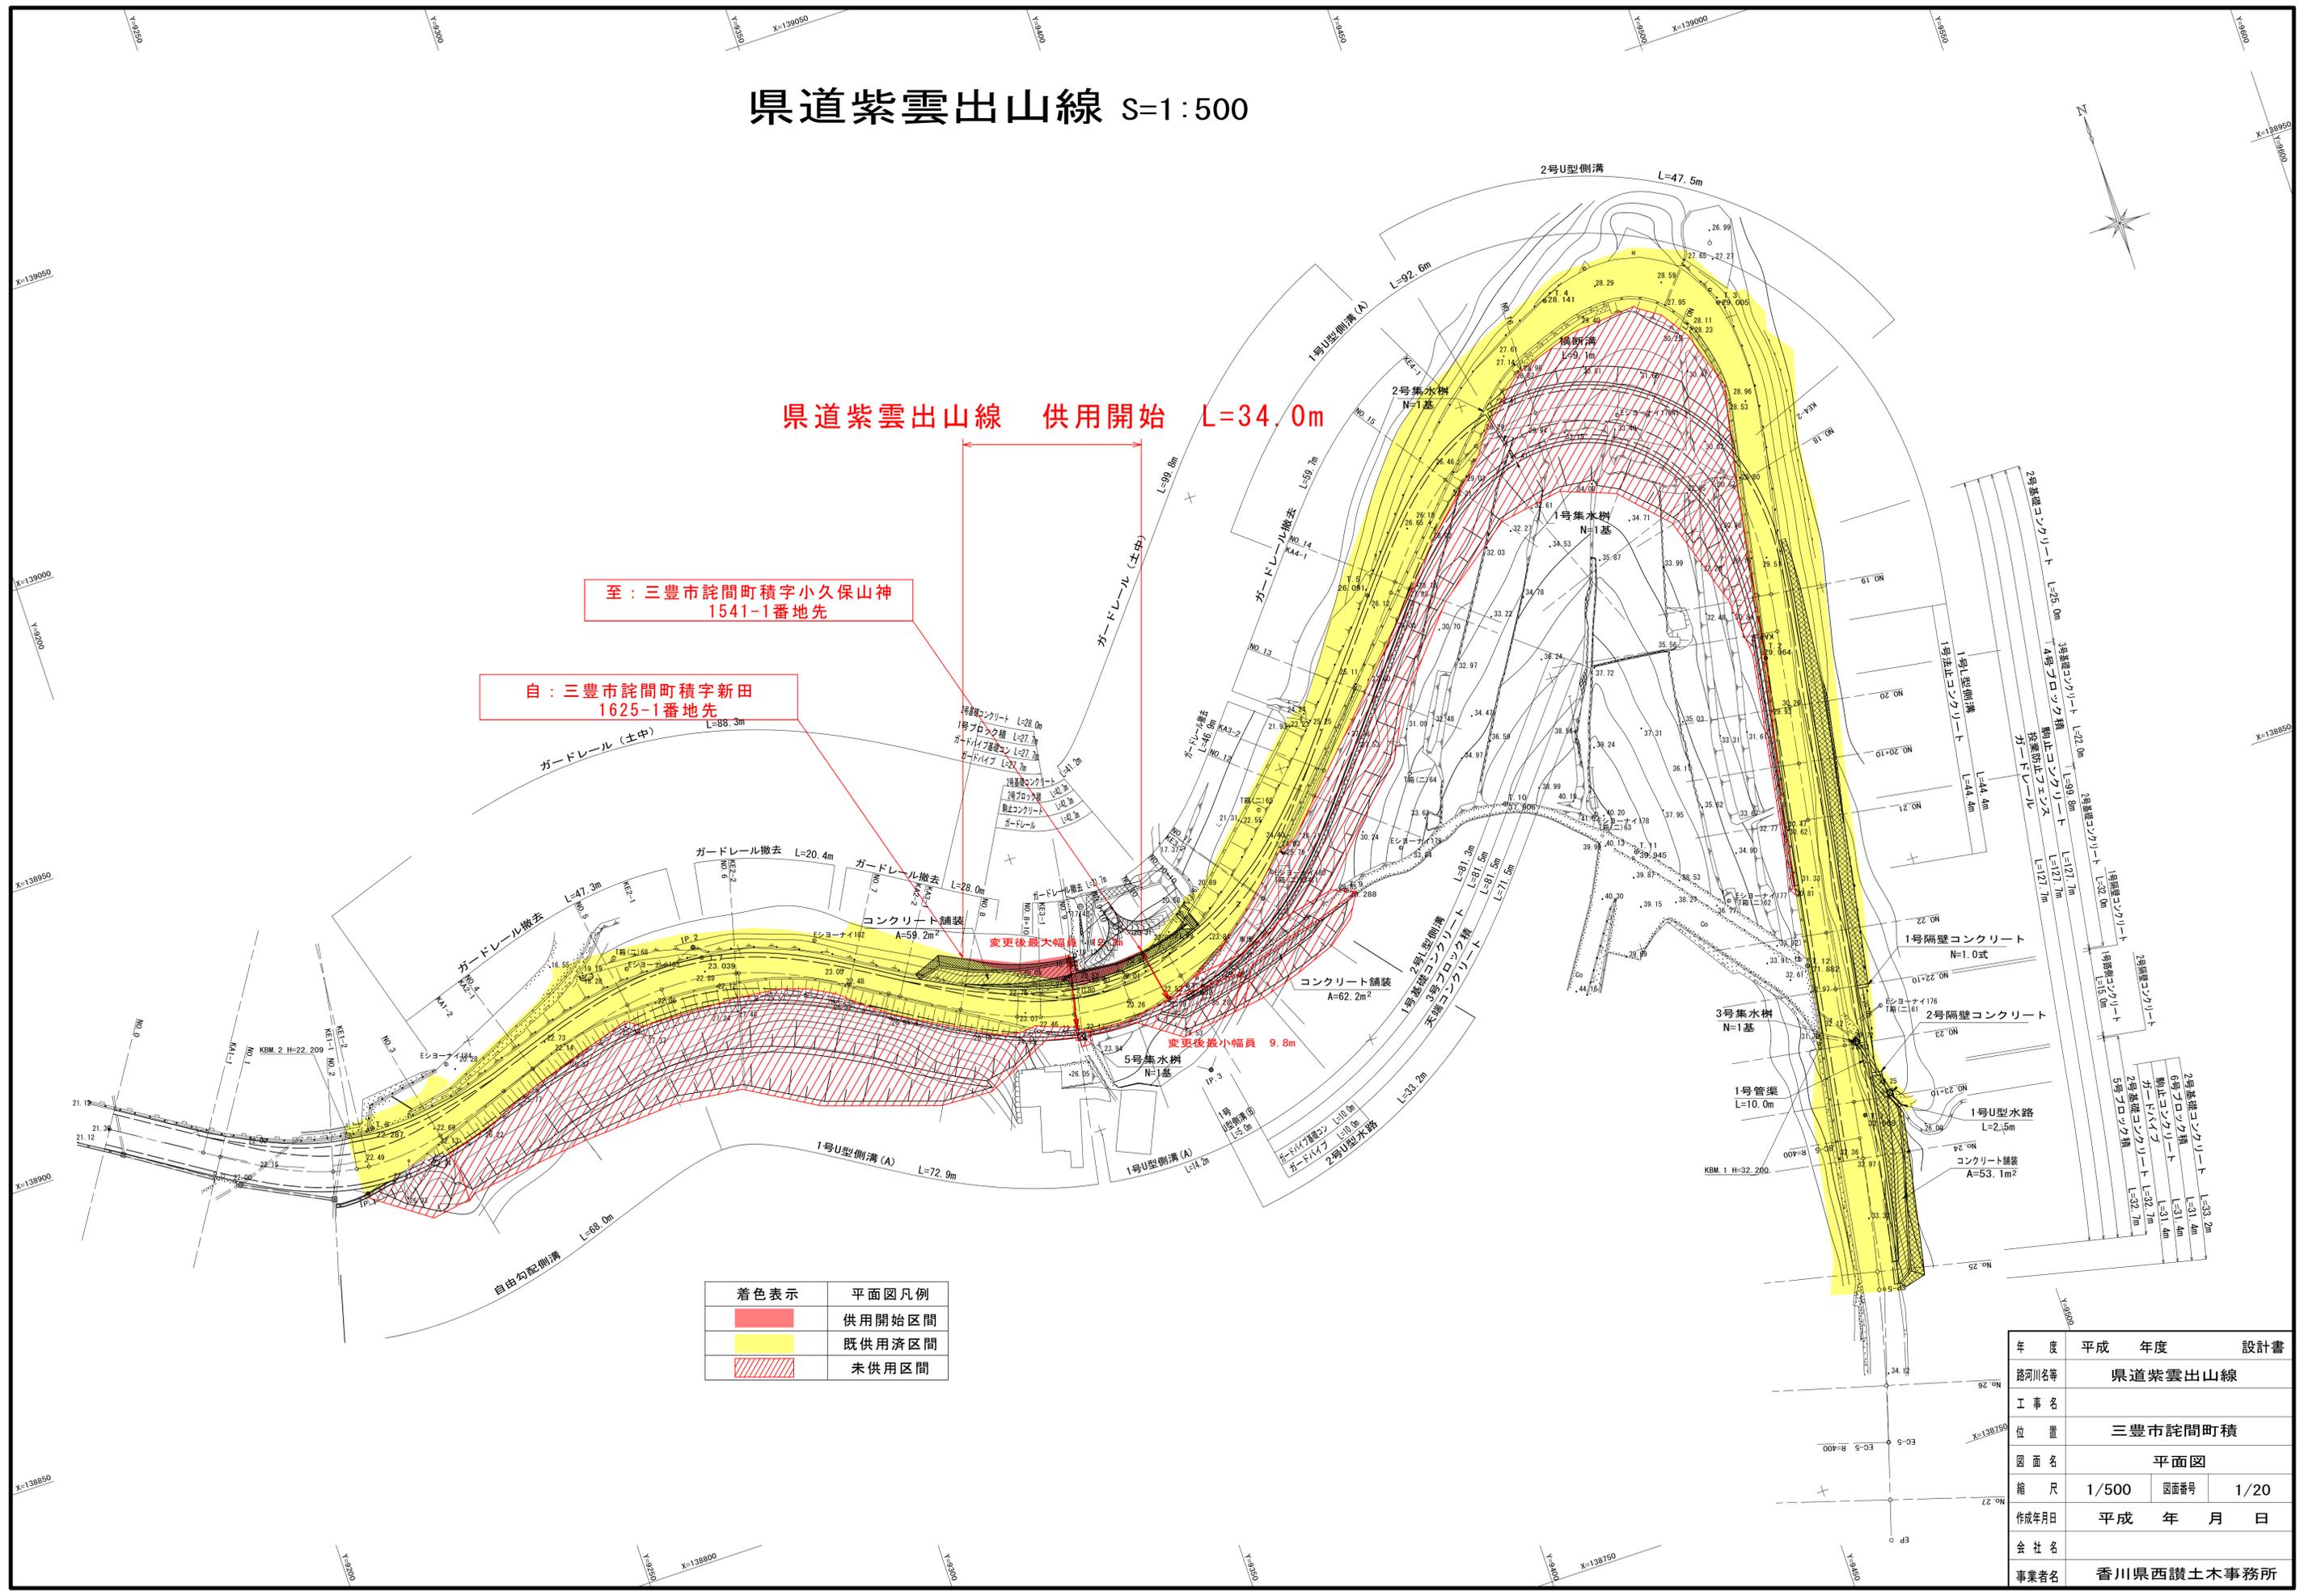

至：三豊市詫間町積字小久保山神
1541-1番地先

自：三豊市詫間町積字新田
1625-1番地先

県道紫雲出山線 供用開始 L=34.0m

着色表示	平面図凡例
	供用開始区間
	既供用済区間
	未供用区間

年度	平成	年度	設計書
路河川名等	県道紫雲出山線		
工事名	三豊市詫間町積		
位置	平面図		
図面名	1/500	図番	1/20
縮尺	平成 年 月 日		
作成年月日	香川県西讃土木事務所		
会社名	香川県西讃土木事務所		
事業者名	香川県西讃土木事務所		