


# 県道西植田高松線平面図

S=1:500

・ 凡例

- 新たに道路の区域となる部分 ■ 赤
- 既に道路の区域となっている部分 ■ 黄

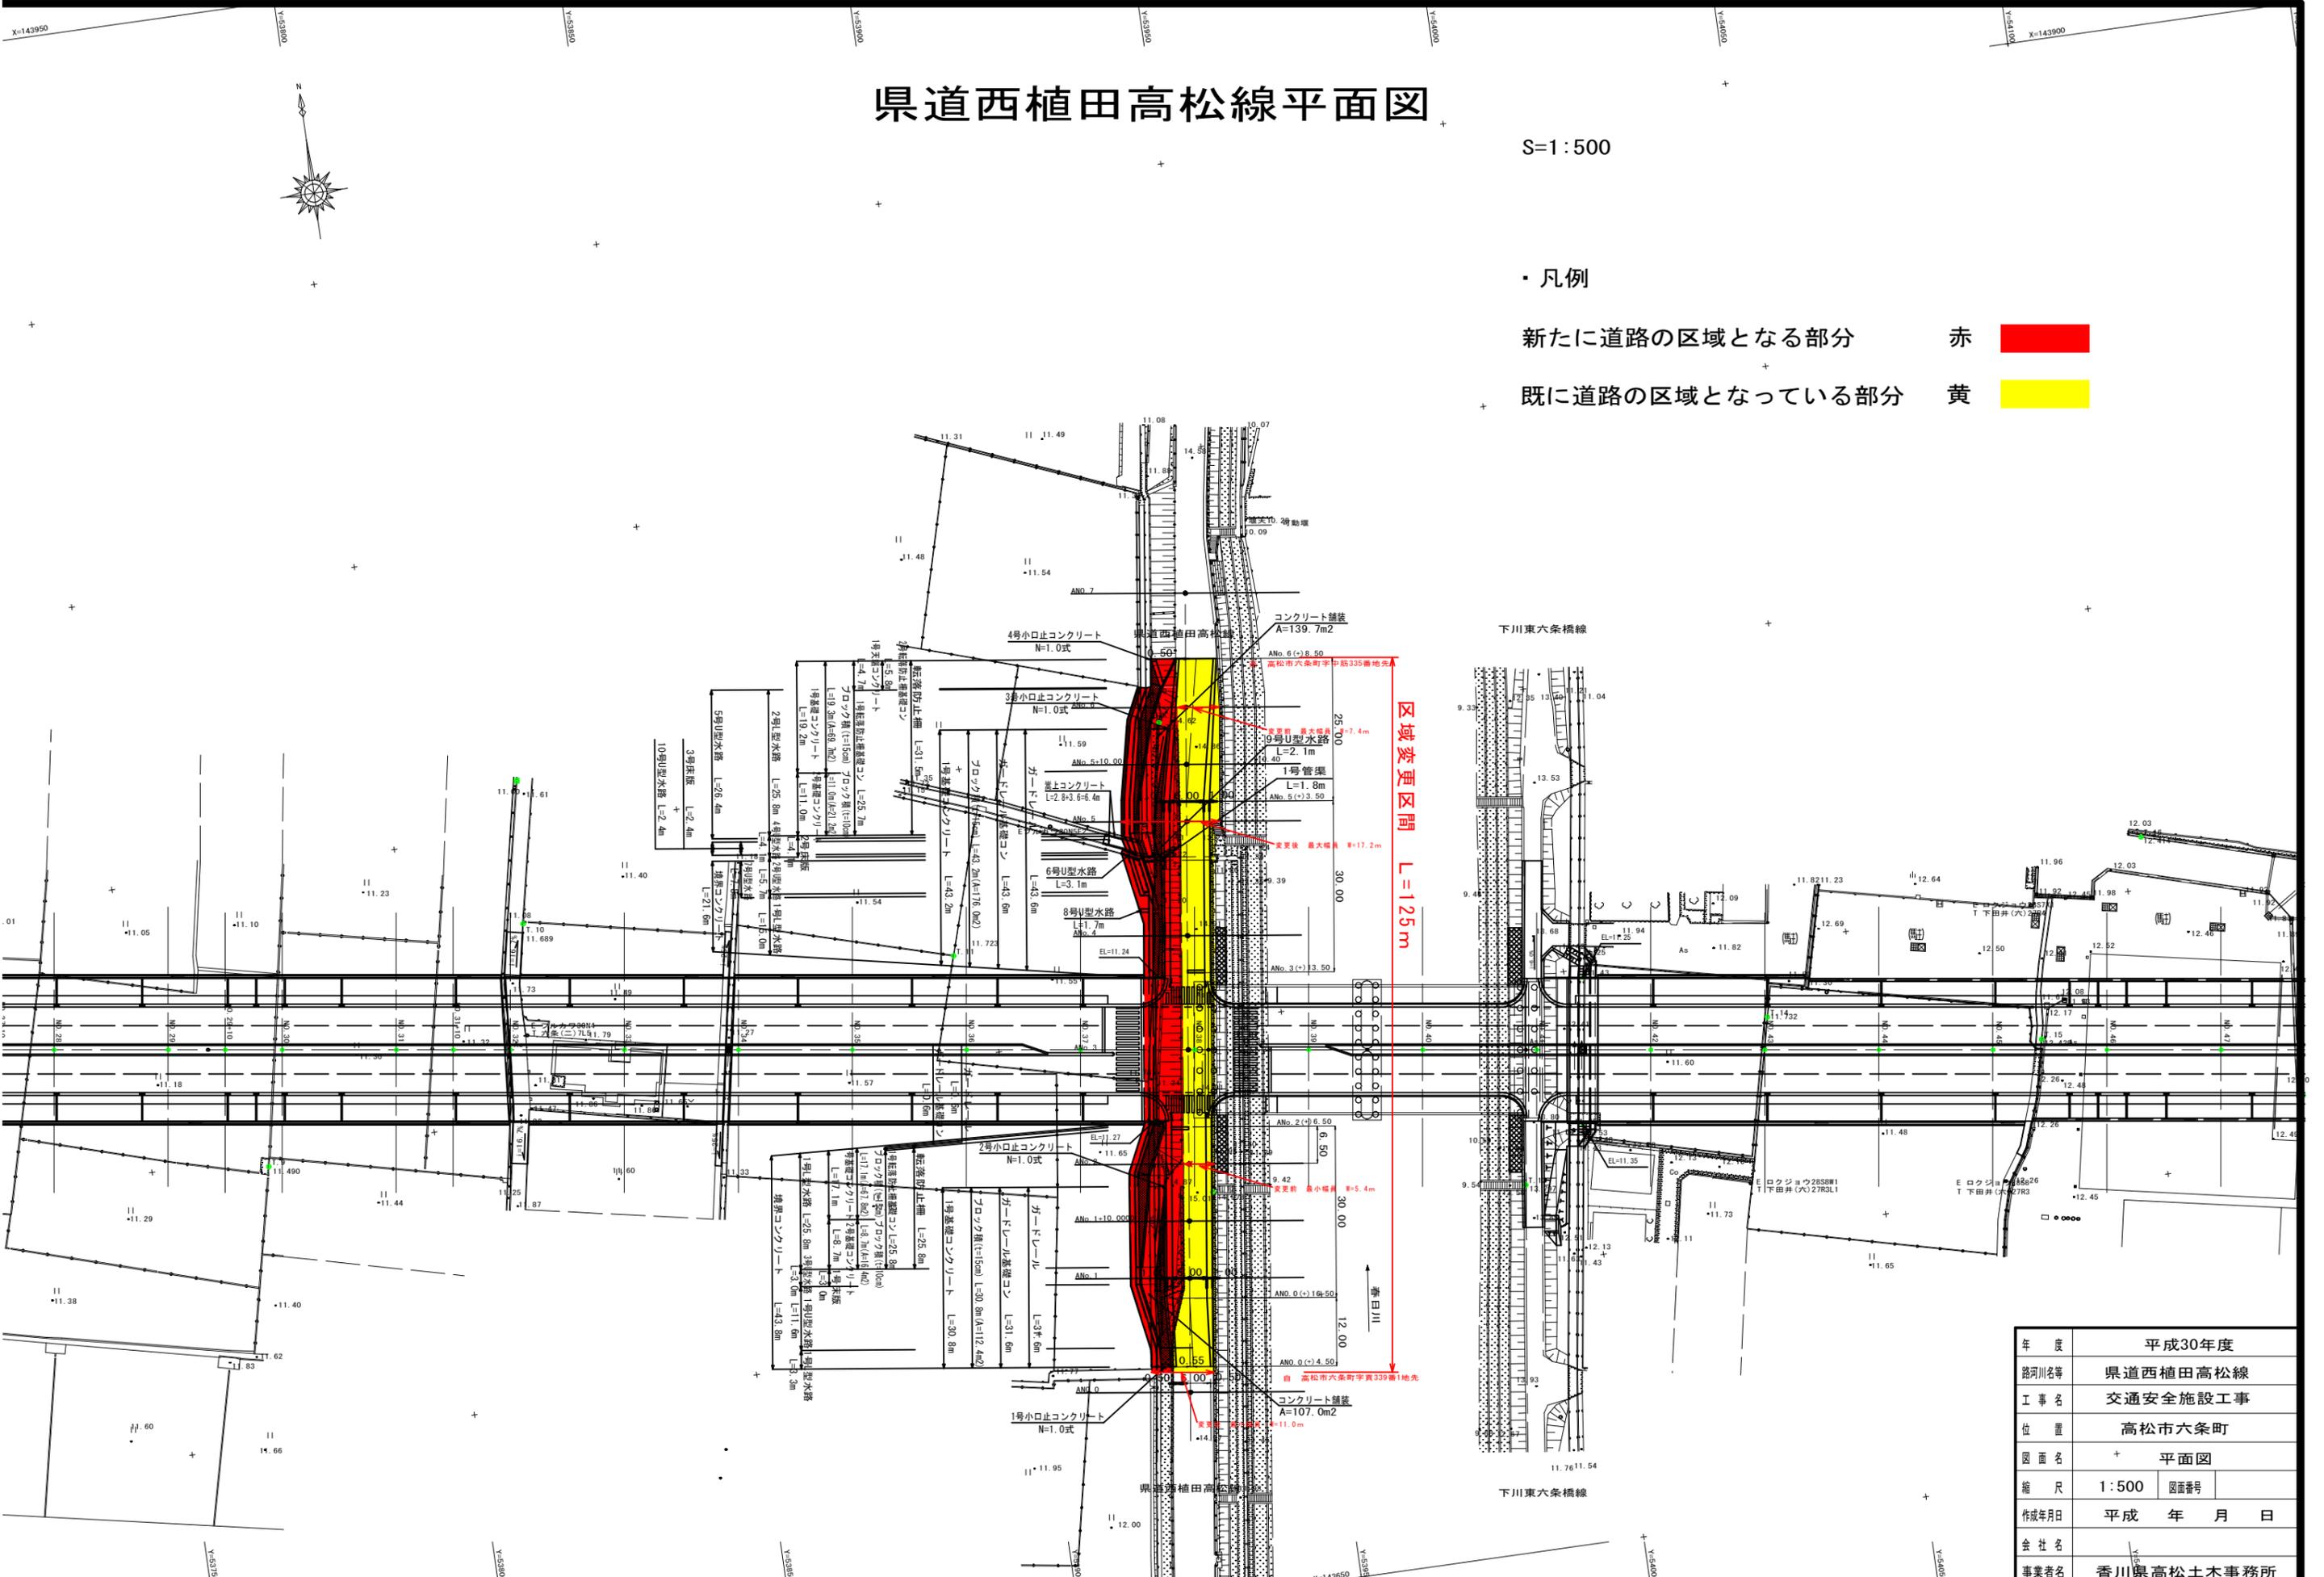

年度	平成30年度
路河川名等	県道西植田高松線
工事名	交通安全施設工事
位置	高松市六条町
図面名	平面図
縮尺	1:500 図番
作成年月日	平成 年 月 日
会社名	
事業者名	香川県高松土木事務所