


国道377号(佐文工区)平面図

S=1:500

香川県仲多度郡まんのう町

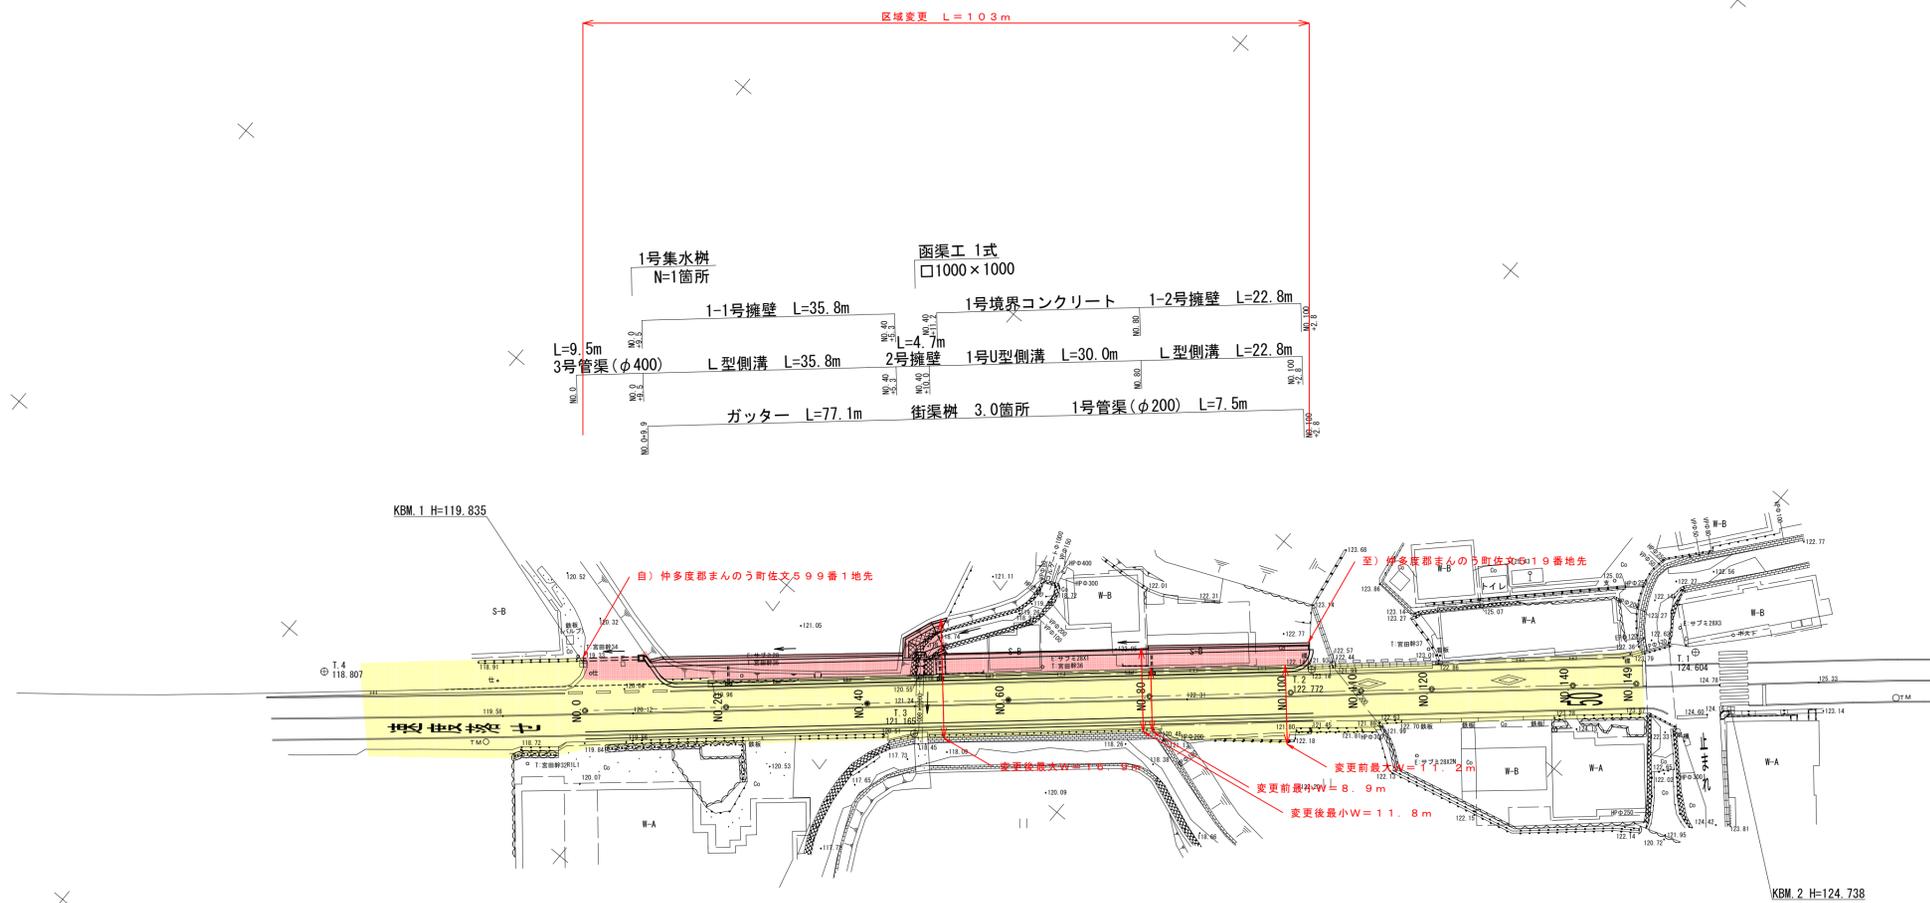

凡例	
	新たに道路の区域となる部分
	既に道路の区域となっている部分

年度	平成30年度	区域変更
路線名	国道377号(佐文工区)	
工事名		
位置	香川県仲多度郡まんのう町	
図面名	平面図	
縮尺	1:500	図面番号 1 /
作成年月日	平成 年 月 日	
会社名		
事業者名	香川県中讃土木事務所	