

# 平面図

所在：坂出市府中町字大坪谷  
縮尺：1/500




区域変更前最大幅員 20.2m

区域変更後最大幅員 14.6m

区域変更後最小幅員 11.7m

区域変更前最小幅員 12.5m

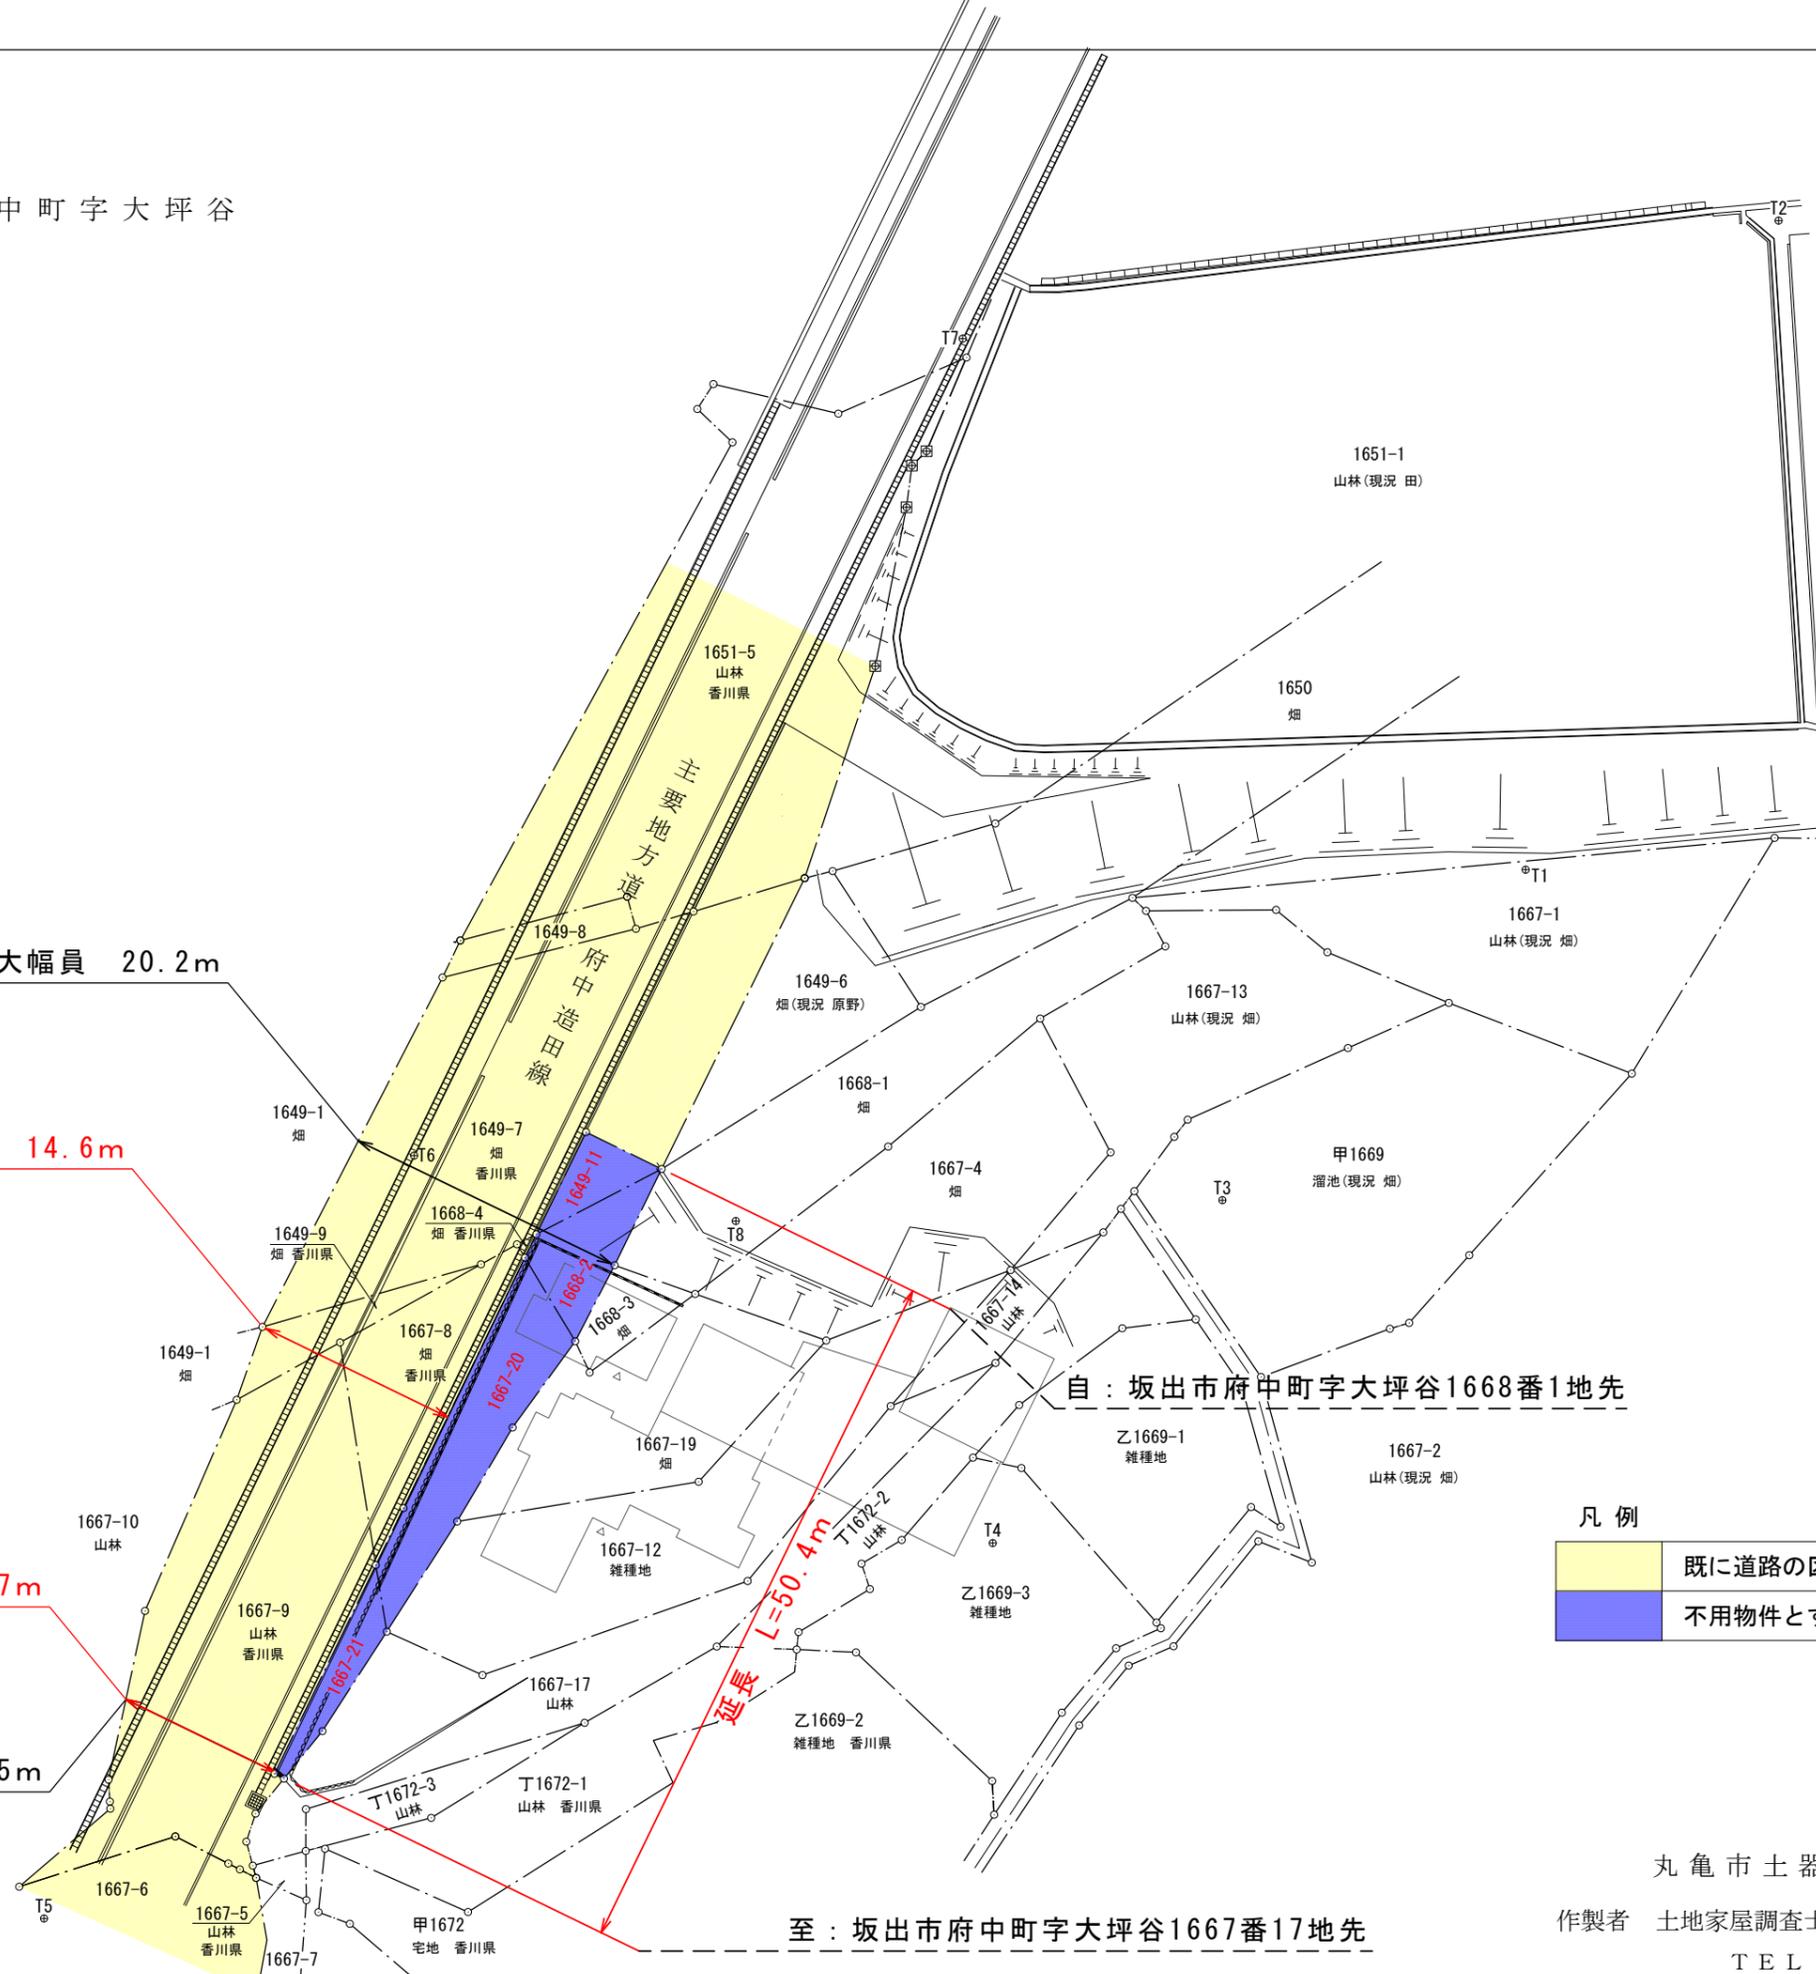

自：坂出市府中町字大坪谷1668番1地先

至：坂出市府中町字大坪谷1667番17地先

凡例

	既に道路の区域となっている部分
	不用物件とする部分

丸亀市土器町西五丁目388番地1

作製者 土地家屋調査士 内海 孝

TEL (0877) 23-5272