


県道北風戸積浦線(横防工区) S = 1 : 500
香川郡直島町字地藏山

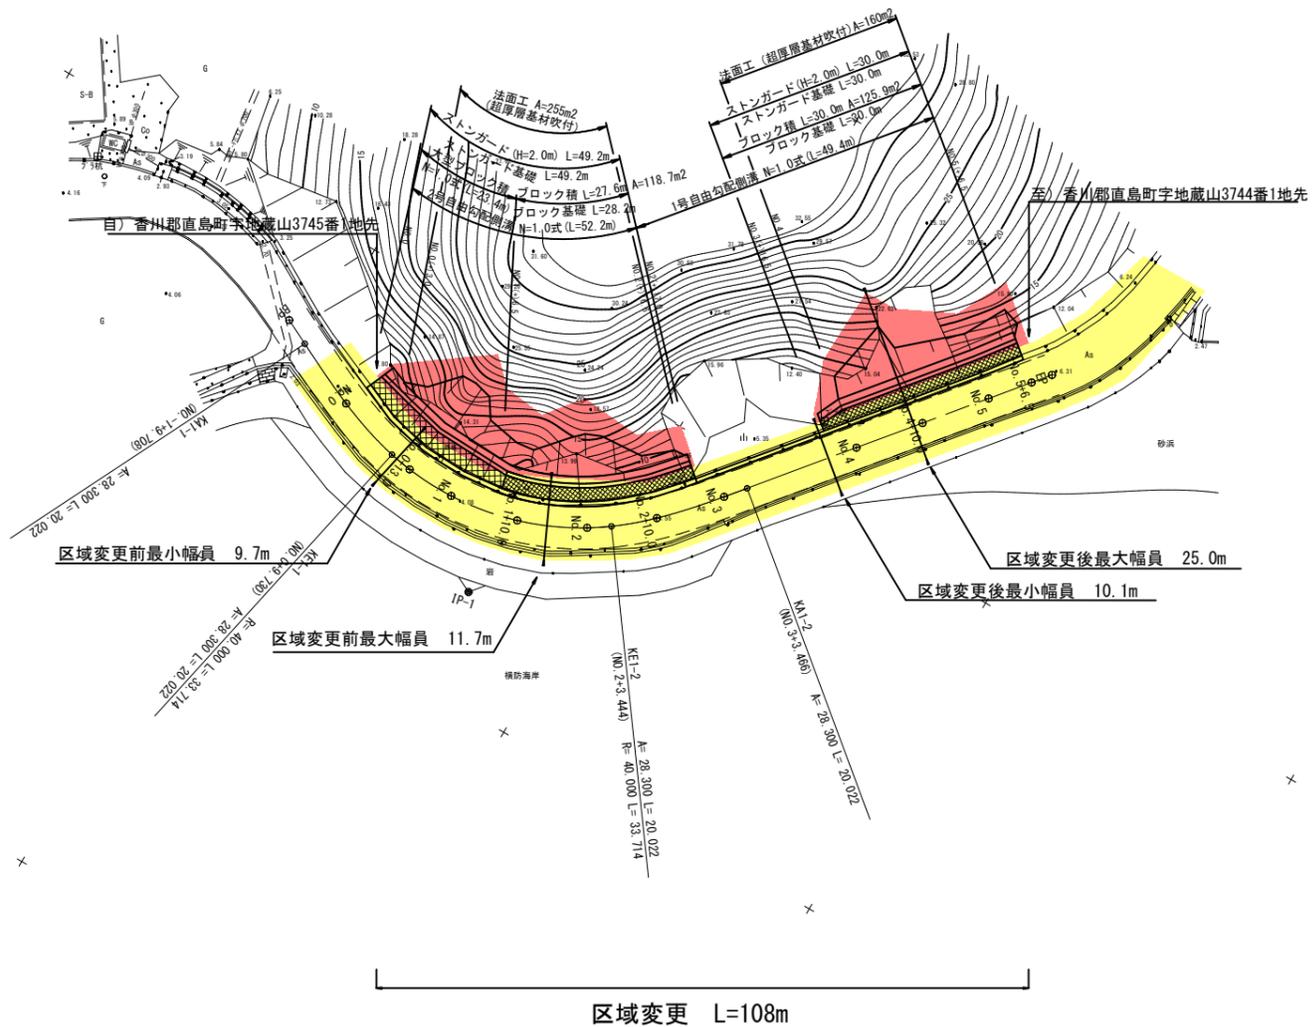

平面図
着色凡例

赤色:新たに道路の区域となる部分



黄色:既に道路の区域となっている部分



年度	平成	年度	設計図
路線名	県道北風戸積浦線(横防工区)		
工事名	香川郡直島町字地藏山		
位置	香川郡直島町字地藏山		
図面名	平面図		
縮尺	1 : 500	図面番号	
作成年月日	平成 年 月 日		
会社名			
事業者名	香川県高松土木事務所		