
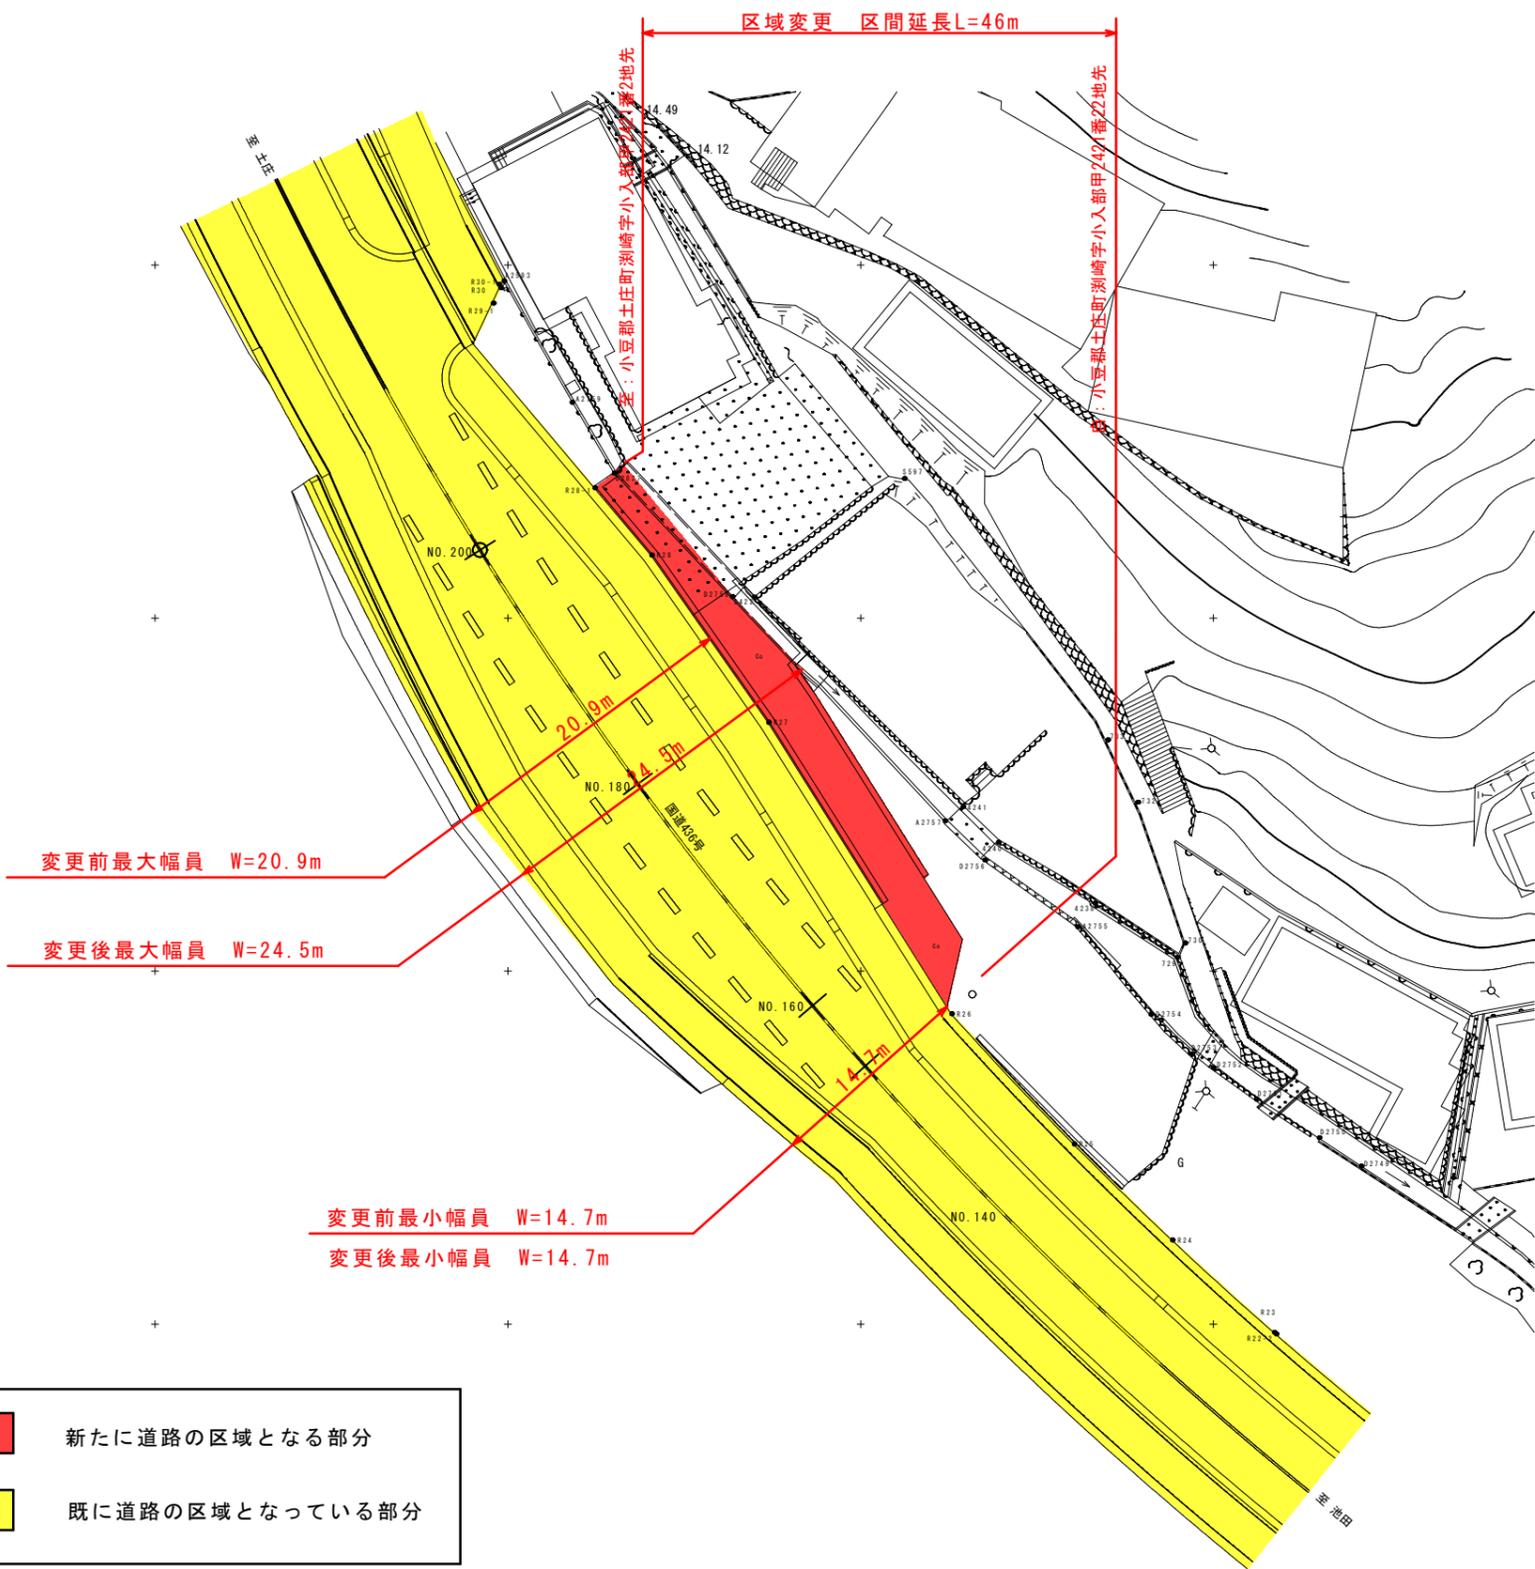


平面図

所在：小豆郡土庄町湊崎字小入部

S=1:250

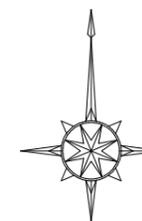

凡例

	新たに道路の区域となる部分
	既に道路の区域となっている部分

年度	
路線名	国道436号
工事名	
位置	小豆郡土庄町小入部
図面名	平面図
縮尺	1:250 図面番号 6
作成年月日	平成 年 月 日
会社名	
事業者名	香川県小豆総合事務所