
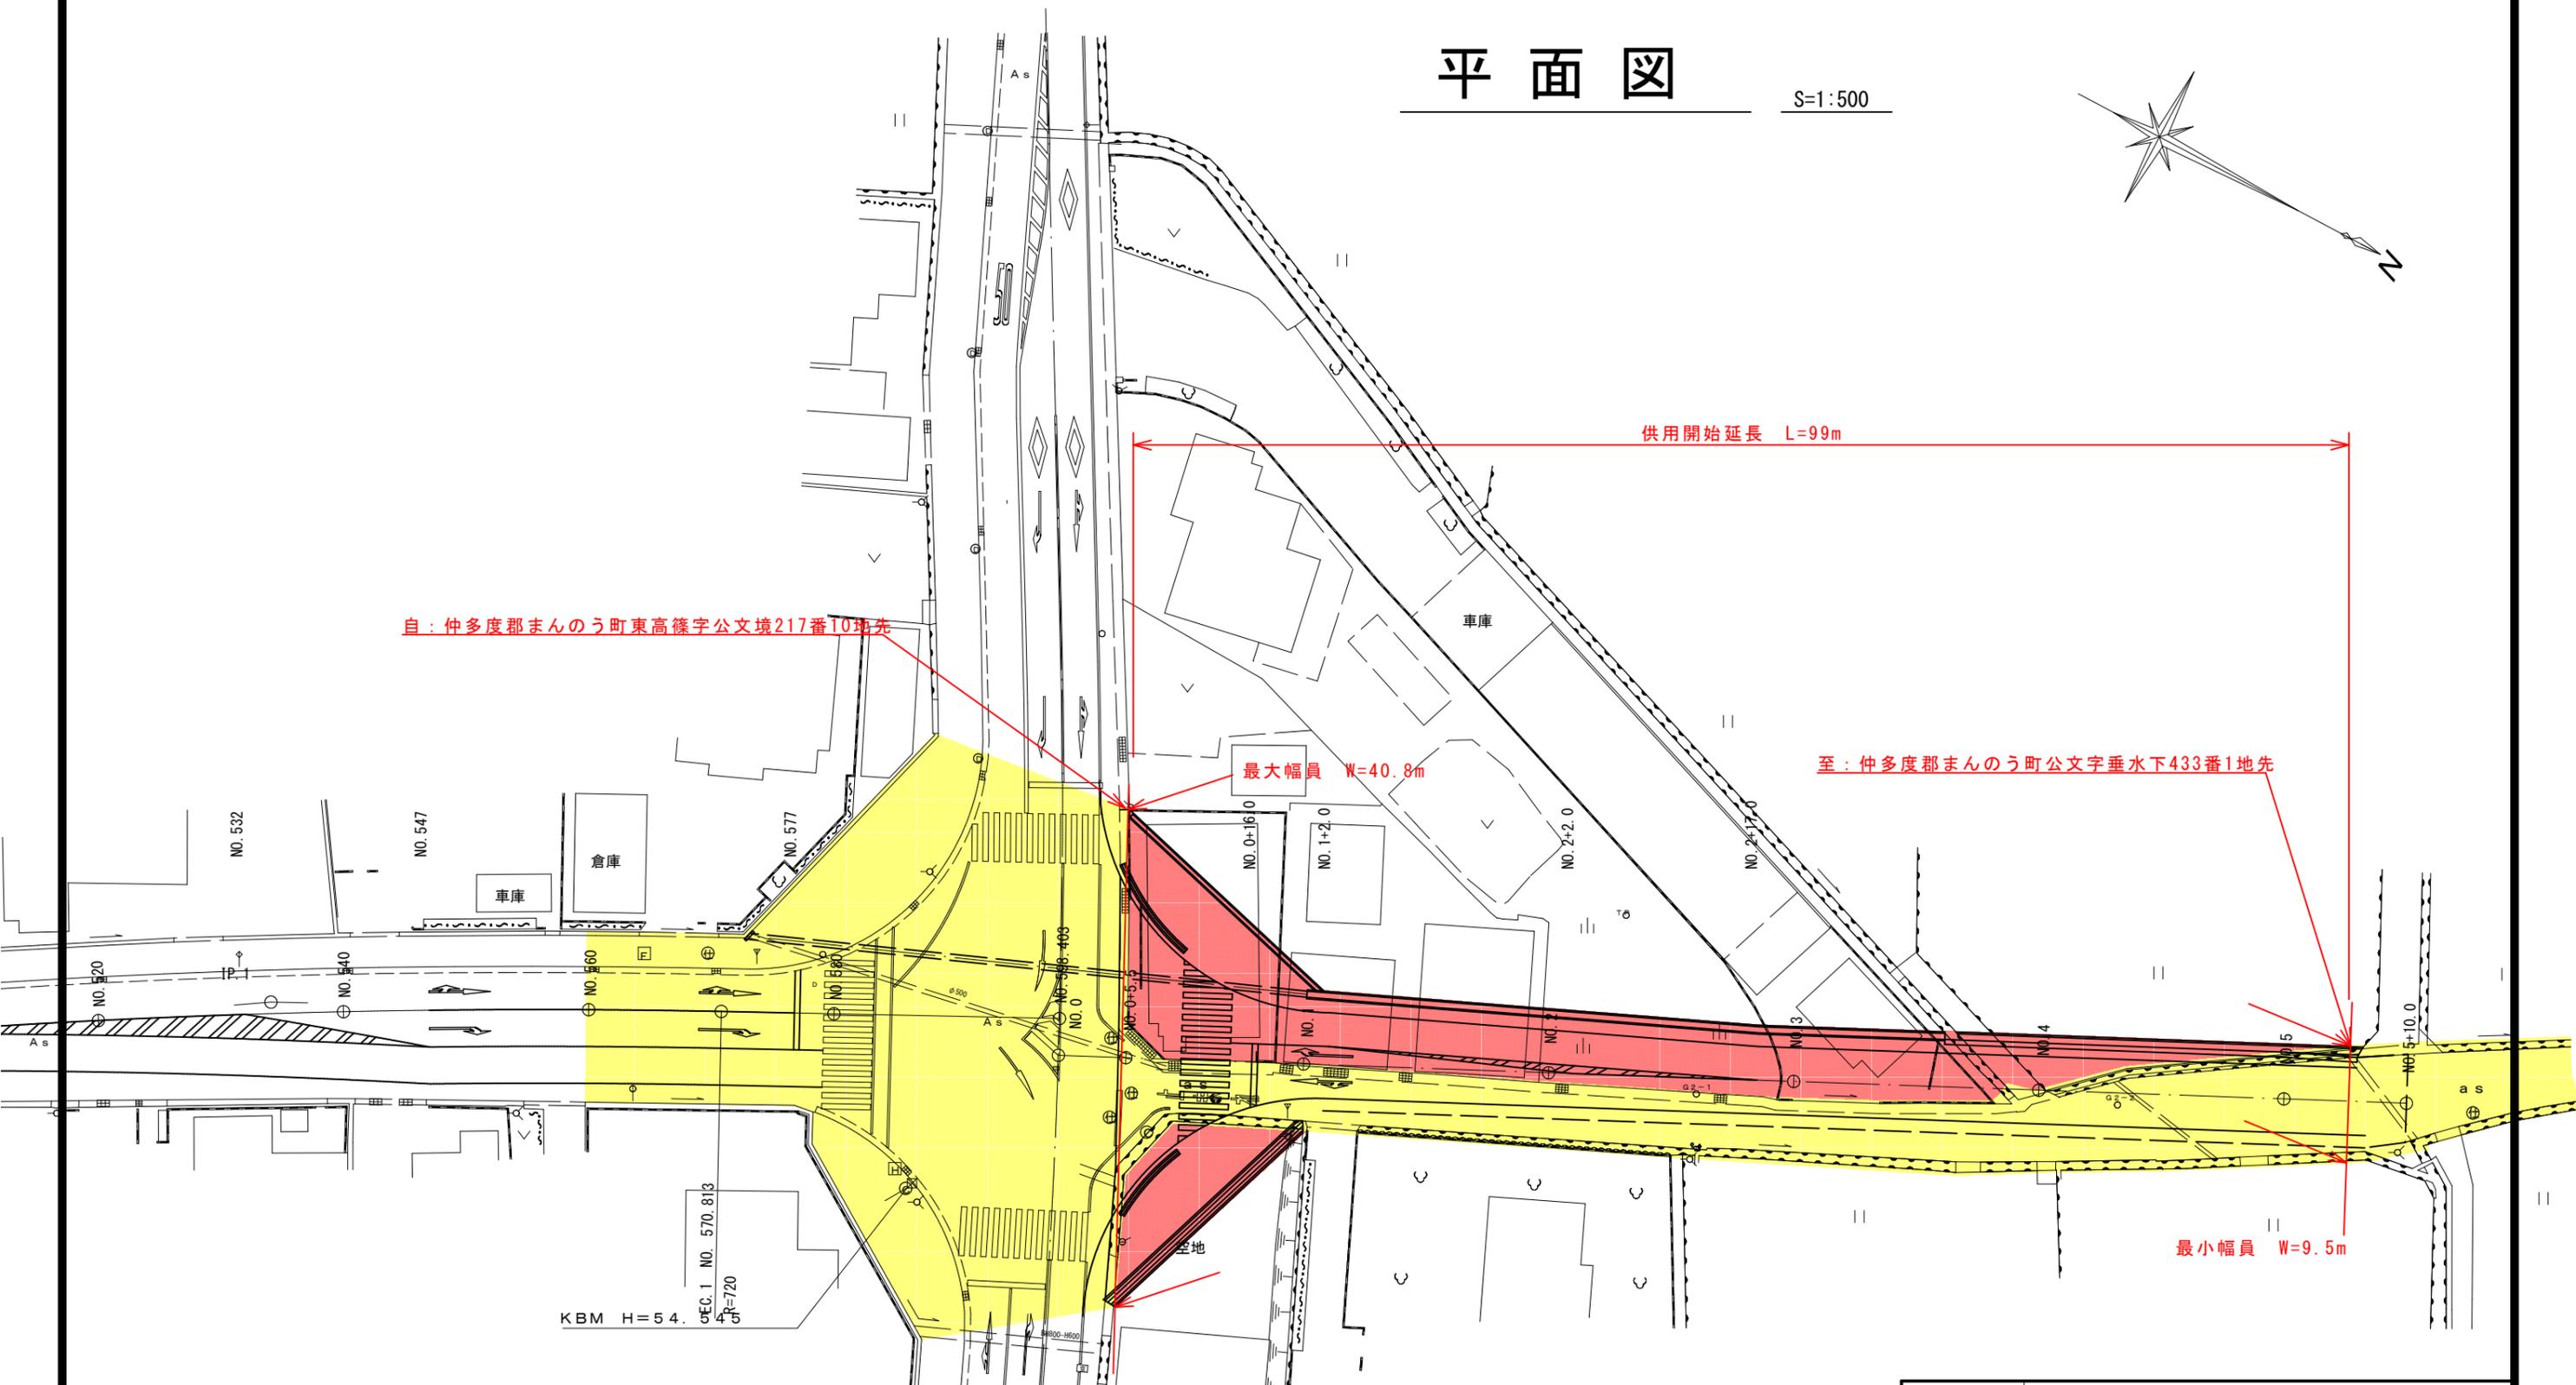


# 平面図

S=1:500

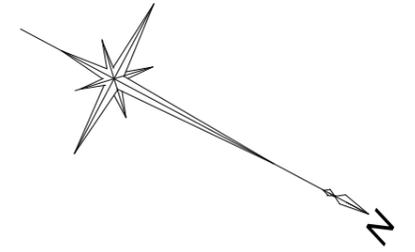

自：仲多度郡まんのう町東高篠字公文境217番10地先

至：仲多度郡まんのう町公文垂水433番1地先

最大幅員 W=40.8m

最小幅員 W=9.5m

凡例

<span style="display:inline-block; width:15px; height:10px; background-color:red; border:1px solid black;"></span>	供用開始区間
<span style="display:inline-block; width:15px; height:10px; background-color:yellow; border:1px solid black;"></span>	既供用済区間

年度	平成 30 年度		
路線名	県道炭所西善通寺線(東高篠工区)		
位置	仲多度郡まんのう町		
図面名	平面図		
縮尺	図中記入	図面番号	