


平面図 S=1:500

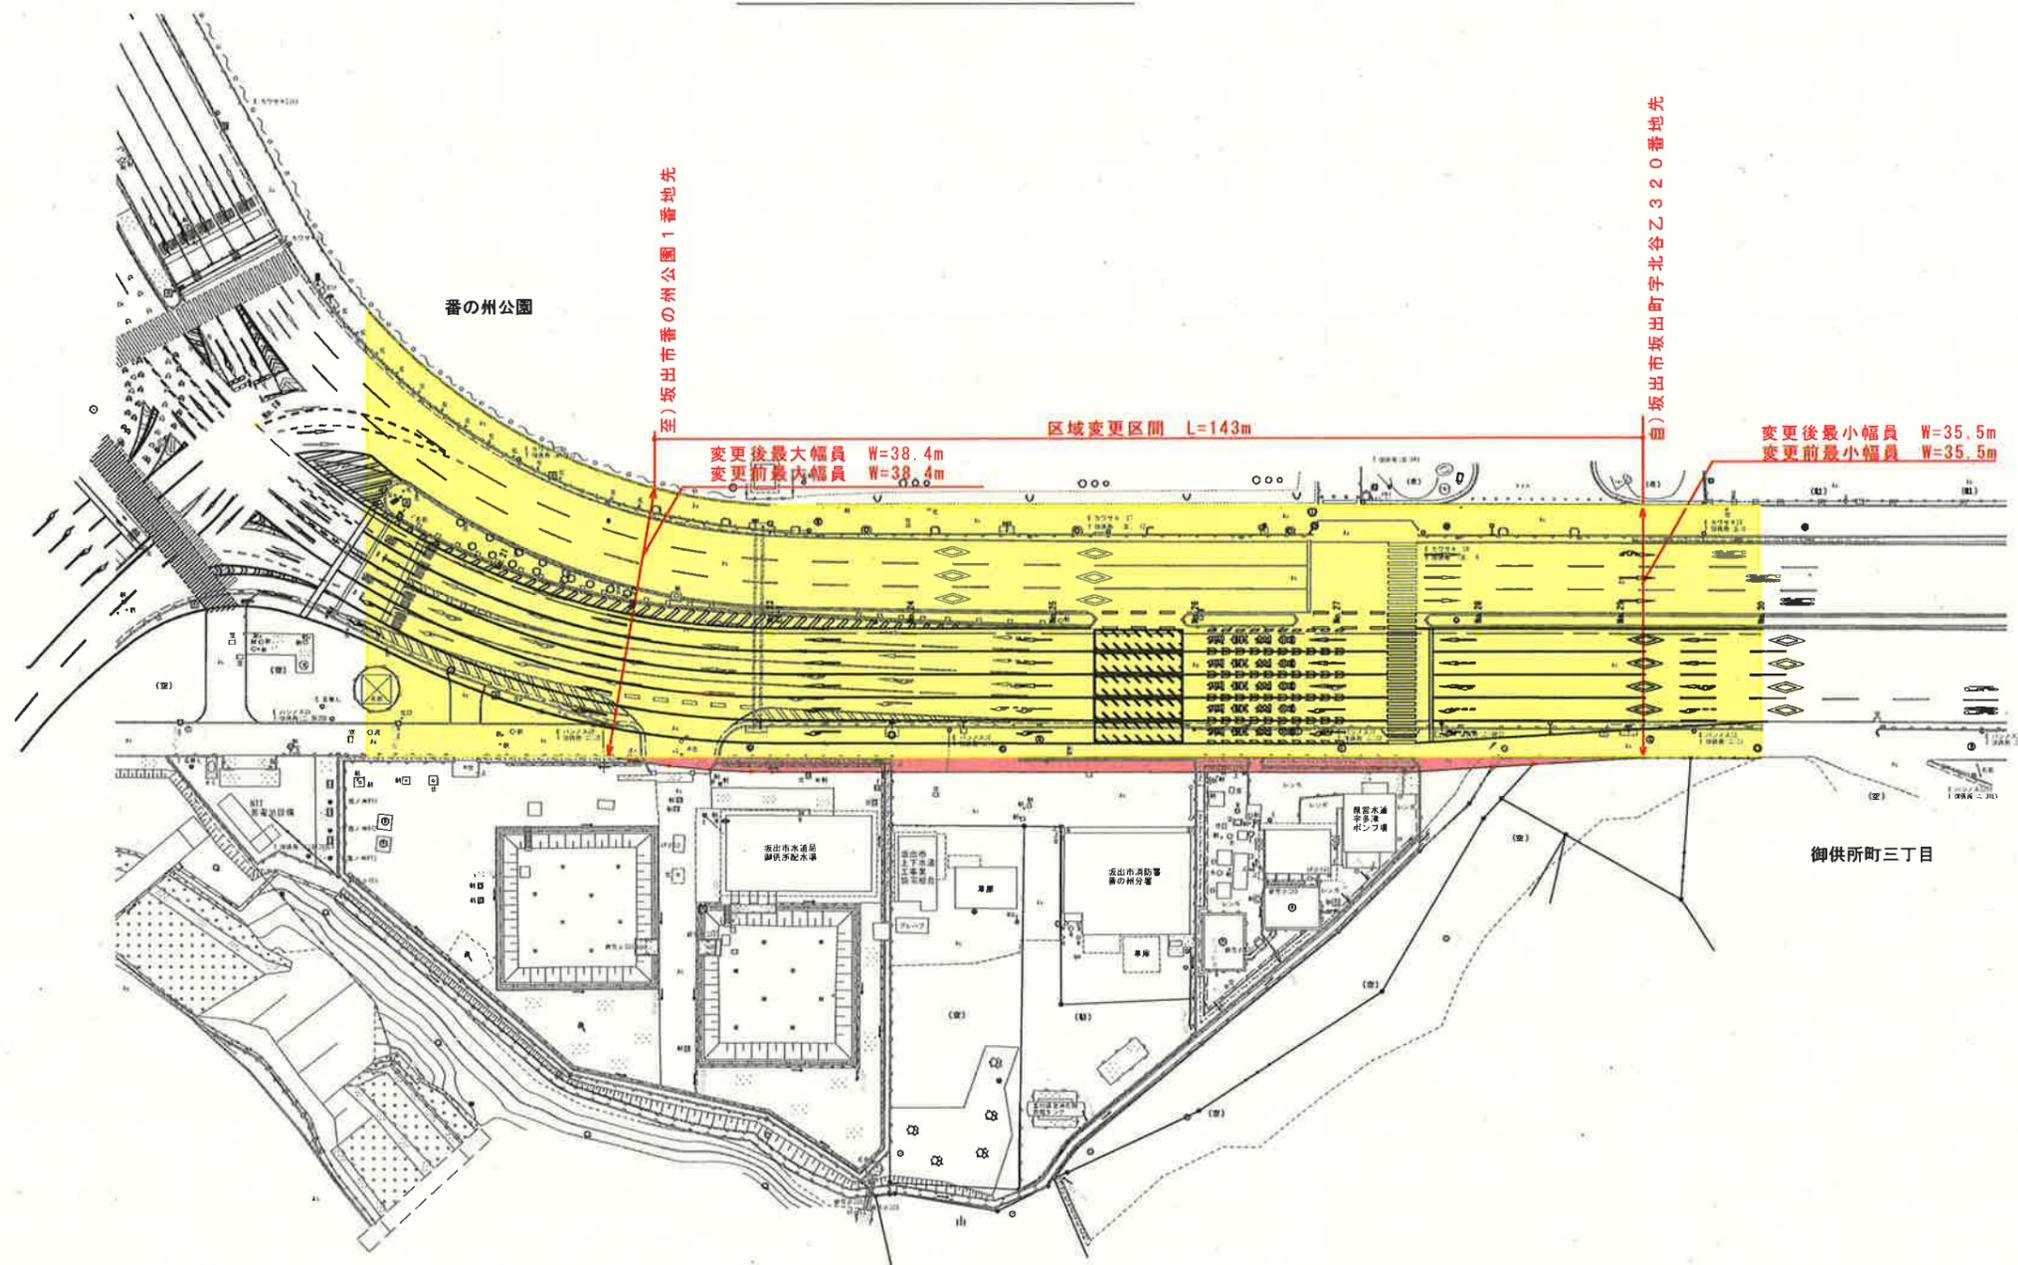

凡例

	新たに道路の区域となる部分
	既に道路の区域となっている部分

坂出町字北谷

年度	令和元年度	道路区域変更
路線名	県道大原宮原港宇多線	
工事名		
位置	坂出市 藩の州公園	
図面名	平面図	
縮尺	1:500	図面番号 /
作成年月日	令和元年 月 日	
会社名		
事業者名	香川県中興土木事務所	