

平面図

S=1:500


自) 香川県三豊市詫間町大浜
字梅ノ木乙450番40地先

至) 香川県三豊市詫間町大浜
字梅ノ木乙450番40地先

供用開始区間 L=21m

最大幅員 39.2m

最小幅員 29.5m

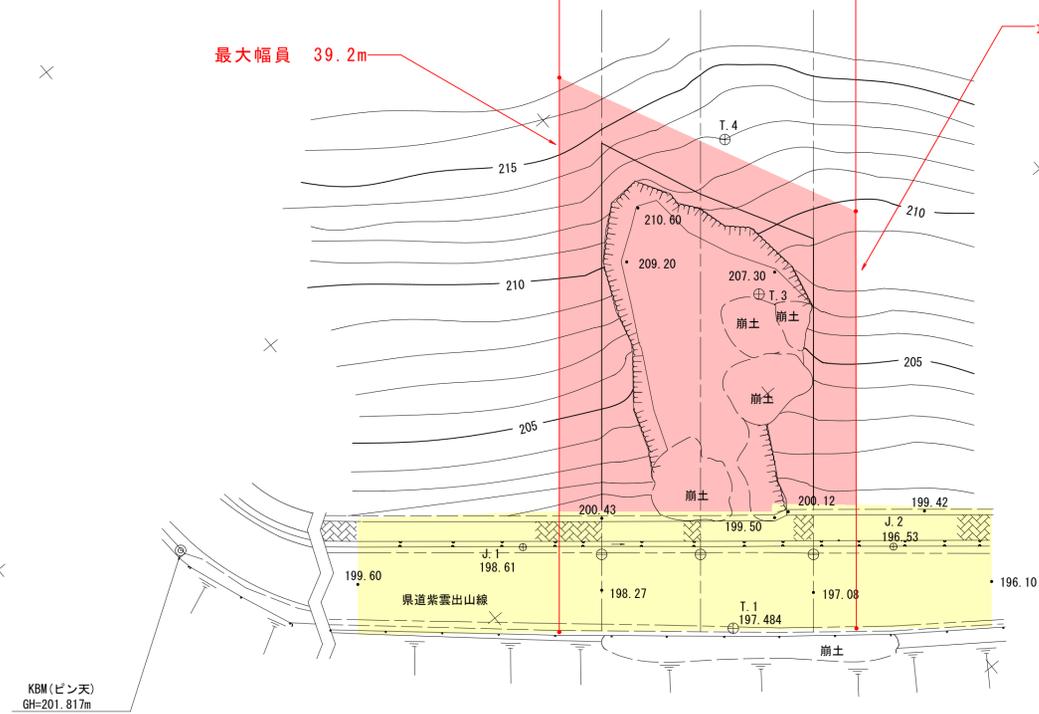

年度名	令和元年度
図面名	供用開始
路線名	県道紫雲出山線(大浜)
工事名	道路災害復旧工事
図面名	平面図
縮尺	1/500
位置	三豊市詫間町大浜