

国道436号(福田工区)平面図 S=1:500

所在:小豆郡小豆島町福田

区域変更 区間延長 L=226m



予防工凡例


	ワイヤーロープ掛工
	ワイヤーロープ伏工

変更前最大幅員: 24.6m

変更後最大幅員: 63.6m

変更前最小幅員: 16.2m

変更後最小幅員: 16.2m

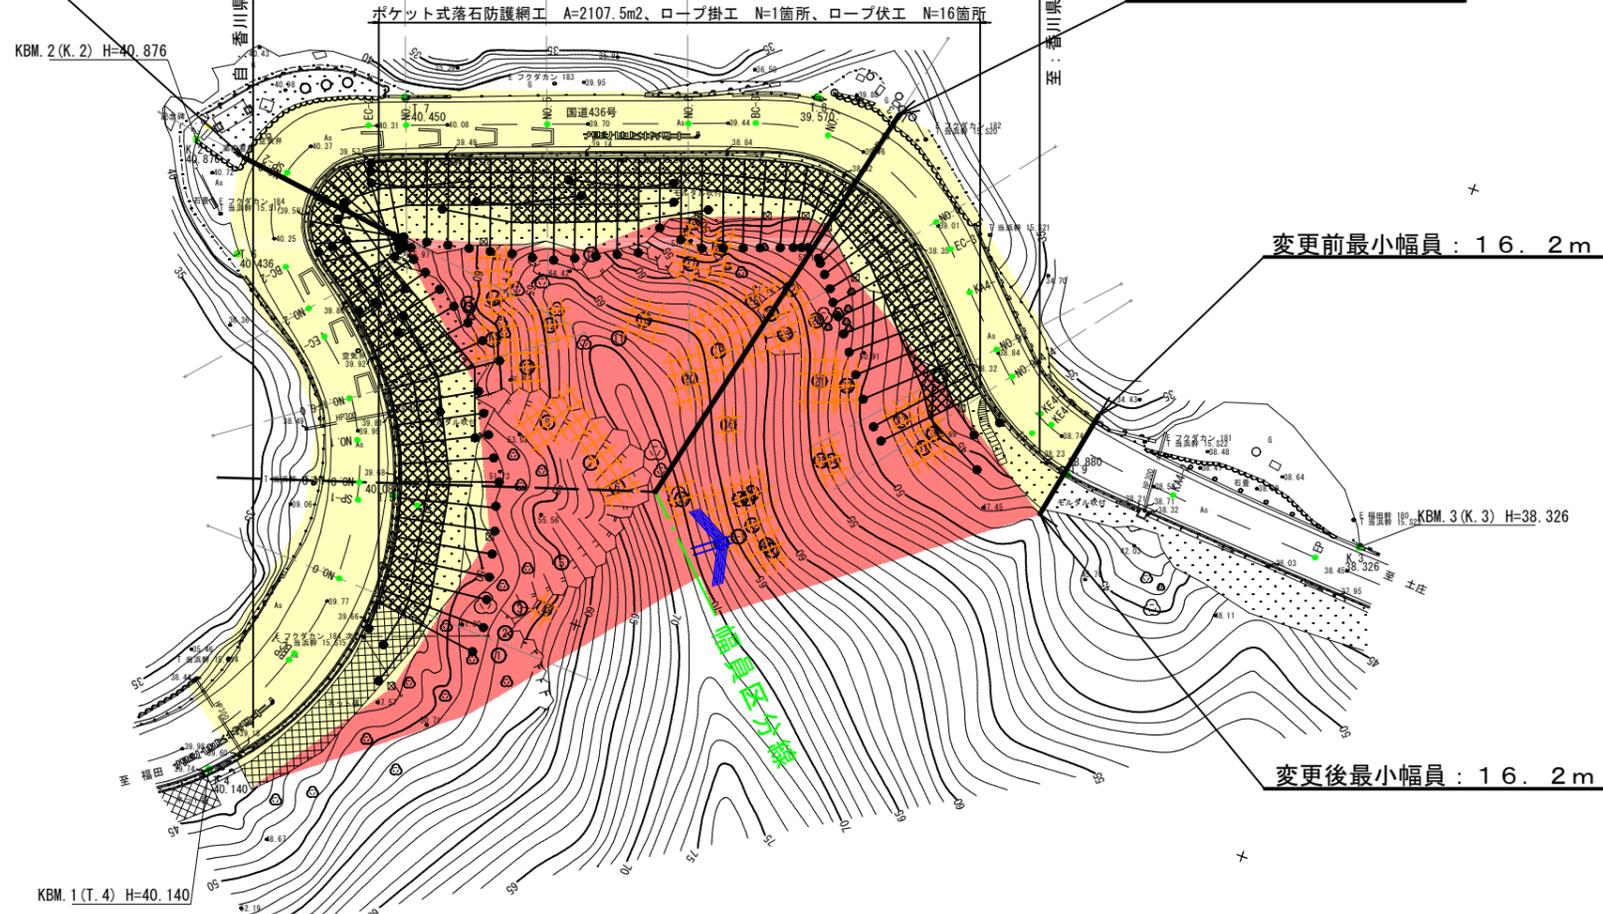

凡例

	新たに道路区域となる部分
	既に道路区域となっている部分

年度	令和元年度 区域変更 設計図		
路線名	国道436号(福田工区)		
工事名	道路災害防除工事		
位置	小豆郡小豆島町福田		
図面名	平面図		
縮尺	1:500	図面番号	1 / 3
作成年月日	令和 年 月 日		
会社名			
事業者名	香川県小豆総合事務所		