


平面図 S=1:500

N

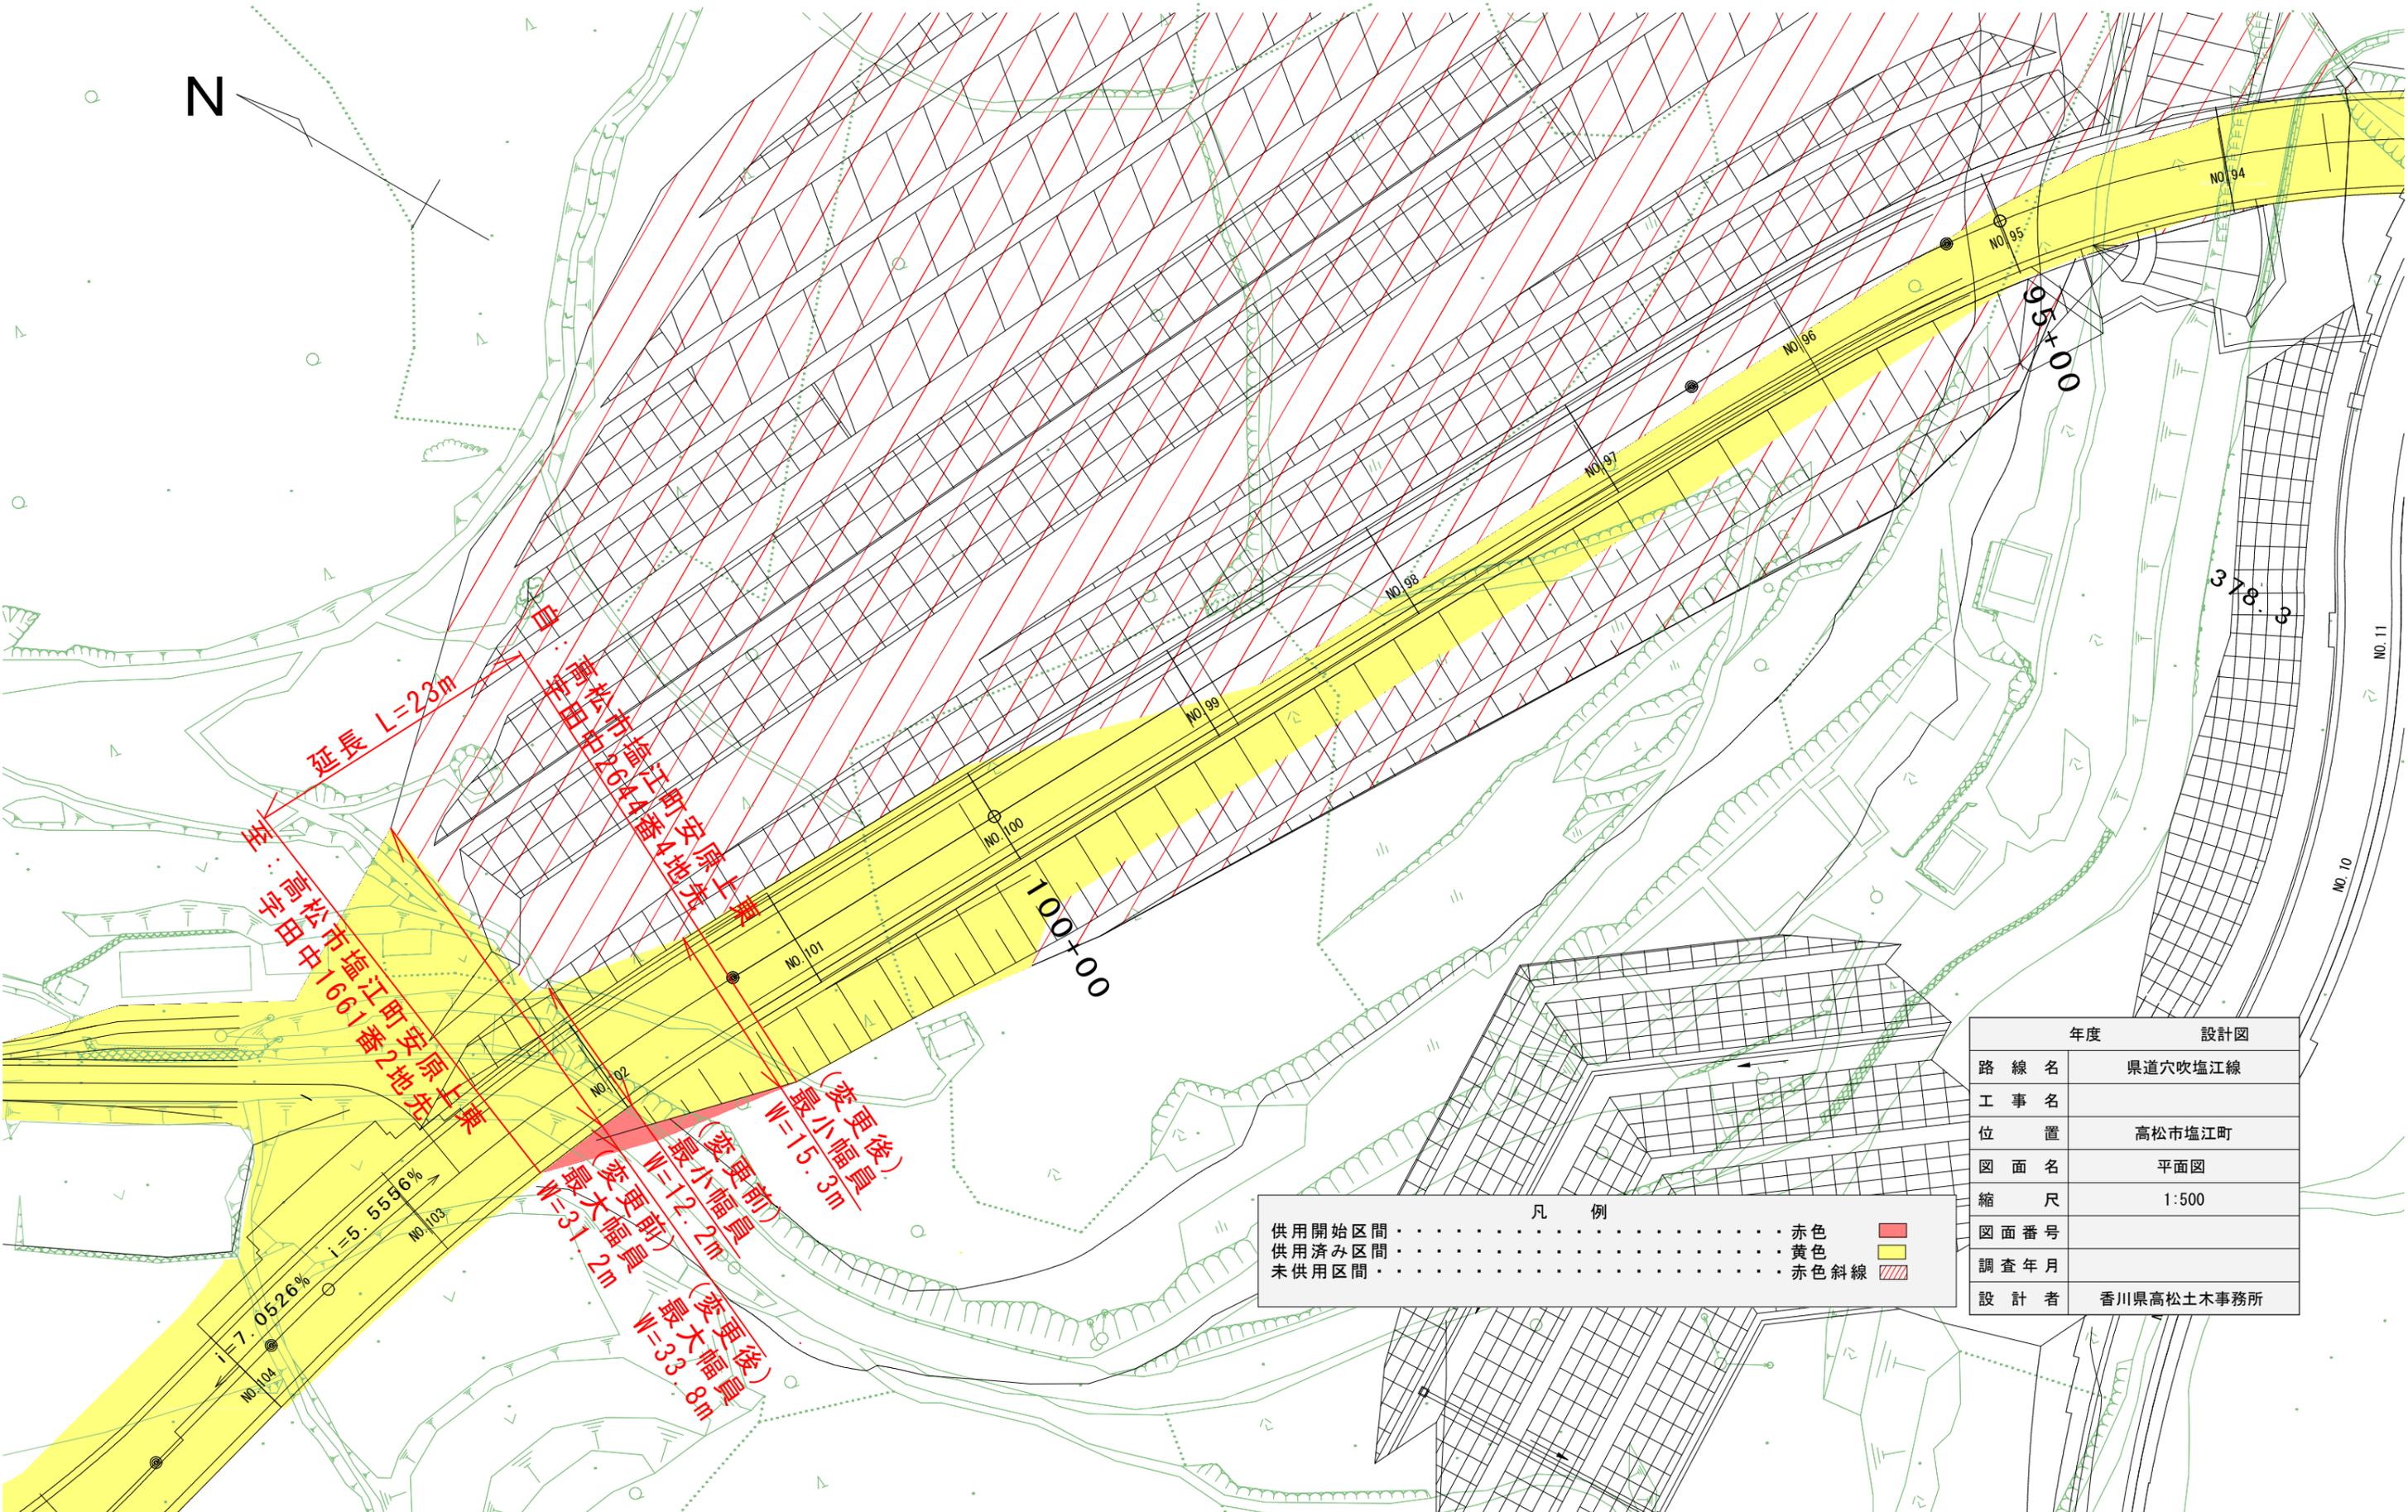

延長 L=23m
 高松市塩江町安原土兼
 田中1661番2地先

高松市塩江町安原土兼
 田中2644番4地先
 (変更前) 最大幅員 W=31.2m
 (変更後) 最小幅員 W=12.2m
 (変更前) 最大幅員 W=33.8m
 (変更後) 最小幅員 W=15.3m

凡 例

供用開始区間	赤色	
供用済み区間	黄色	
未供用区間	赤色斜線	

年度	設計図
路線名	県道穴吹塩江線
工事名	
位置	高松市塩江町
図面名	平面図
縮尺	1:500
図面番号	
調査年月	
設計者	香川県高松土木事務所