


志度山川線用地平面図 S=1:500

さぬき市多和地内

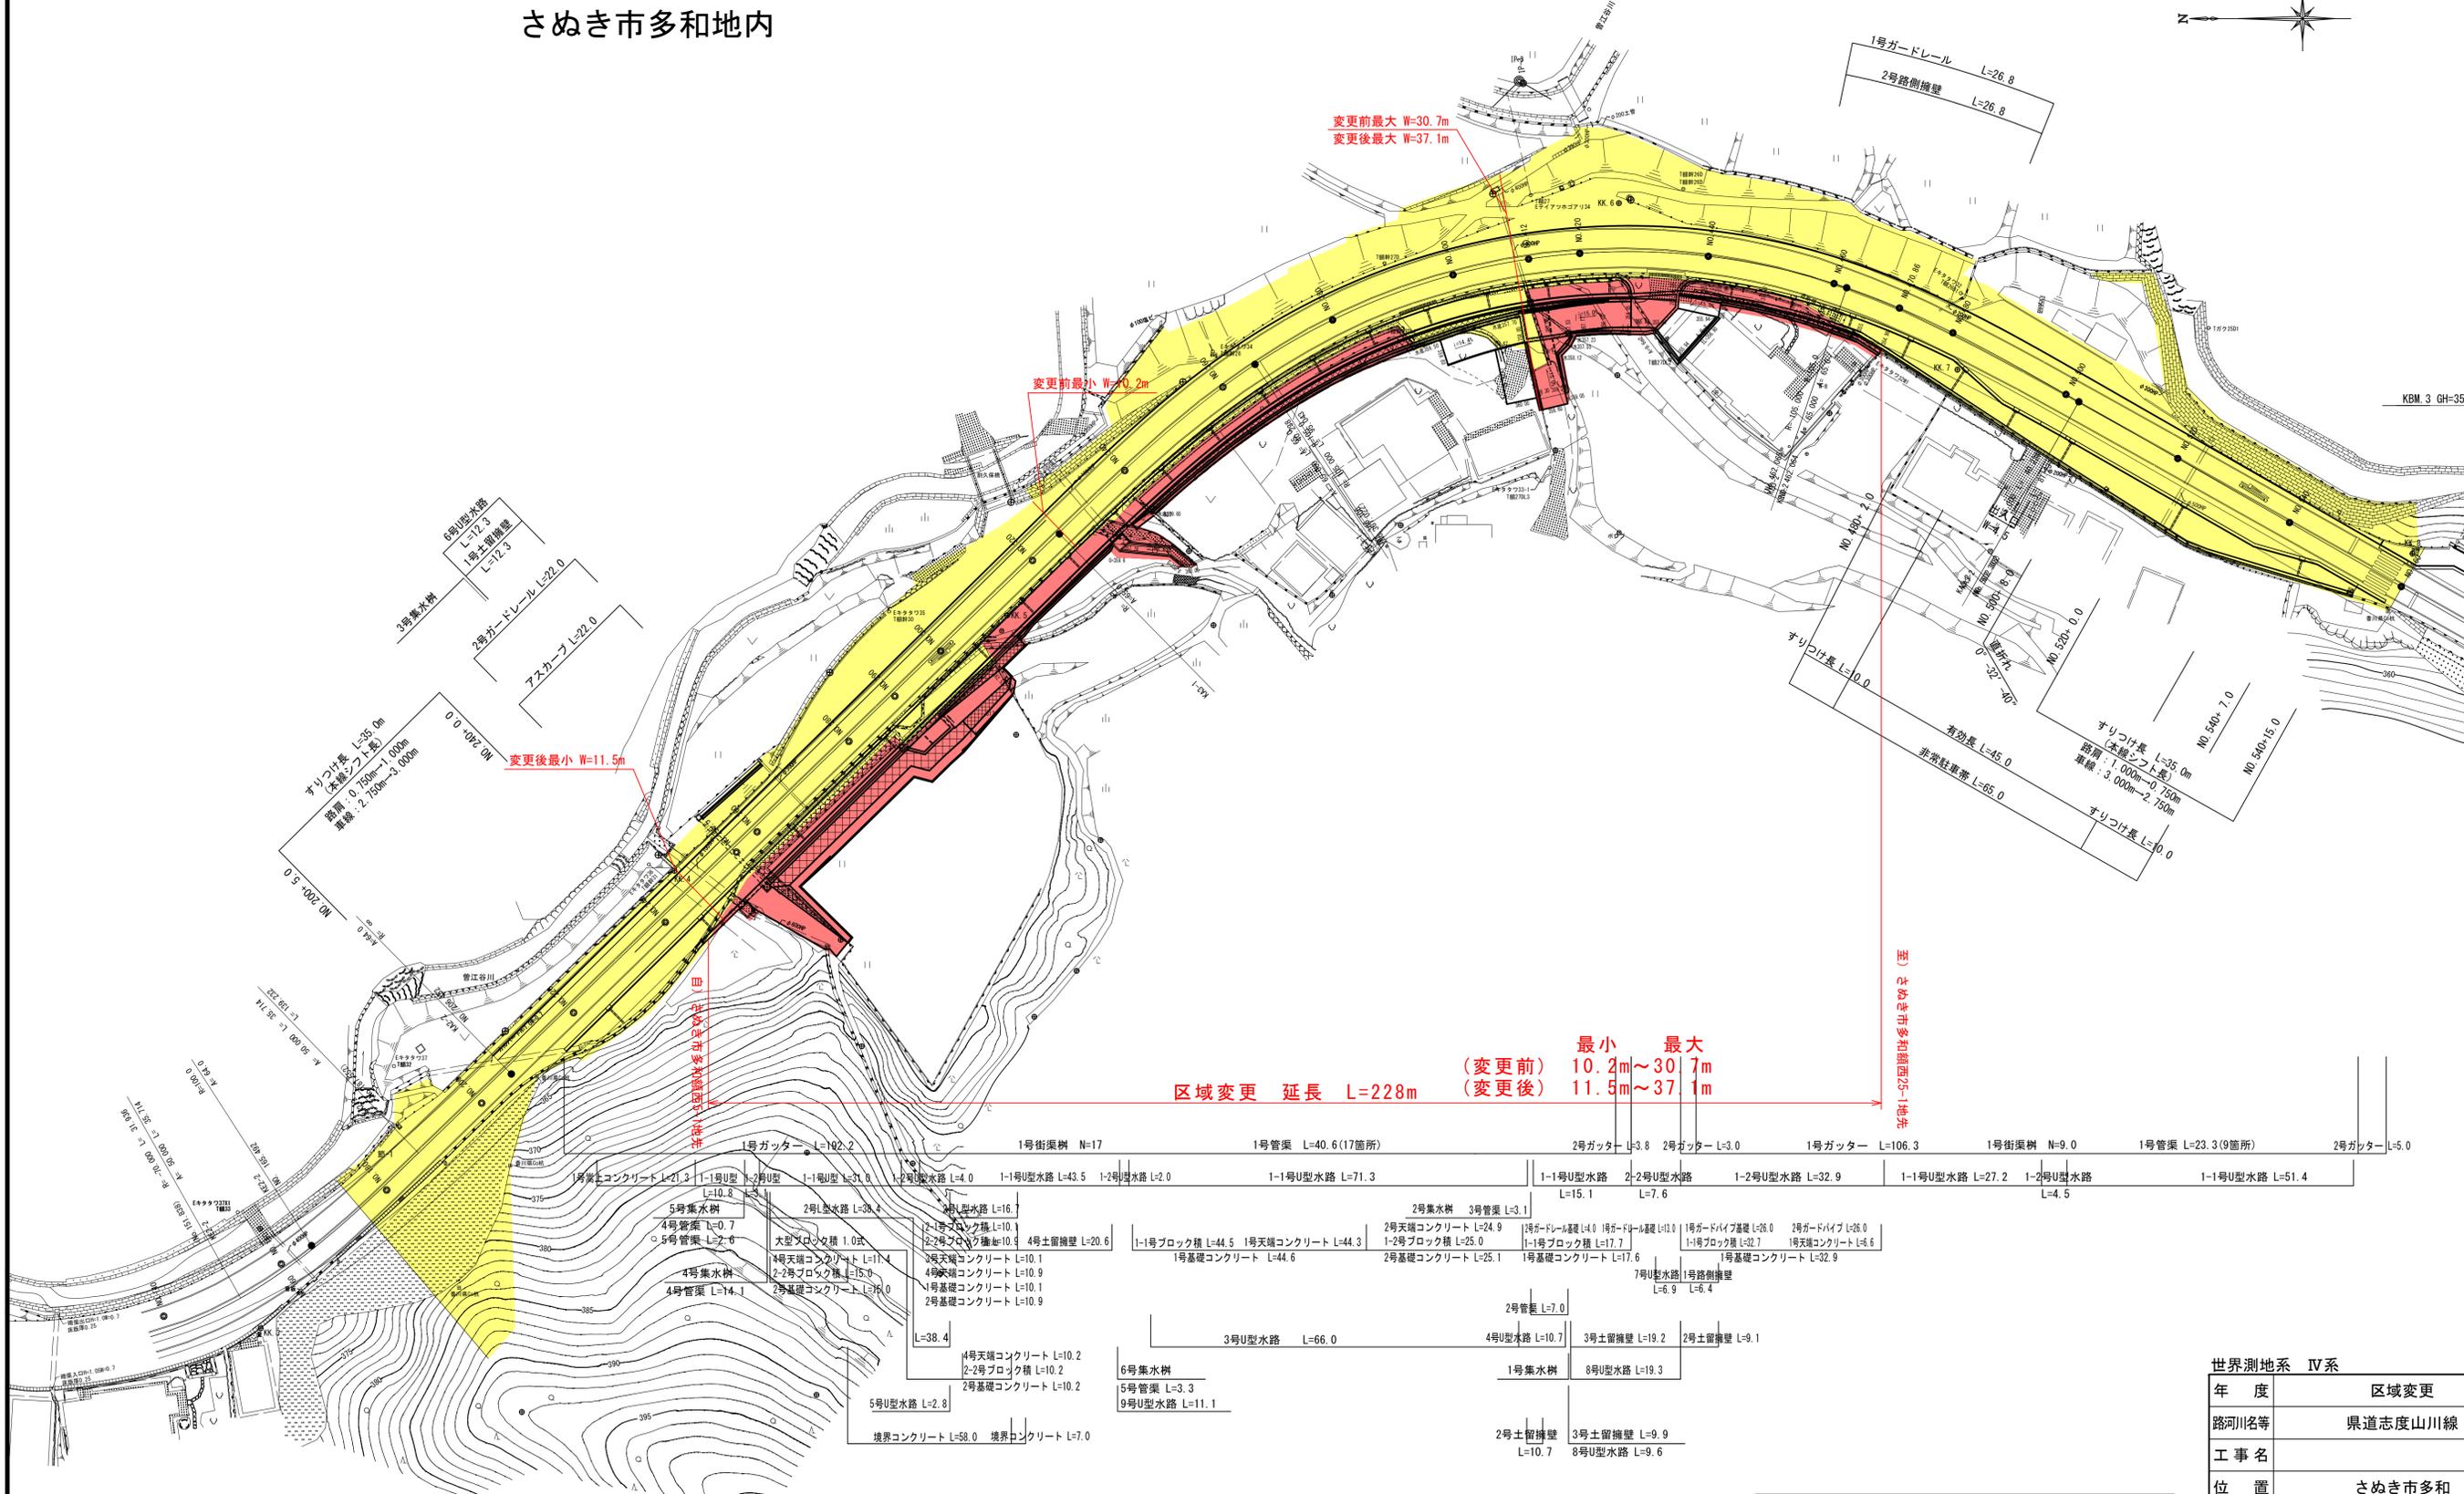

区域変更 延長 L=228m

最小 (変更前) 10.2m
最大 (変更前) 30.7m
最小 (変更後) 11.5m
最大 (変更後) 37.1m

変更後最小 W=11.5m

変更前最小 W=10.2m

変更前最大 W=30.7m
変更後最大 W=37.1m

すりつけ長 L=25.0m
本線シフト長 L=7.3
1号土留擁壁 L=12.3
3号集水樹
2号ガードレール L=22.0
7号カーブ L=22.0

1号ガードレール L=26.8
2号路側擁壁 L=26.8

1号土留擁壁 L=21.3	1-1号U型水路 L=31.0	2号土留擁壁 L=16.1	2号集水樹 3号管渠 L=3.1	1-1号U型水路 L=15.1	2-2号U型水路 L=7.6	1-2号U型水路 L=32.9	1-1号U型水路 L=27.2	1-2号U型水路 L=4.5	1-1号U型水路 L=51.4
4号管渠 L=0.7	5号管渠 L=2.6	4号天端コンクリート L=10.1	2-2号ブロック積 L=15.0	4号天端コンクリート L=10.1	4号基礎コンクリート L=10.1	2号基礎コンクリート L=25.1	1号基礎コンクリート L=17.6	7号U型水路 1号路側擁壁 L=6.9 L=6.4	2号基礎コンクリート L=10.9
4号集水樹	4号管渠 L=14.1	4号天端コンクリート L=10.2	2-2号ブロック積 L=10.2	2号基礎コンクリート L=10.2	境界コンクリート L=58.0	境界コンクリート L=7.0	6号集水樹	5号管渠 L=3.3	9号U型水路 L=11.1
1号土留擁壁 L=20.6	1-1号ブロック積 L=44.5	1号天端コンクリート L=44.3	1号基礎コンクリート L=44.6	2号基礎コンクリート L=25.1	1号基礎コンクリート L=17.6	1号基礎コンクリート L=32.9	2号管渠 L=7.0	4号U型水路 L=10.7	3号土留擁壁 L=19.2
2号土留擁壁 L=20.6	1-1号ブロック積 L=44.5	1号天端コンクリート L=44.3	1号基礎コンクリート L=44.6	2号基礎コンクリート L=25.1	1号基礎コンクリート L=17.6	1号基礎コンクリート L=32.9	2号土留擁壁 L=9.1	3号土留擁壁 L=9.9	8号U型水路 L=19.3
2号土留擁壁 L=20.6	1-1号ブロック積 L=44.5	1号天端コンクリート L=44.3	1号基礎コンクリート L=44.6	2号基礎コンクリート L=25.1	1号基礎コンクリート L=17.6	1号基礎コンクリート L=32.9	2号土留擁壁 L=10.7	3号土留擁壁 L=9.9	8号U型水路 L=9.6

■ 新たに道路の区域となる部分
■ 既に道路の区域となっている部分

世界測地系 IV系	
年度	区域変更
路河川名等	県道志度山川線
工事名	
位置	さぬき市多和
図面名	平面図
縮尺	S=1:500 図面番号
作成年月日	
会社名	
事業者名	長尾土木事務所