


平面図

S=1:500

位置：さぬき市多和

区画番号	面積 (㎡)	所有者
1-1	12012.208	41264.867
1-2	12009.747	41107.316
1-3	12013.174	41232.711
1-4	12004.238	41217.018
1-5	12005.077	41184.502
1-6	12002.424	41138.443
1-7	12012.208	41107.316
1-8	12008.200	41082.408
1-9	12004.232	41030.848
1-10	12005.077	40985.504
1-11	12005.240	40932.264
1-12	12001.897	40889.024

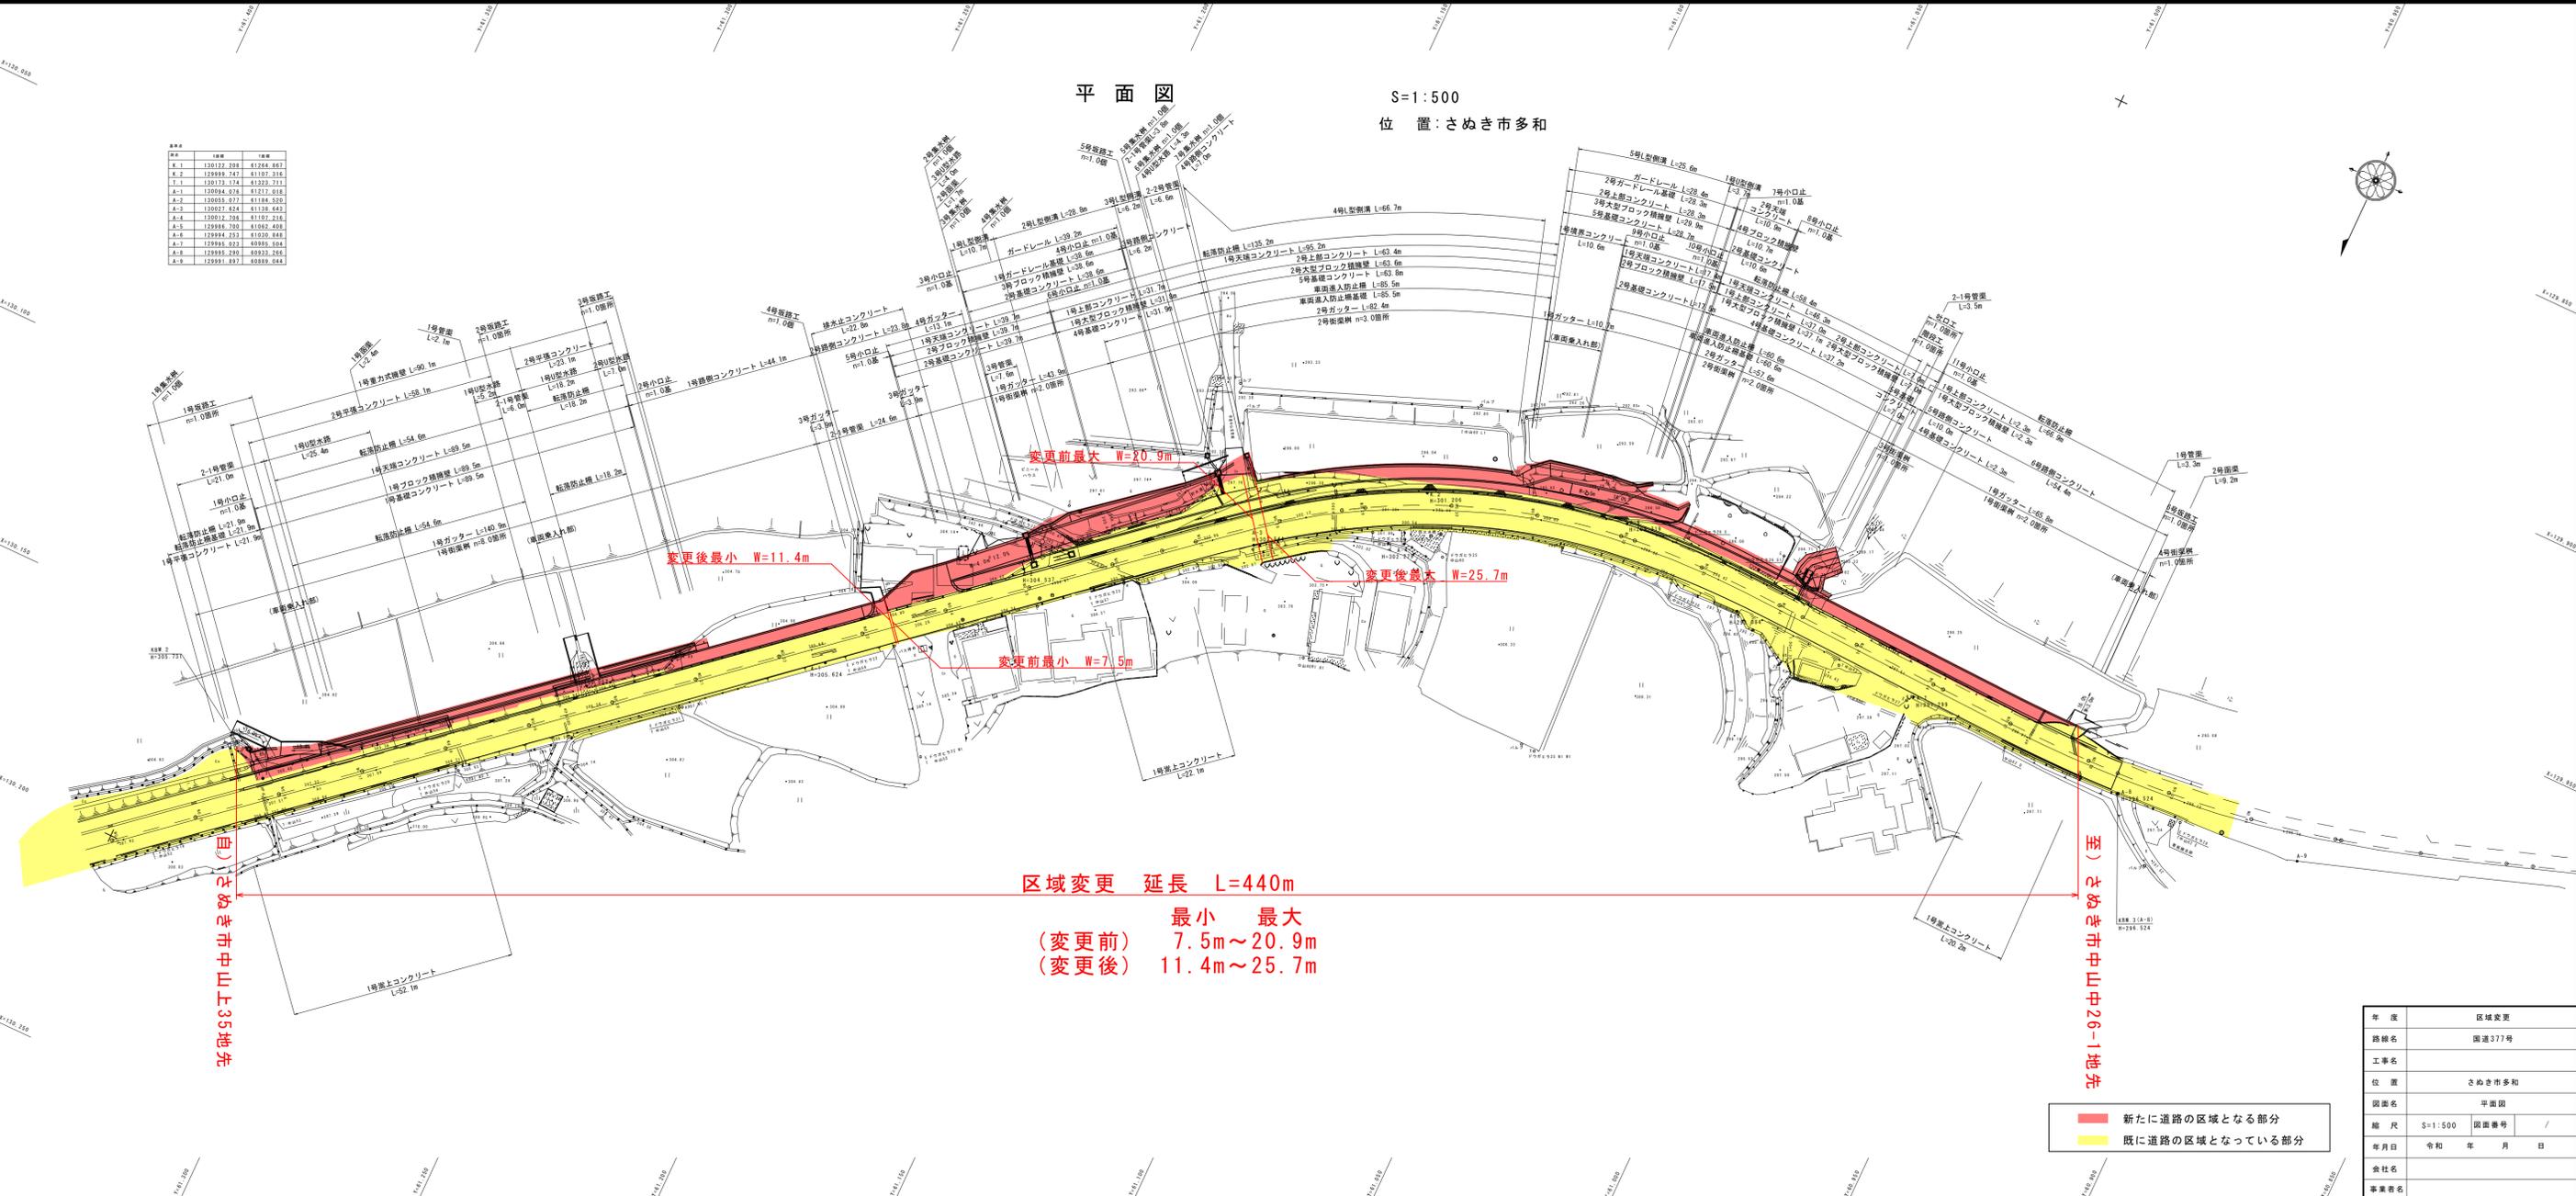

区域変更 延長 L=440m

最小 最大
 (変更前) 7.5m~20.9m
 (変更後) 11.4m~25.7m

■ 新たに道路の区域となる部分
 ■ 既に道路の区域となっている部分

年度	区域変更
路線名	国道377号
工事名	
位置	さぬき市多和
図面名	平面図
縮尺	S=1:500 図面番号 /
年月日	令和 年 月 日
会社名	
事業者名	