


県道土庄福田線 平面図 S=1:250

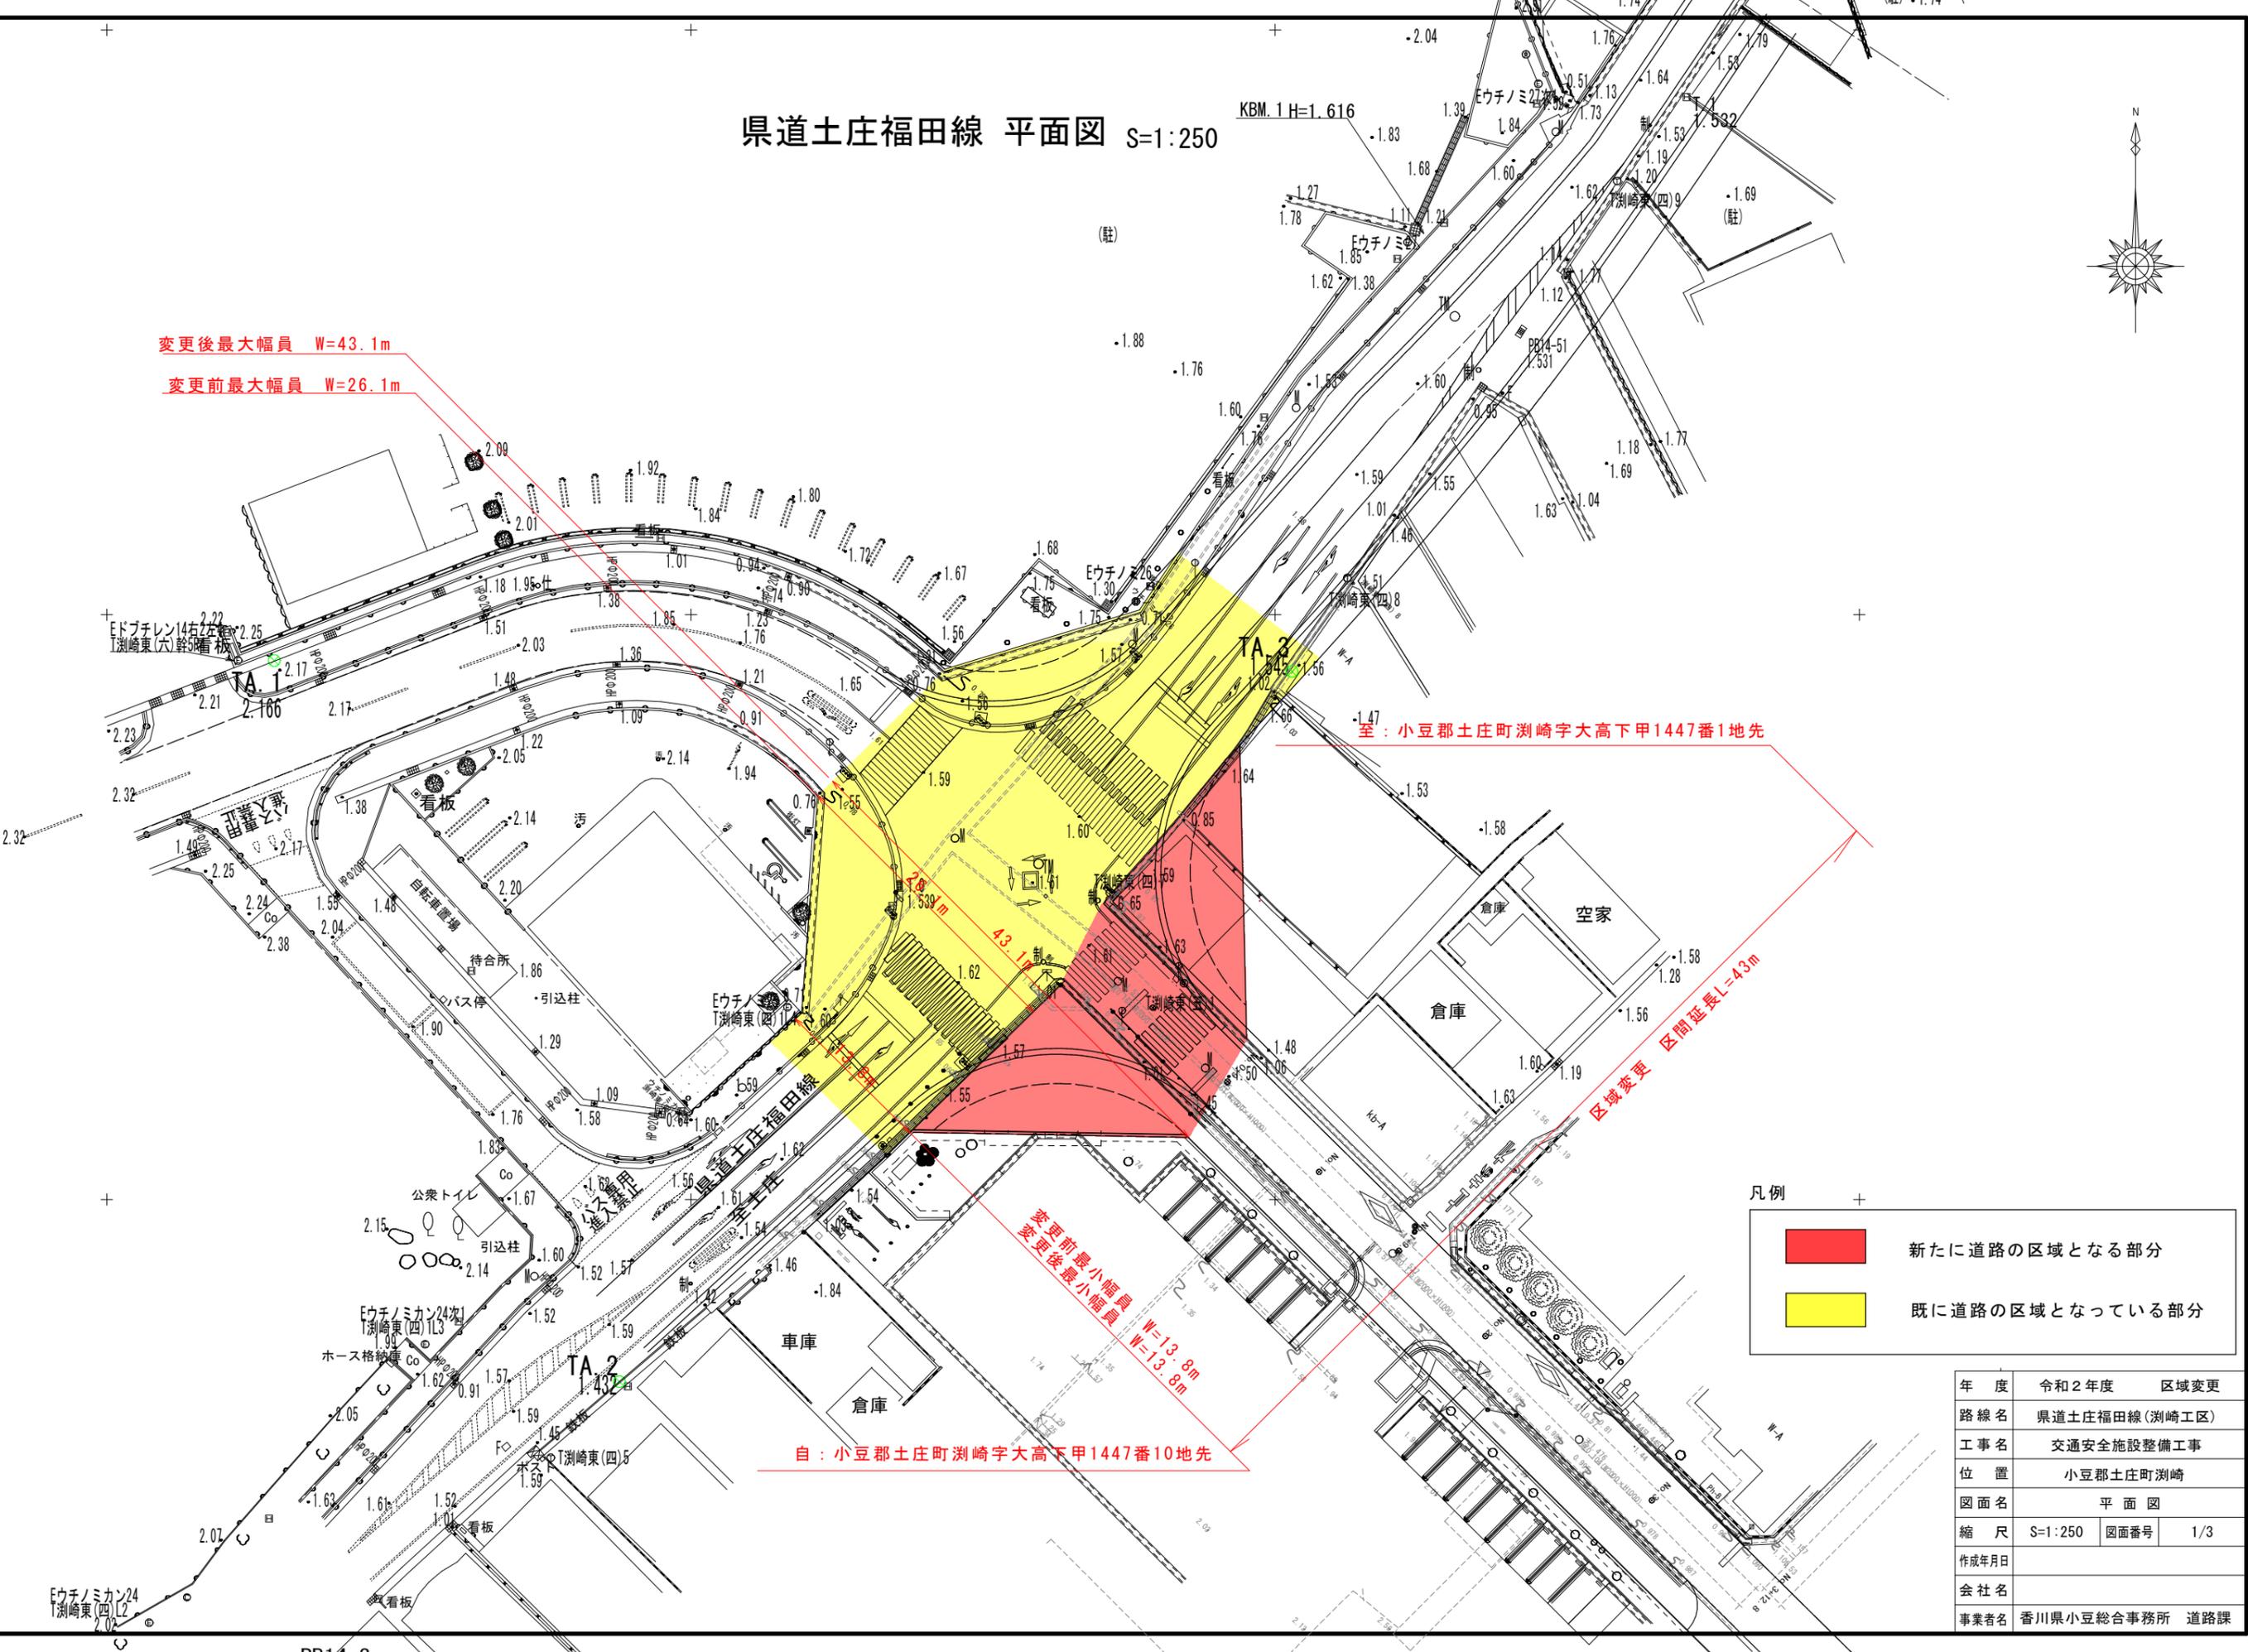

変更後最大幅員 W=43.1m

変更前最大幅員 W=26.1m



至：小豆郡土庄町淵崎字大高下甲1447番1地先

自：小豆郡土庄町淵崎字大高下甲1447番10地先

区域変更 区間延長L=43m

変更前最小幅員 W=13.8m
変更後最小幅員 W=13.8m

凡例

	新たに道路の区域となる部分
	既に道路の区域となっている部分

年度	令和2年度	区域変更
路線名	県道土庄福田線(淵崎工区)	
工事名	交通安全施設整備工事	
位置	小豆郡土庄町淵崎	
図面名	平面図	
縮尺	S=1:250	図面番号 1/3
作成年月日		
会社名		
事業者名	香川県小豆総合事務所 道路課	

PB14-3