


県道高松香川線 平面図  
S=1:1000

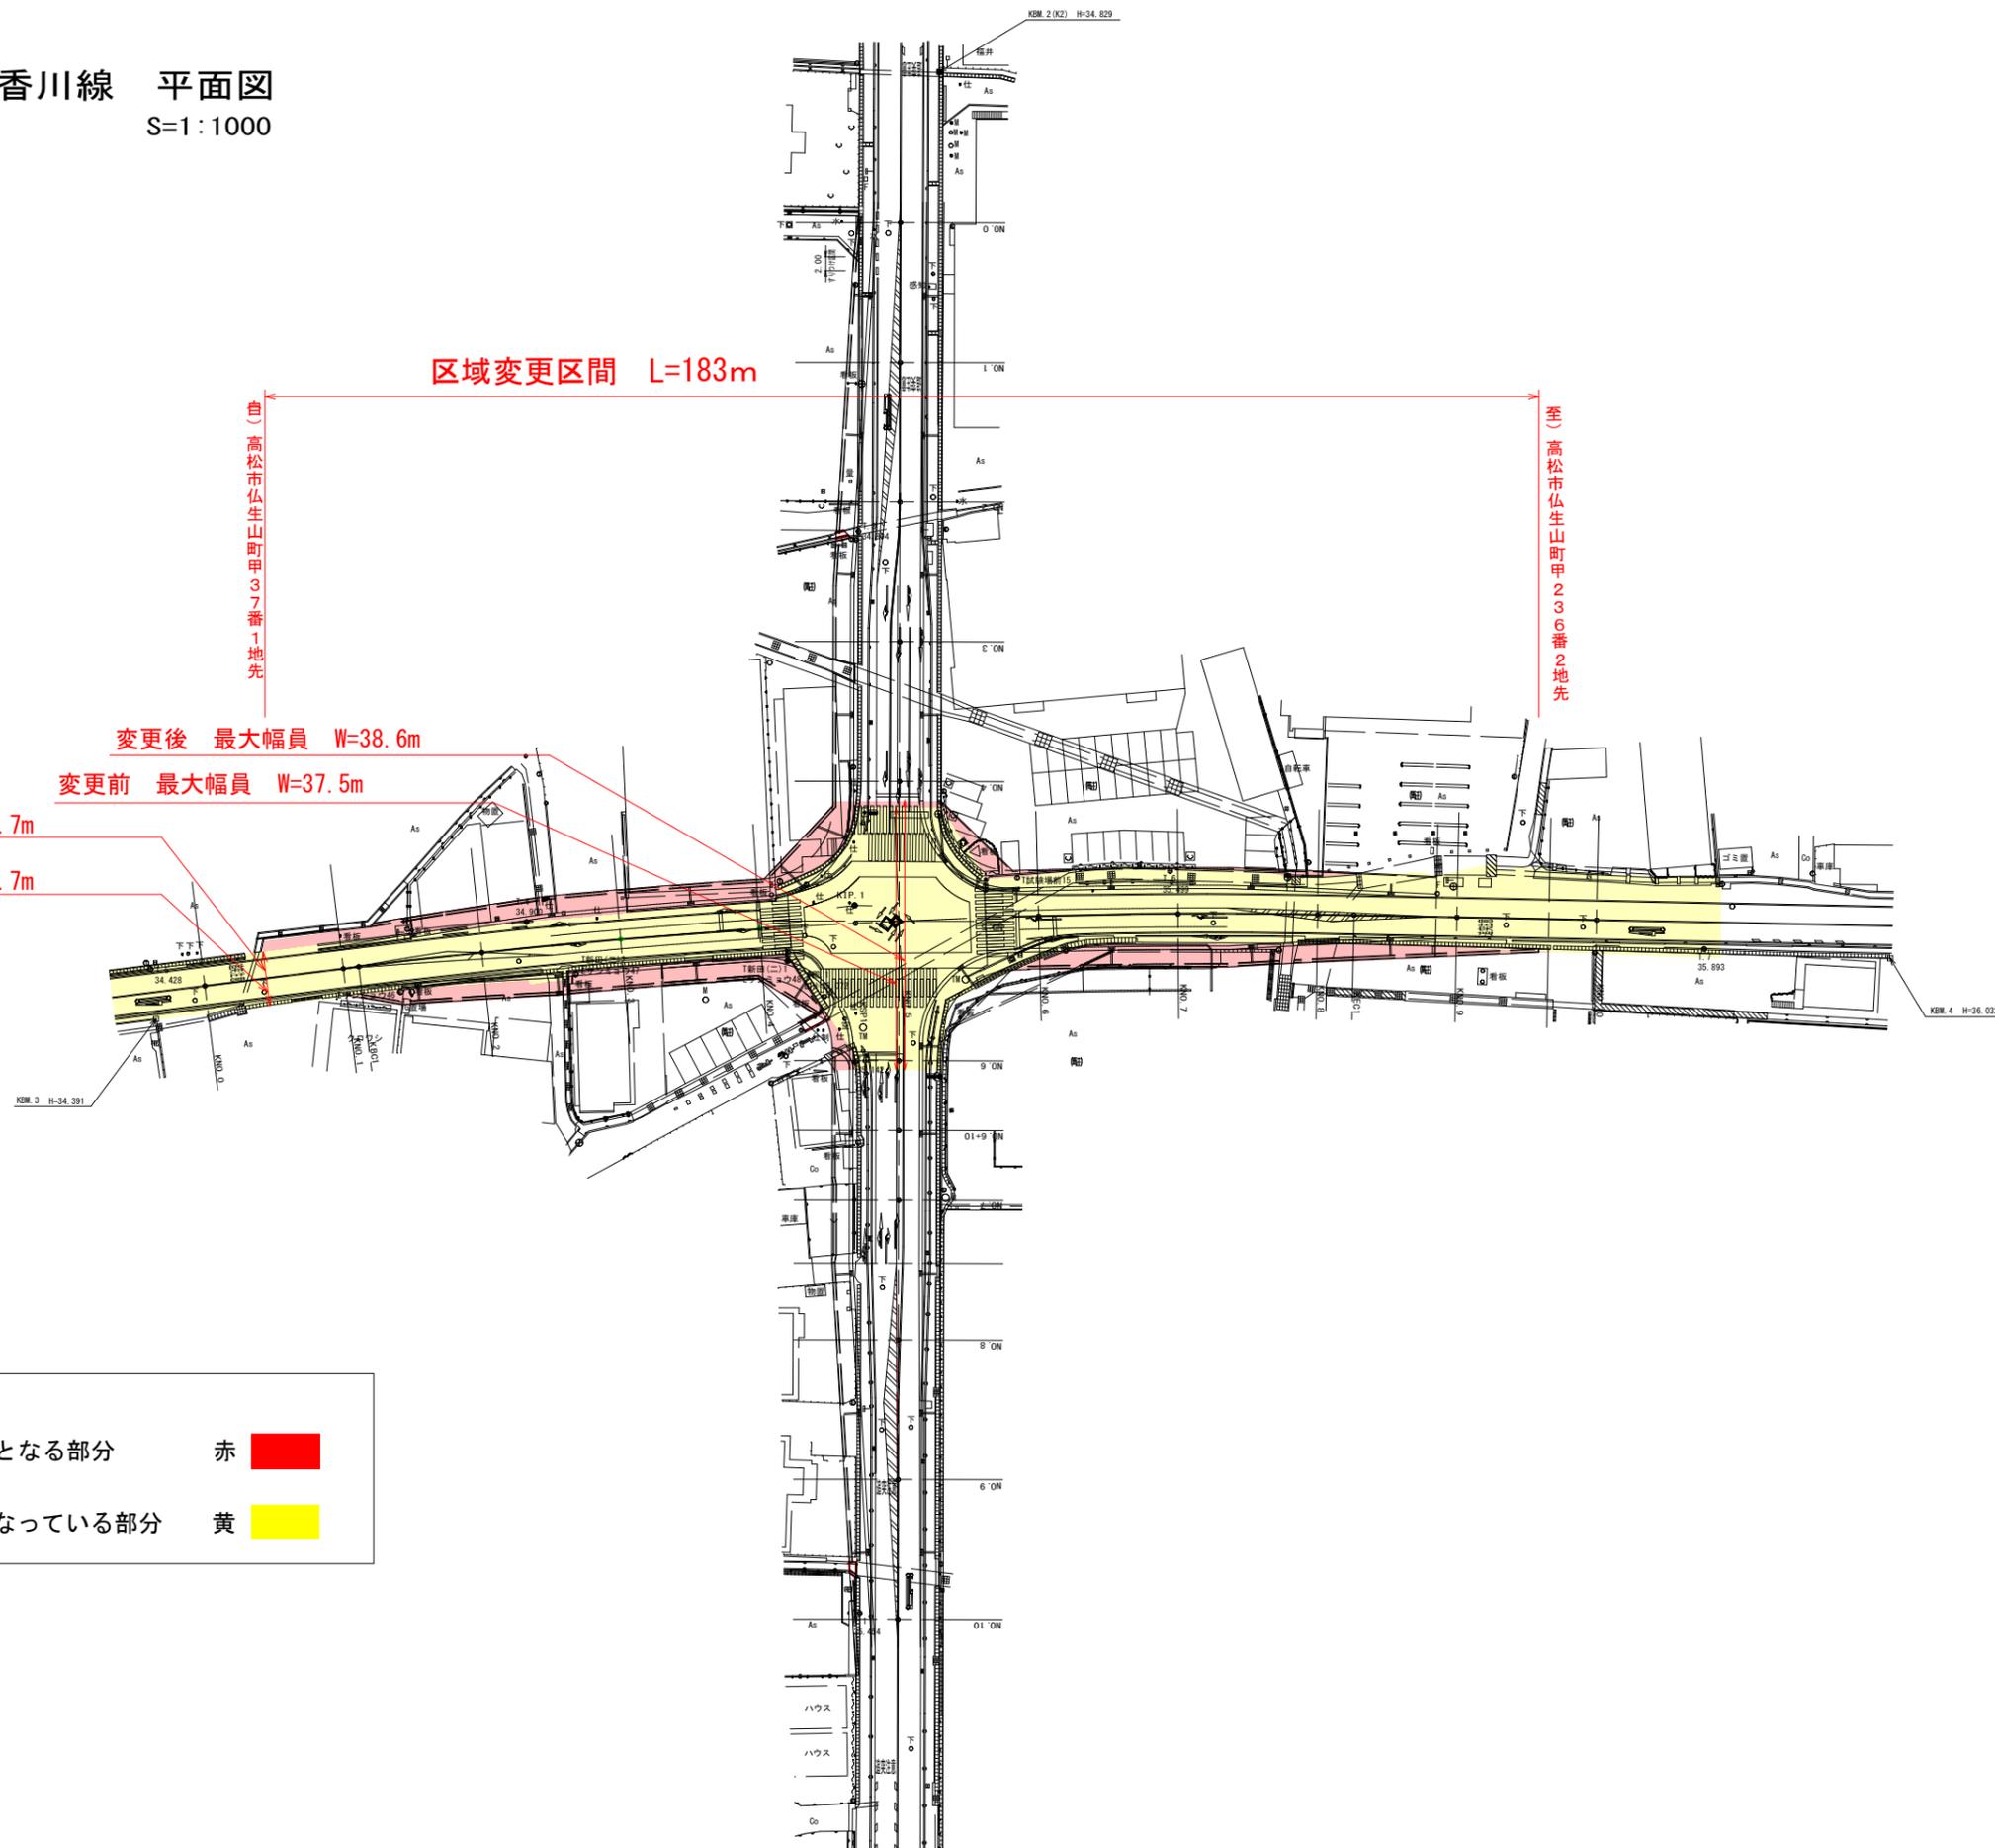

・凡例

- 新たに道路の区域となる部分 赤
- 既に道路の区域となっている部分 黄

年度	
路河川名等	県道高松香川線
工事名	道路整備工事
位置	高松市仏生山町他
図面名	平面図
縮尺	1/1000 図面番号
作成年月日	
会社名	
事業者名	香川県高松土木事務所