

平面図 S=1/500


東かがわ市小海字近守

区域変更 延長 L=105m

自：東かがわ市小海字近守2939番1地先

至：東かがわ市小海字近守2939番1地先

最小 最大
(変更前) 9.1m~16.6m
(変更後) 9.1m~20.5m

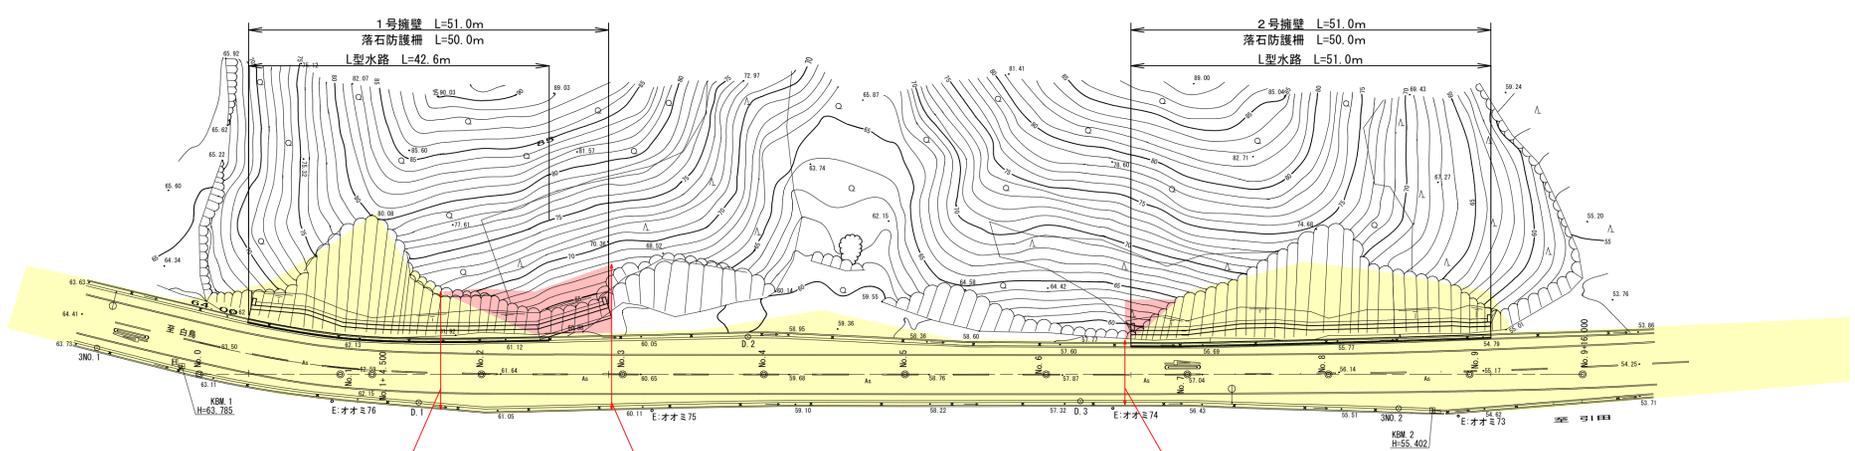

区域変更後最大幅員 W=20.5m

区域変更前最大幅員 W=16.6m

区域変更前・区域変更後最小幅員 W=9.1m

凡例

新たに道路の区域となる部分	
既に道路の区域となっている部分	

年度	令和2年度 区域変更		
路線名	県道白鳥引田線		
工事名			
位置	東かがわ市小海		
図面名	平面図		
縮尺	S=1/500	図面番号	/
作成年月日			
会社名			
事業者名	香川県長尾土木事務所		