

平面図


S=1:500

供用開始箇所 延長L=130.0m
1号箇所 L=130.0m

アスファルト舗装
車道部(本線) A=865.6m² 車道部(取合部) A=46.9m²
歩道部(一般部) A=268.2m² 区画線1式

至：高松市牟礼町原字中山田1771番1地先

至：高松市牟礼町原字上所1709番1地先

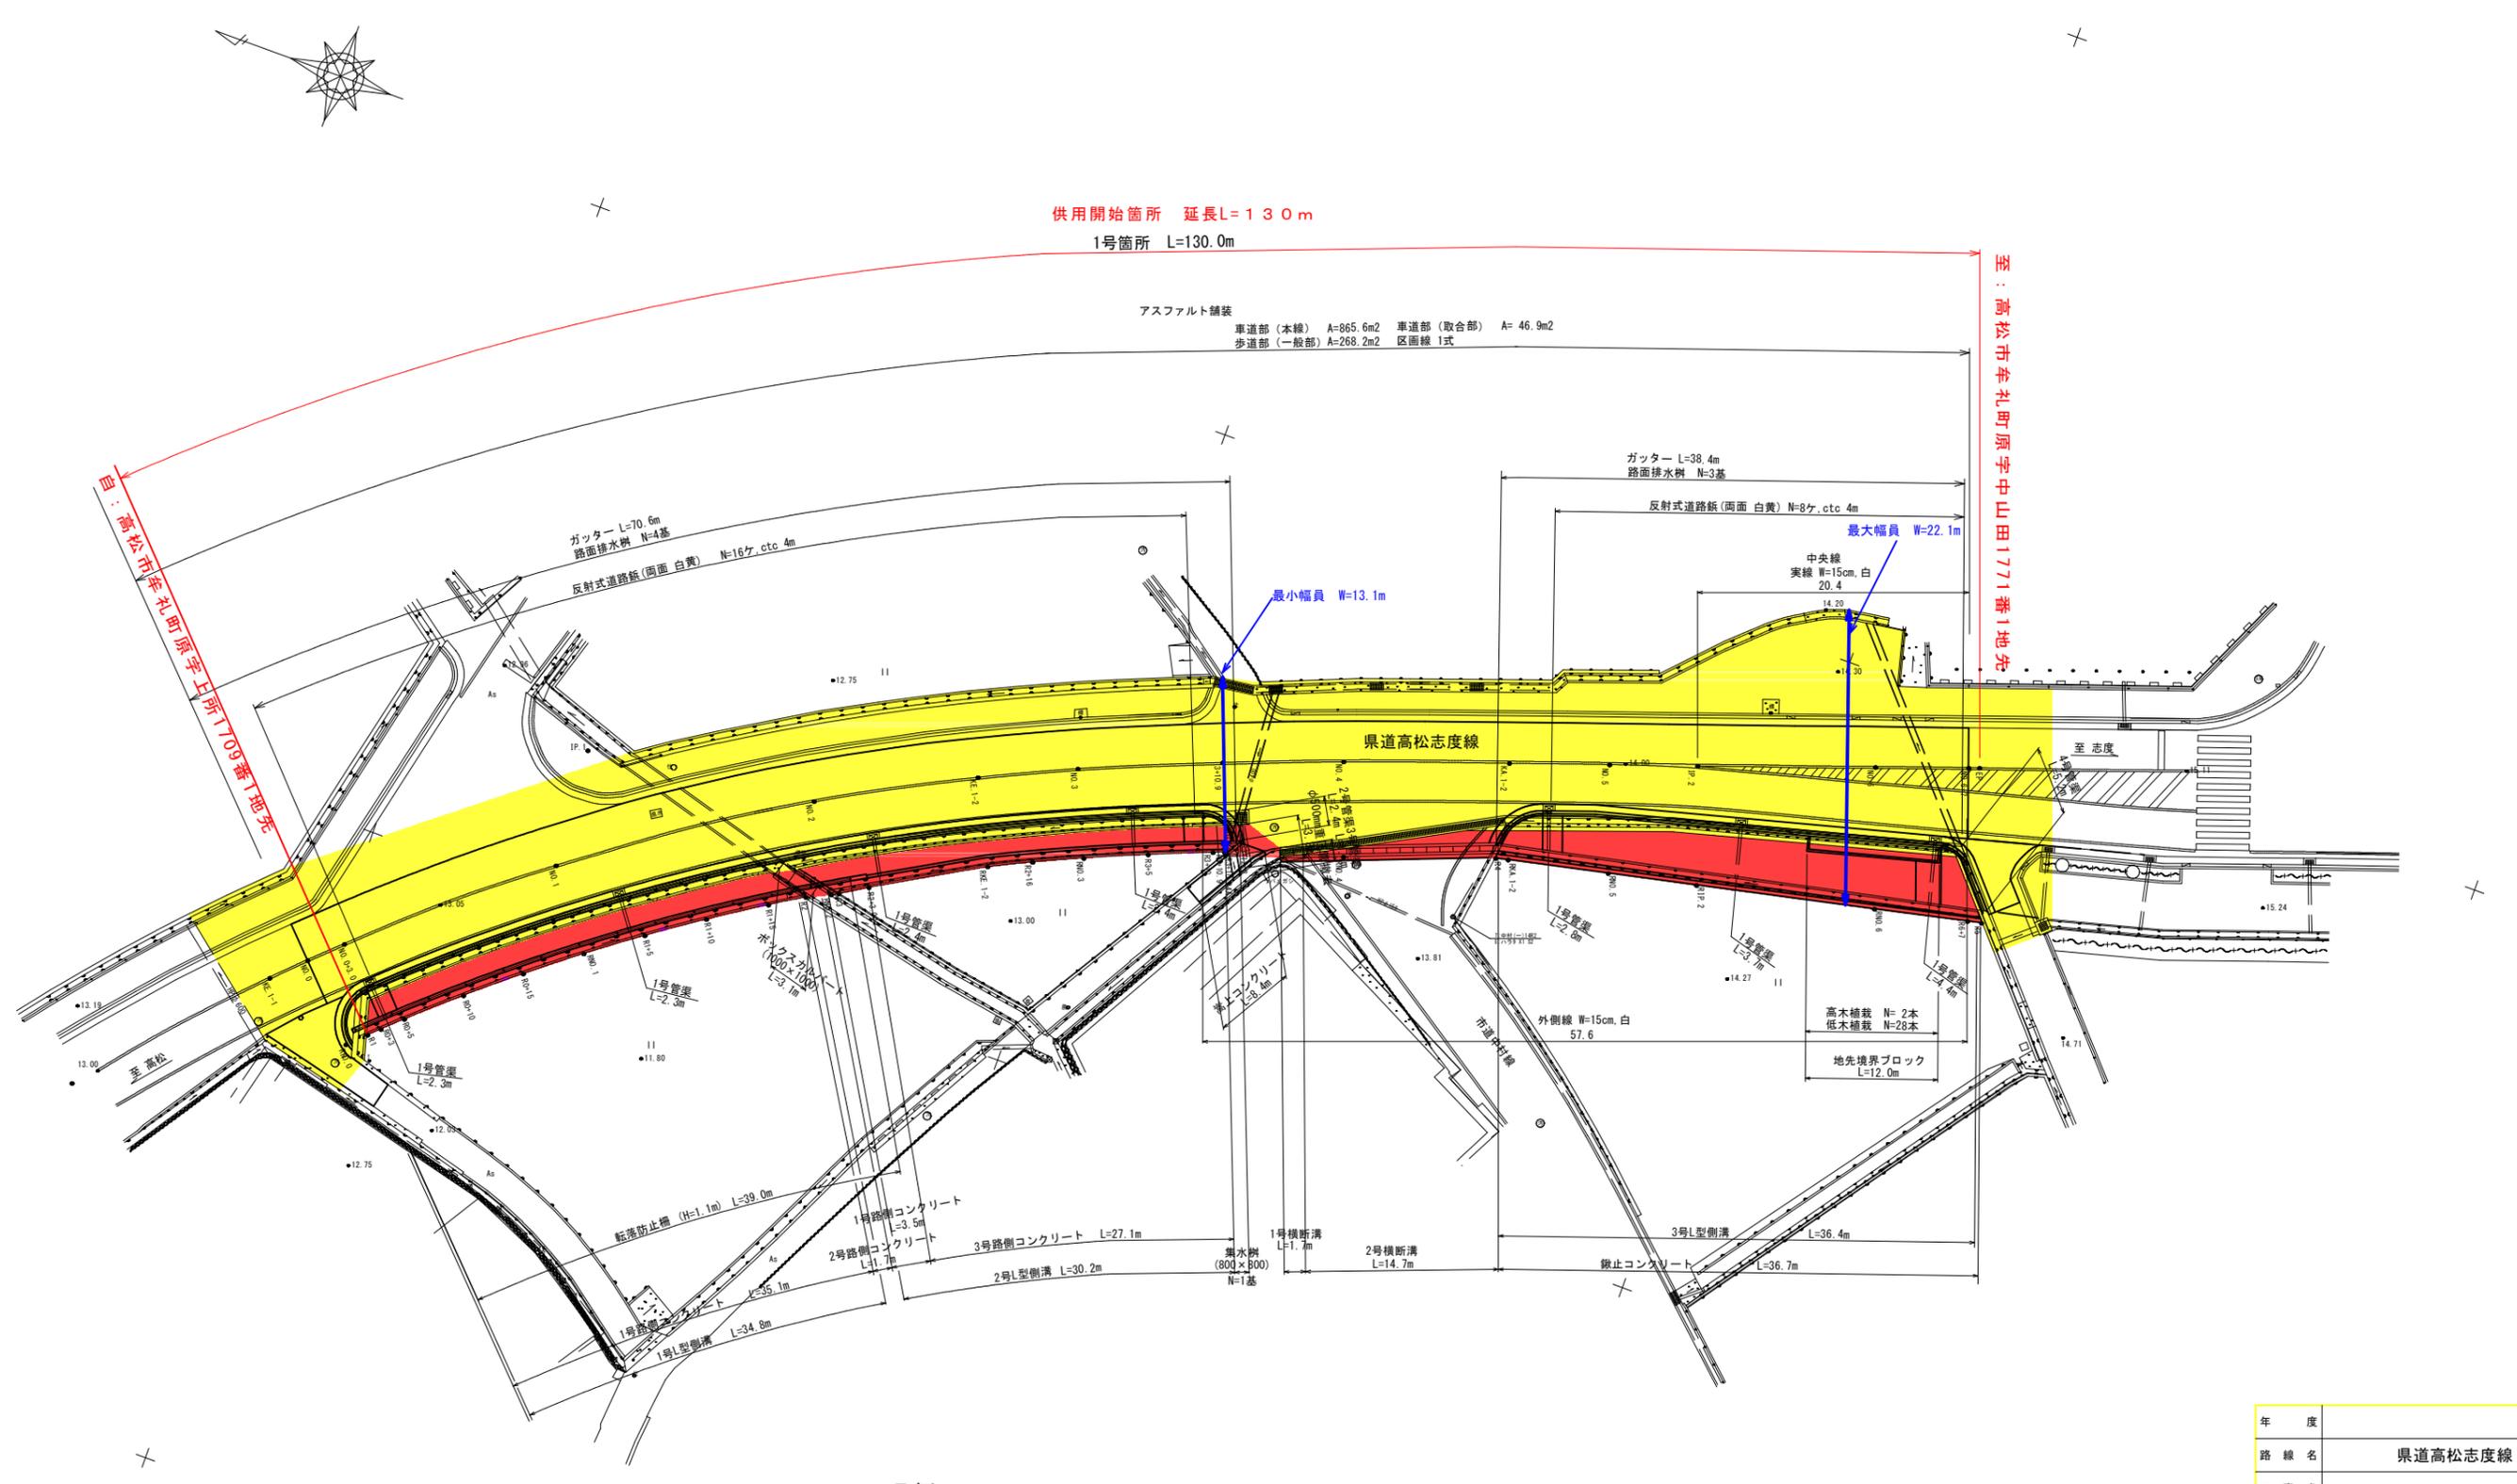

・凡例

- 供用開始区間 赤
- 既供用済区間 黄

| | |
|-------|------------|
| 年度 | |
| 路線名 | 県道高松志度線 |
| 工事名 | |
| 位置 | 高松市牟礼町原 |
| 図面名 | 平面図 |
| 縮尺 | 1:500 図面番号 |
| 作成年月日 | |
| 会社名 | |
| 事業者名 | |