


平面図 S=1:200

凡例

	供用開始区間
	既供用区間

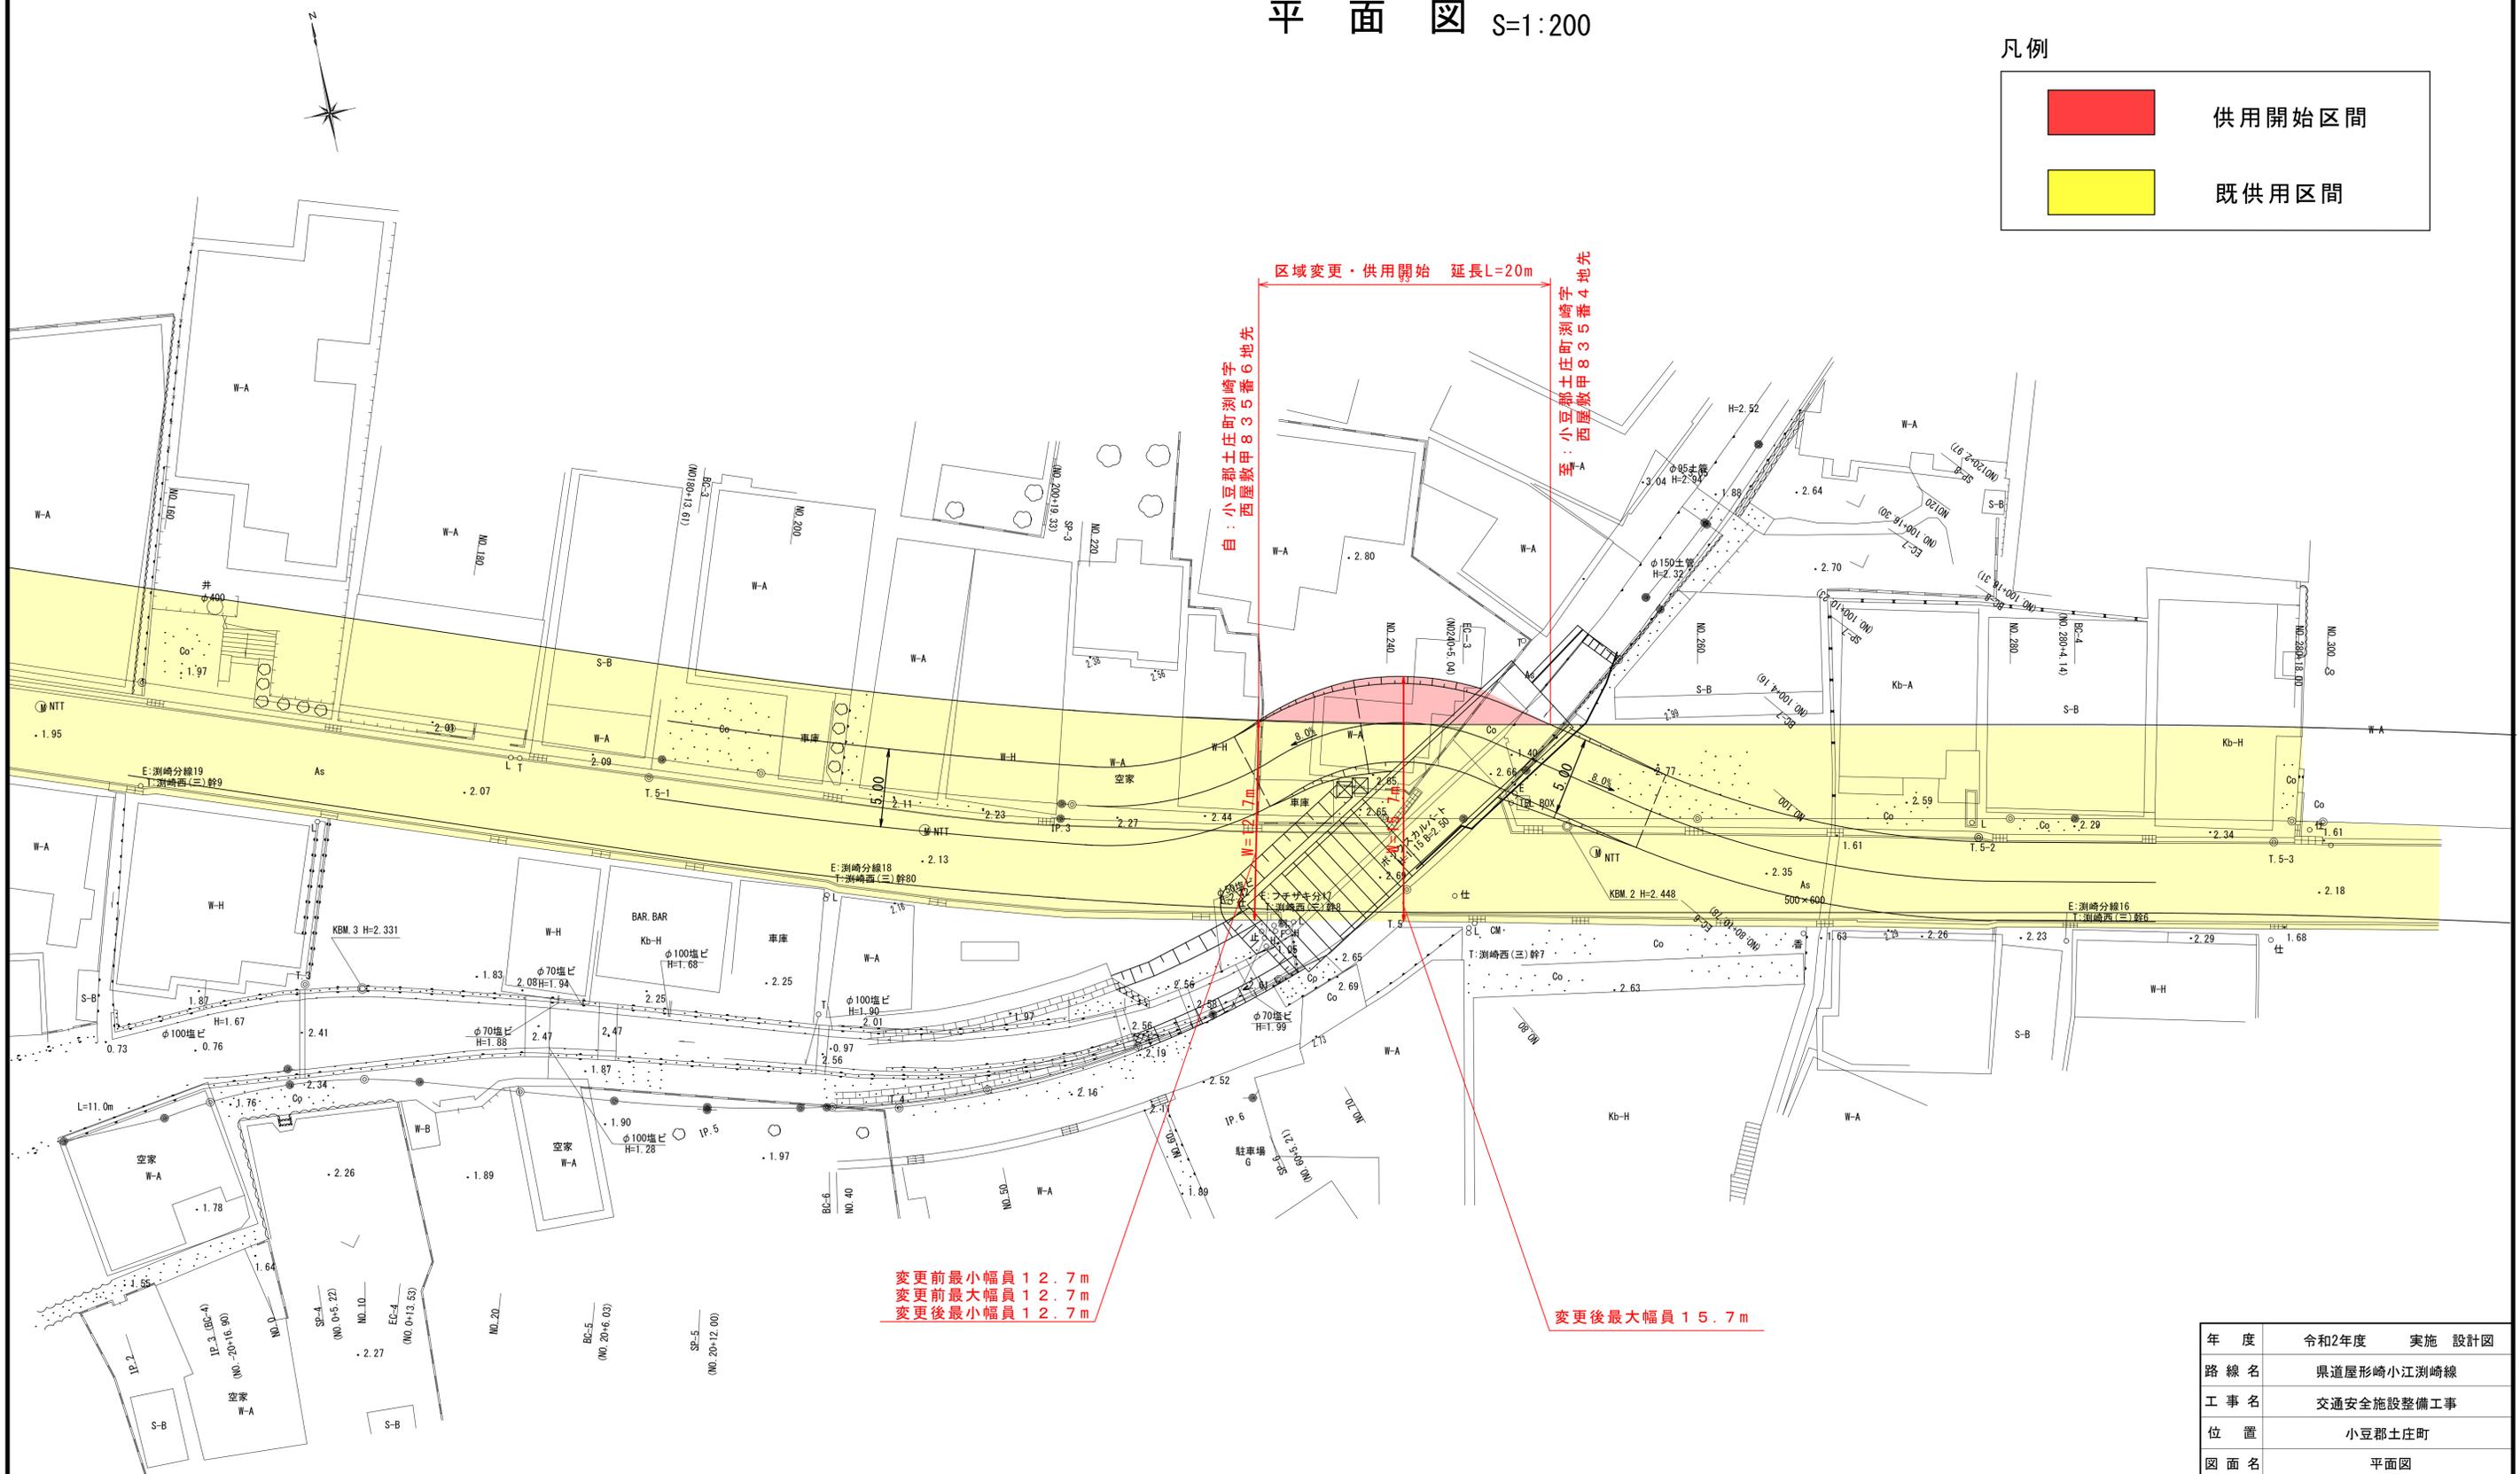

年度	令和2年度	実施 設計図
路線名	県道屋形崎小江測崎線	
工事名	交通安全施設整備工事	
位置	小豆郡土庄町	
図面名	平面図	
縮尺	1:200	図面番号
作成年月日		
会社名		
事業者名	香川県小豆総合事務所	