


# 平面図 S=1:500

丸亀詫間豊浜線 供用開始 延長L=24m

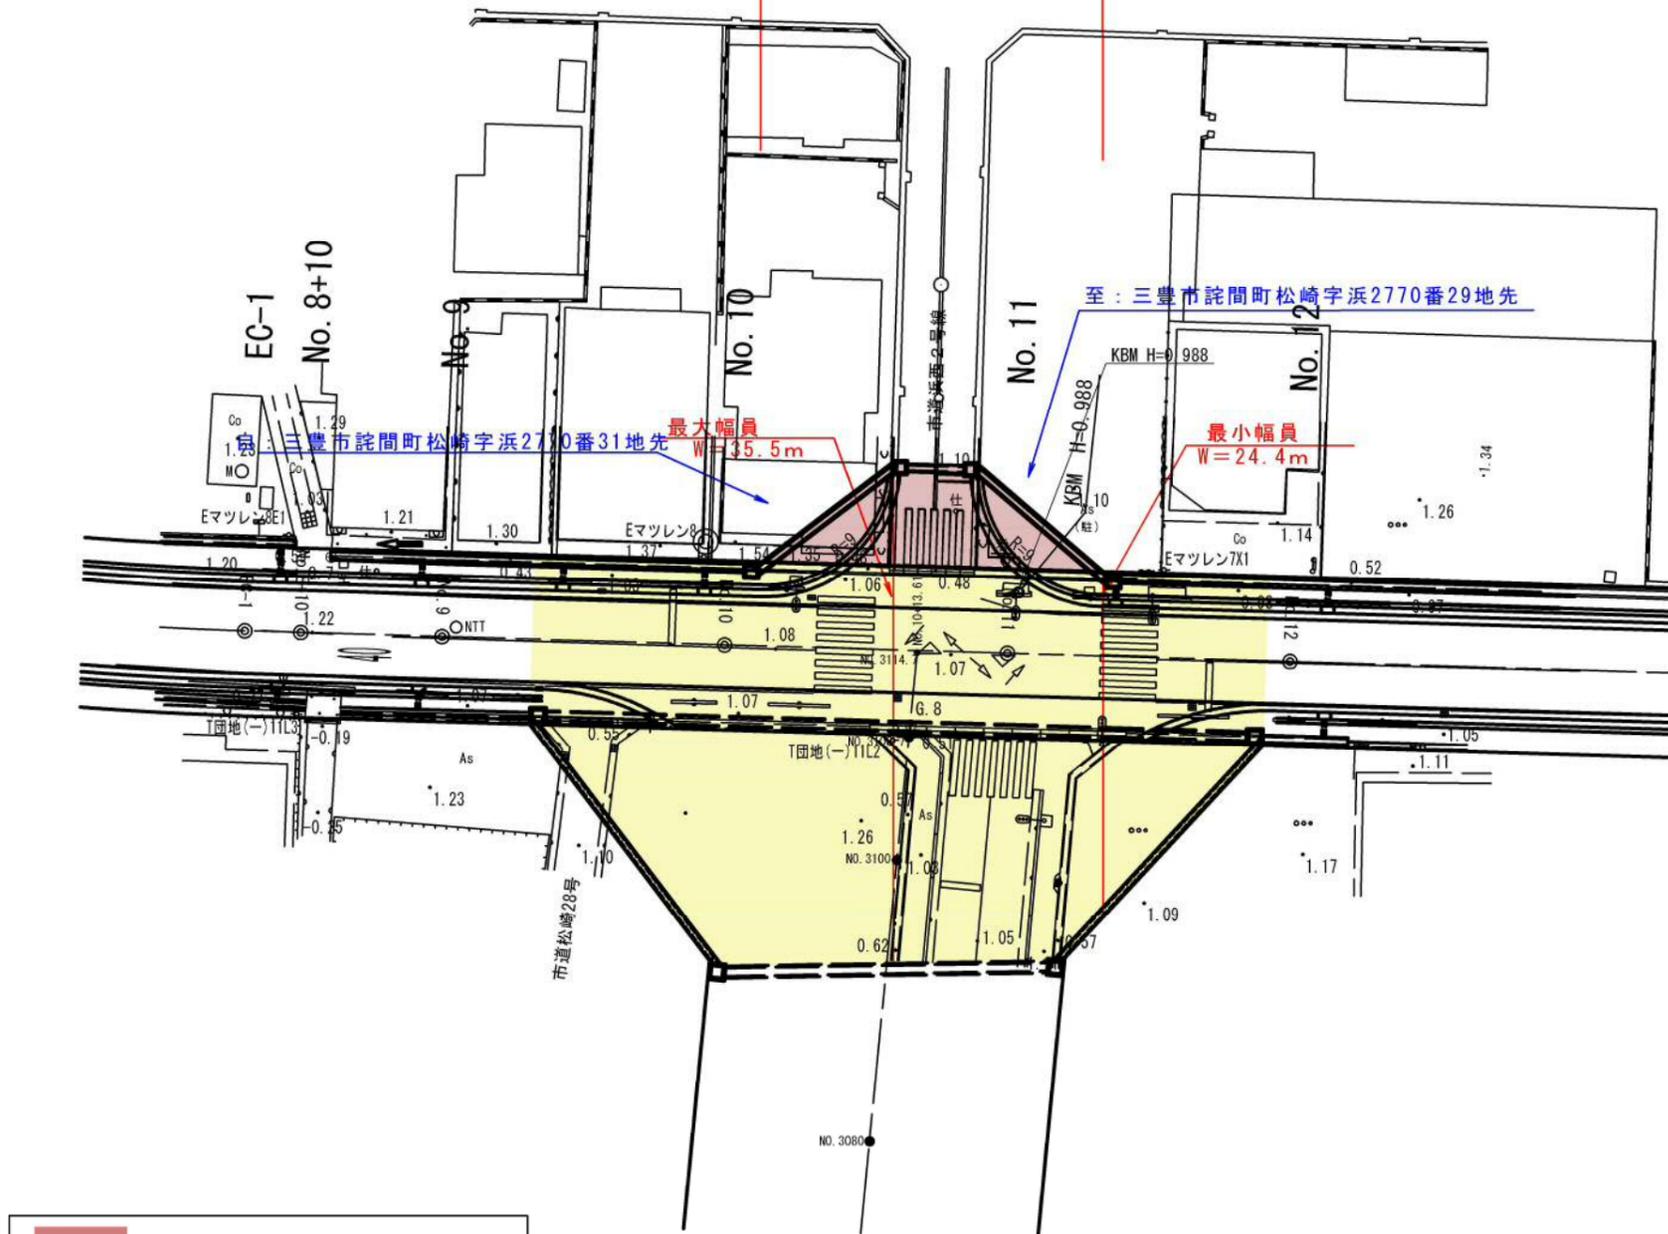

<span style="display:inline-block; width:15px; height:10px; background-color: #c00000; border: 1px solid black;"></span>	供用開始区間
<span style="display:inline-block; width:15px; height:10px; background-color: #ffff00; border: 1px solid black;"></span>	既供用済区間

年度	令和2年度 供用開始		
路線名	県道丸亀詫間豊浜線		
工事名			
位置	三豊市 詫間町		
図面名	平面図		
縮尺	S=1:500	図面番号	1
作成年月日	令和 2年 月 日		
会社名			
事業者名	香川県西讃土木事務所		