


# 平面図

S=1:500

KBM. 1-2 H=32.665

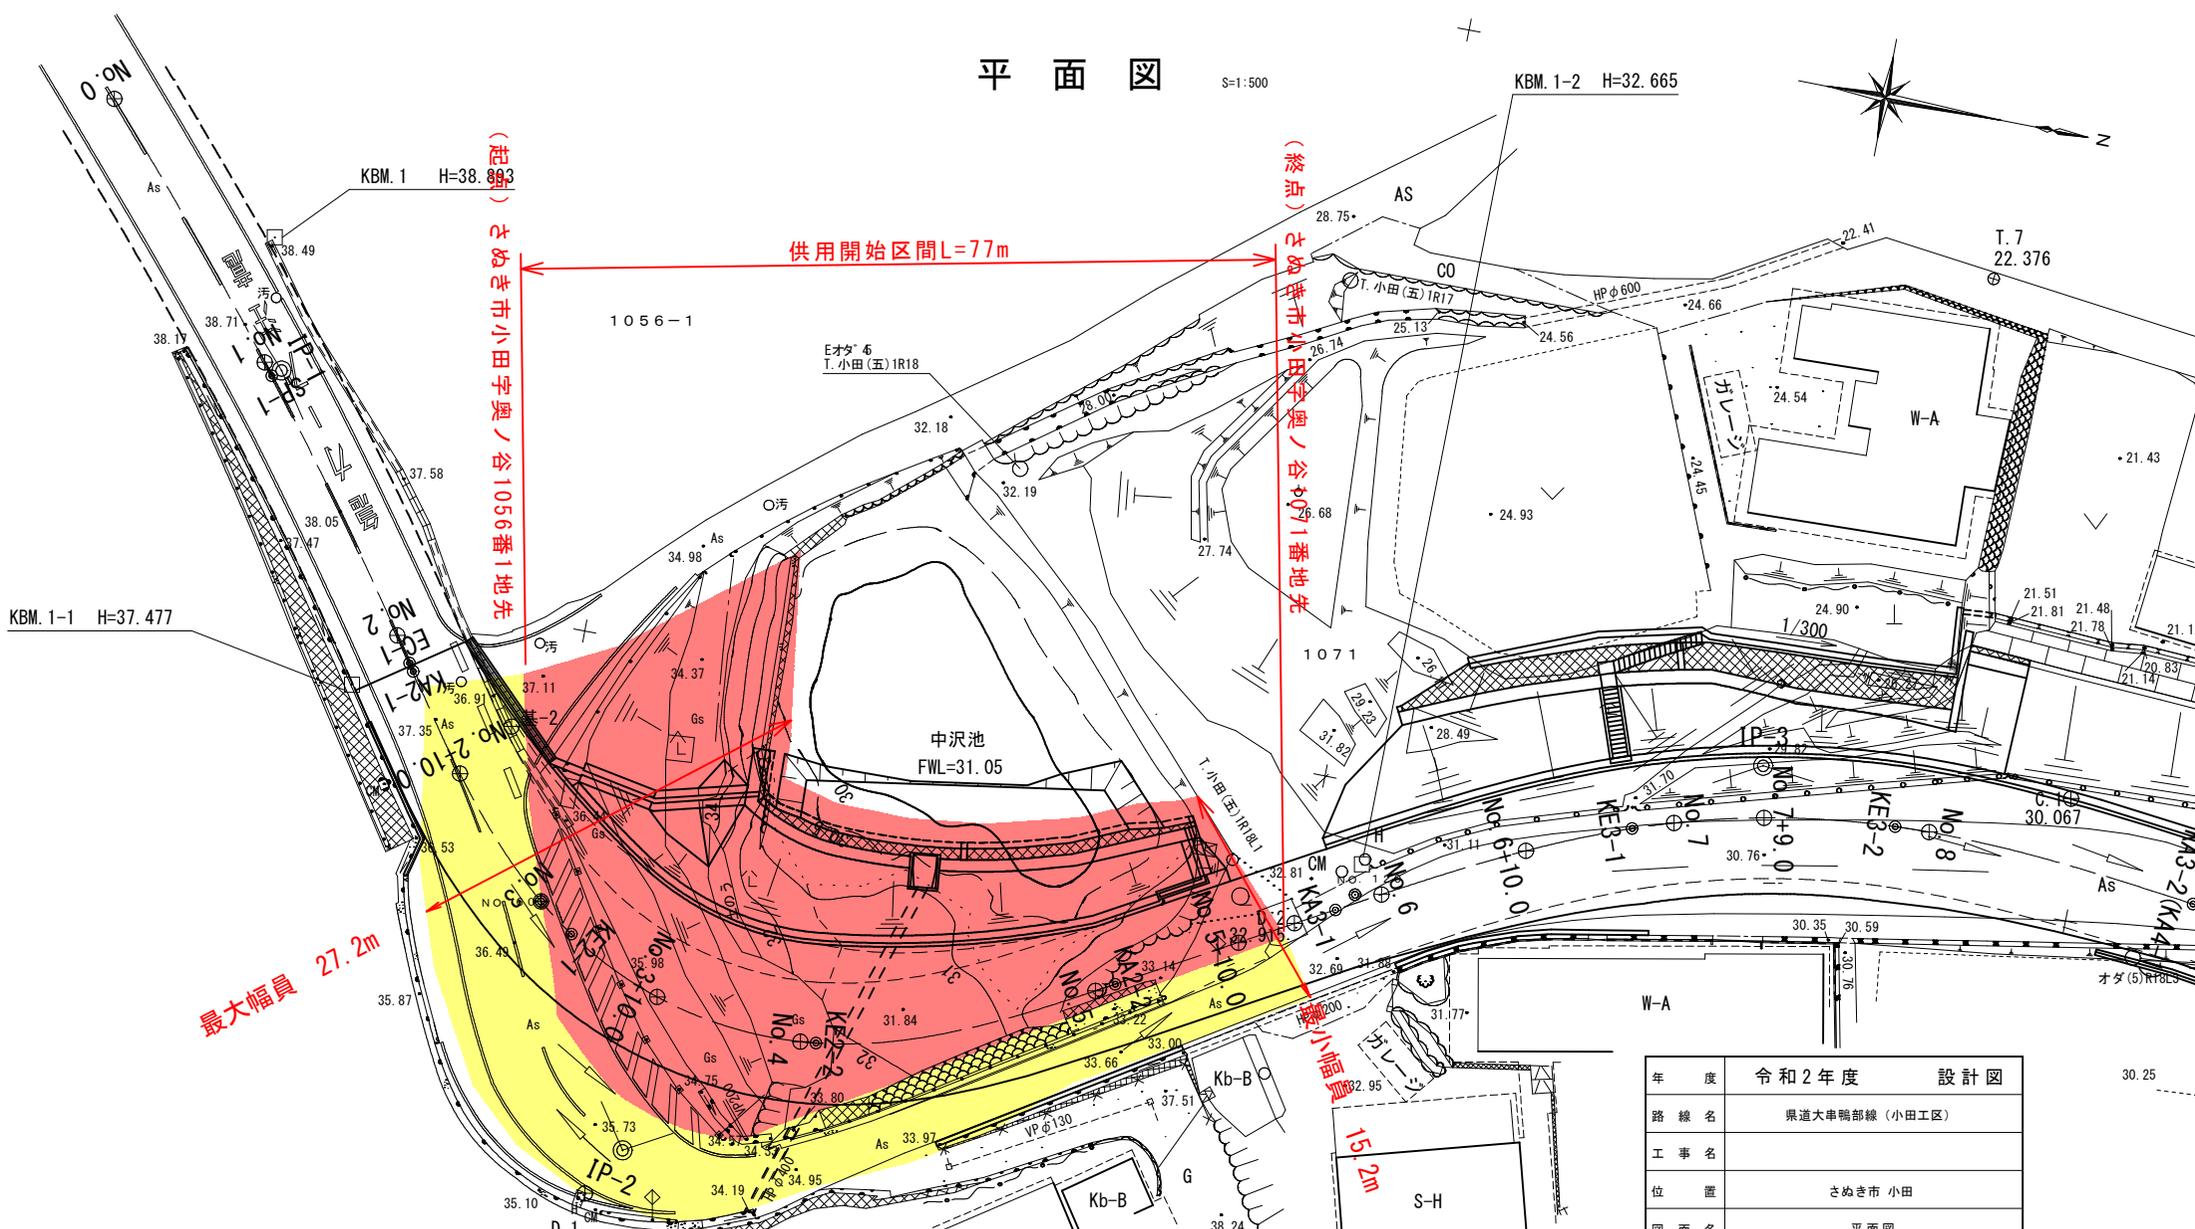

(起点) さぬき市小田字奥ノ谷1056番1地先

(終点) さぬき市小田字奥ノ谷1071番地先

供用開始区間L=77m

最大幅員 27.2m

## 凡例

- : 供用開始区間
- : 既供用済区間

年度	令和2年度 設計図	
路線名	県道大串鴨部線(小田工区)	
工事名		
位置	さぬき市 小田	
図面名	平面図	
縮尺	S=1:500	図面番号
作成年月日	令和2年 月 日	
会社名		
事業者名	香川県長尾土木事務所	