


県道黒渕本大線 平面図

S=1:500

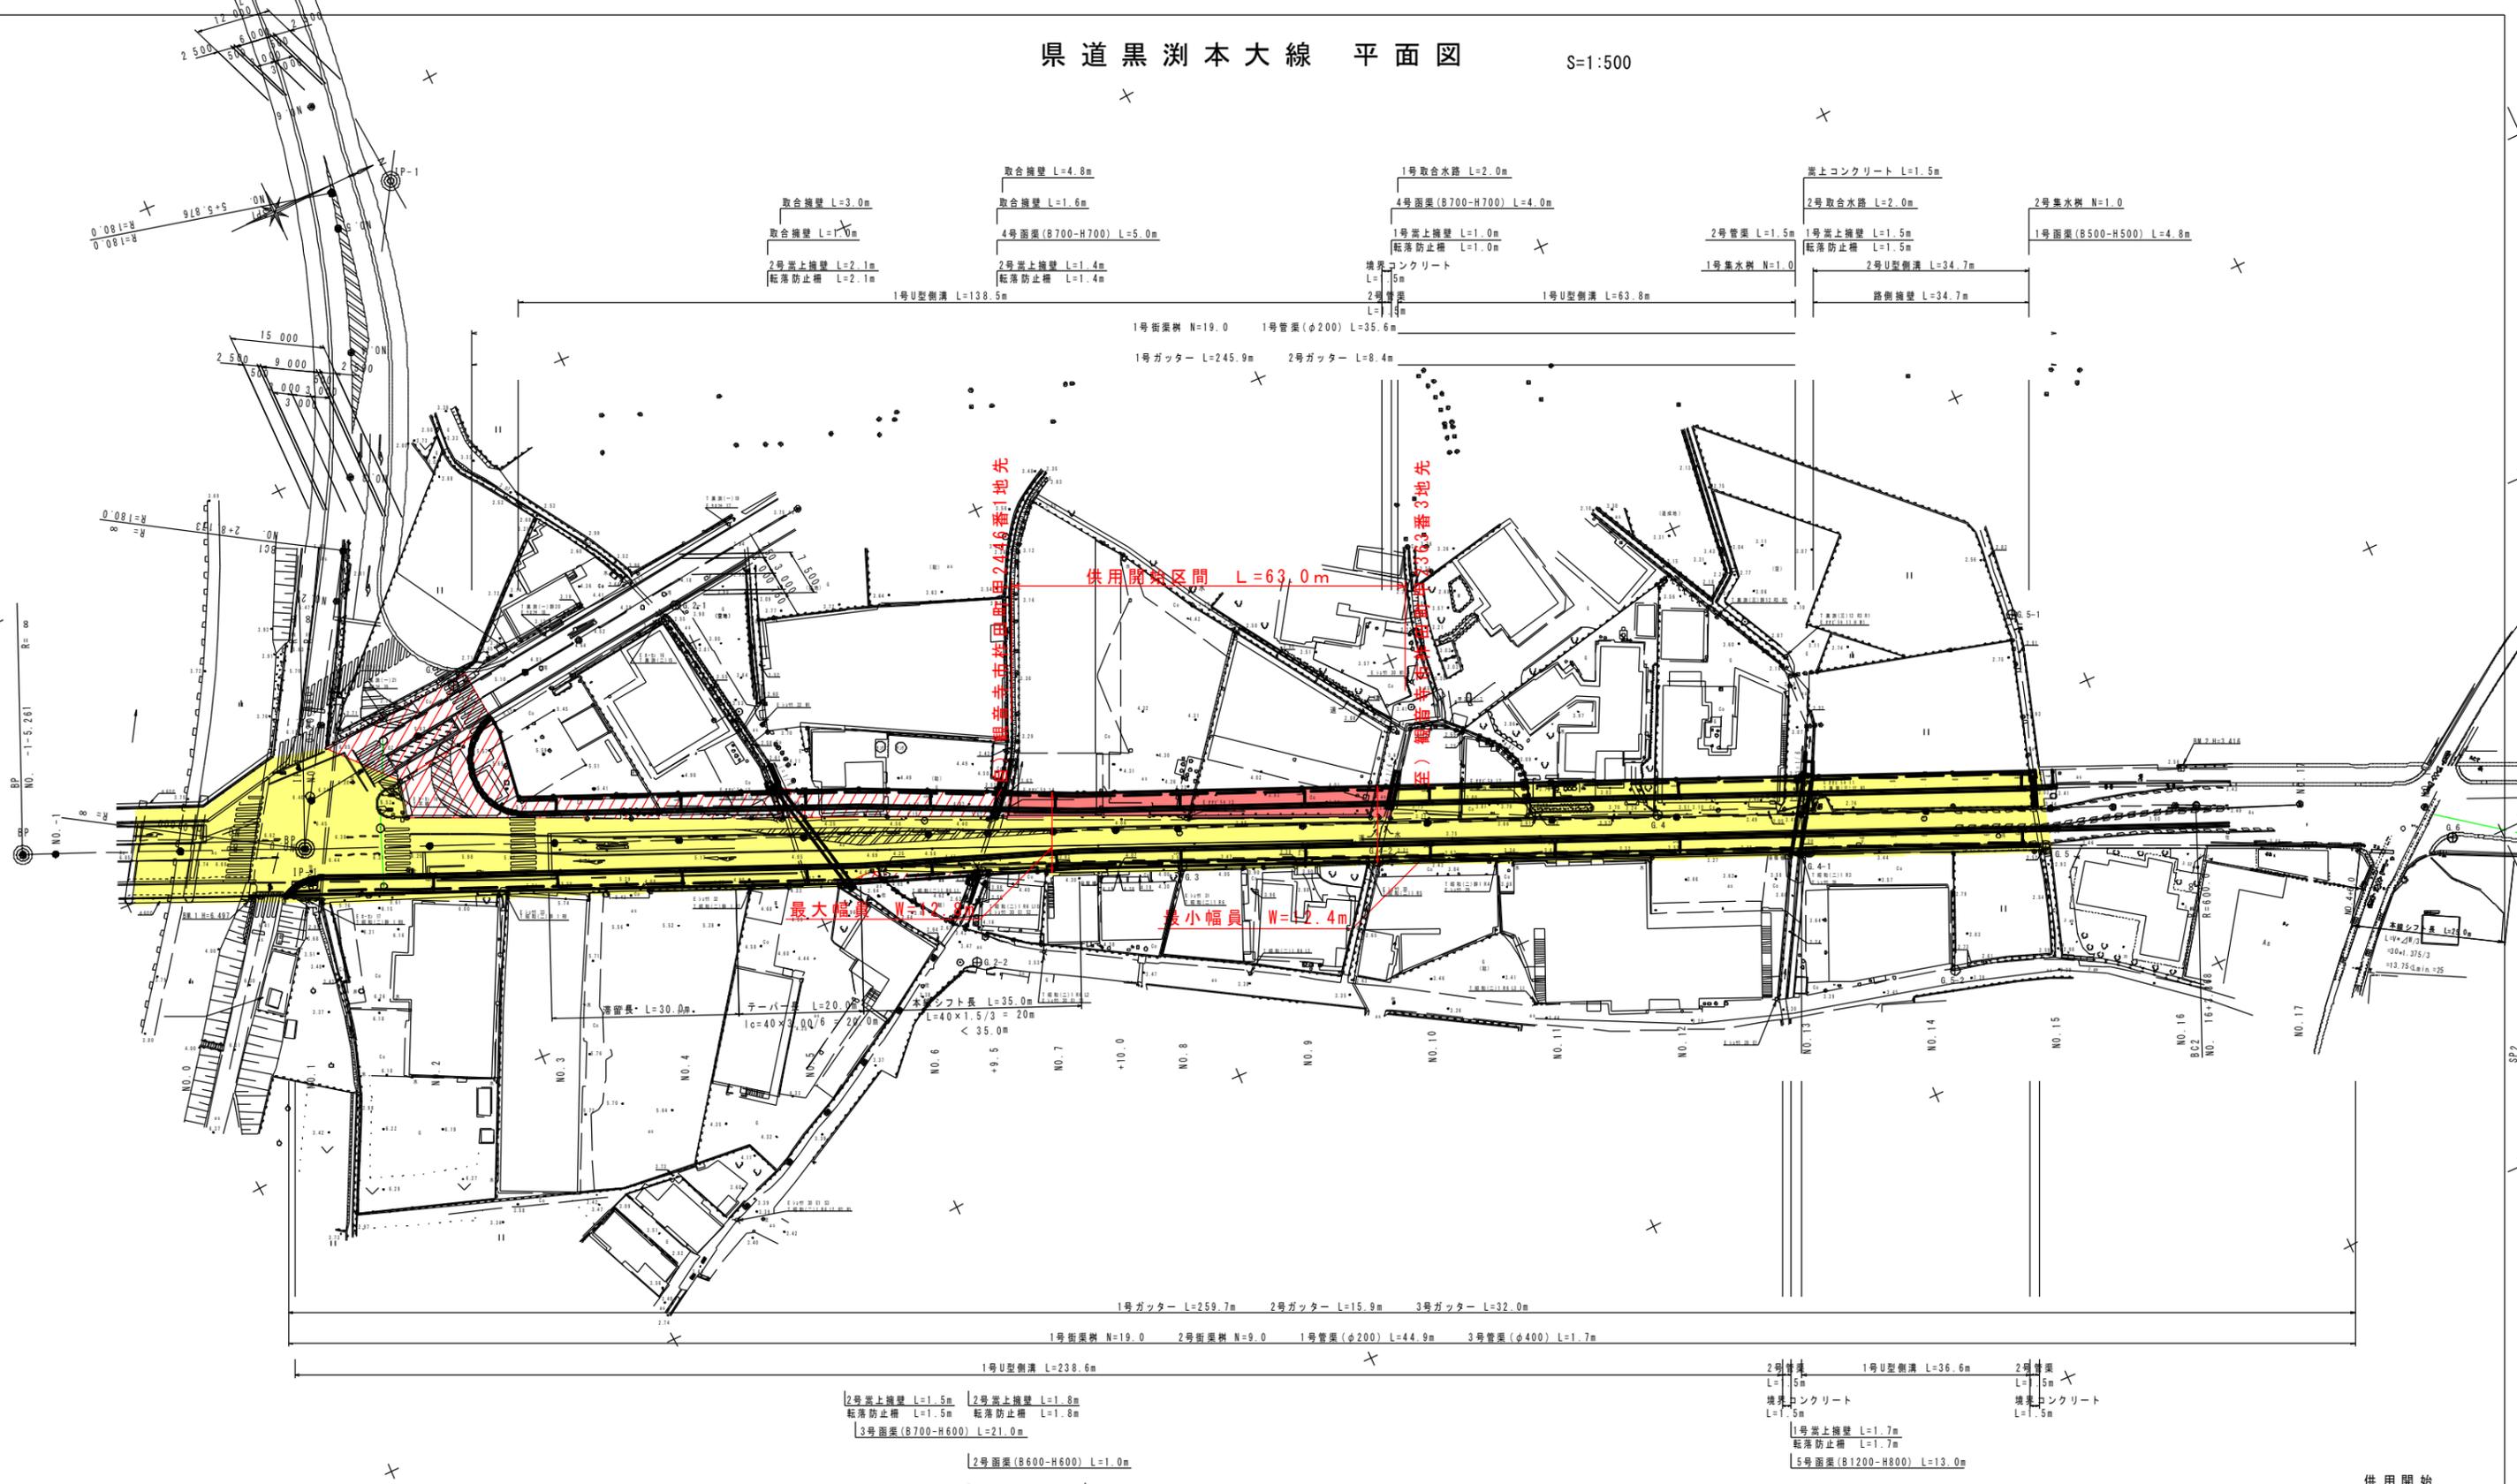

供用開始区間 (Red box)

既供用済区間 (Green box)

未供用区間 (Hatched box)

供用開始	
年度	
路線名	県道黒渕本大線
業務名	
位置	観音寺市柞田町地内
図面名	平面図
縮尺	S=1:500 図面番号 /
作成年月日	
会社名	
事業者名	西 謙 土 木 事 務 所