


迂回道路計画平面図 S=1:500

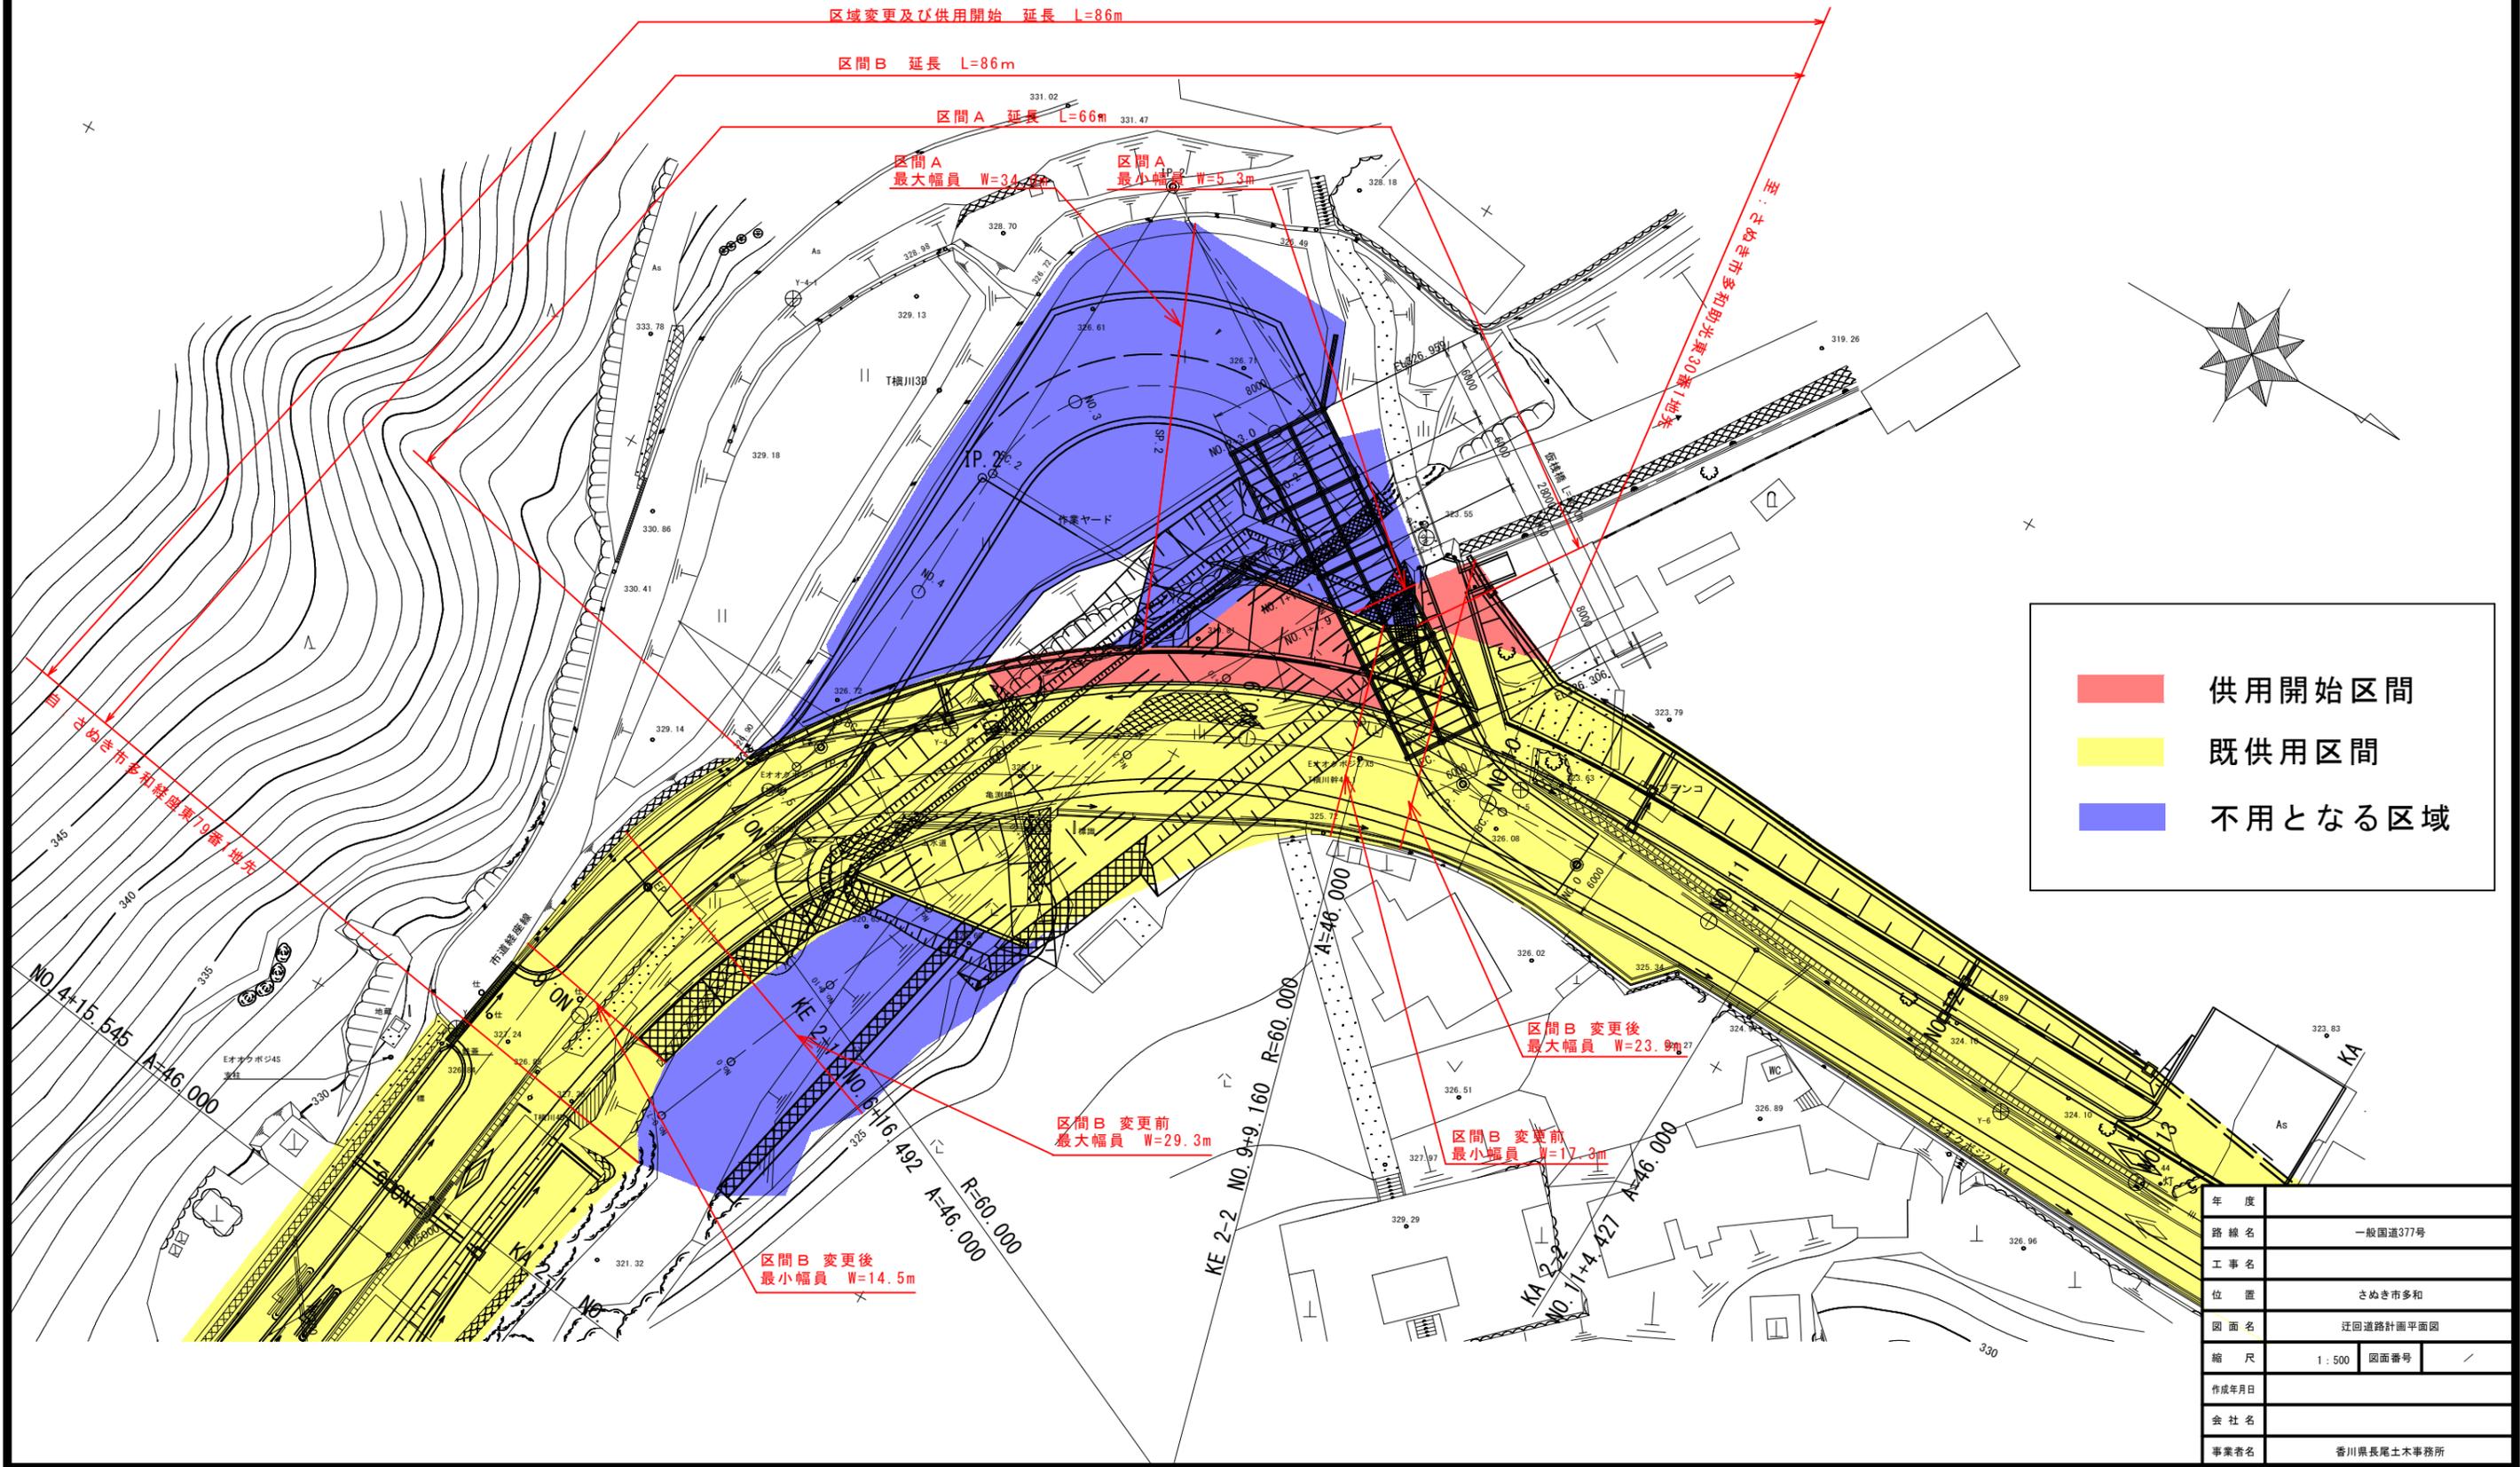

	供用開始区間
	既供用区間
	不用となる区域

年度	
路線名	一般国道377号
工事名	
位置	さぬき市多和
図面名	迂回道路計画平面図
縮尺	1:500 図面番号
作成年月日	
会社名	
事業者名	香川県長尾土木事務所