


平面図 S=1/250

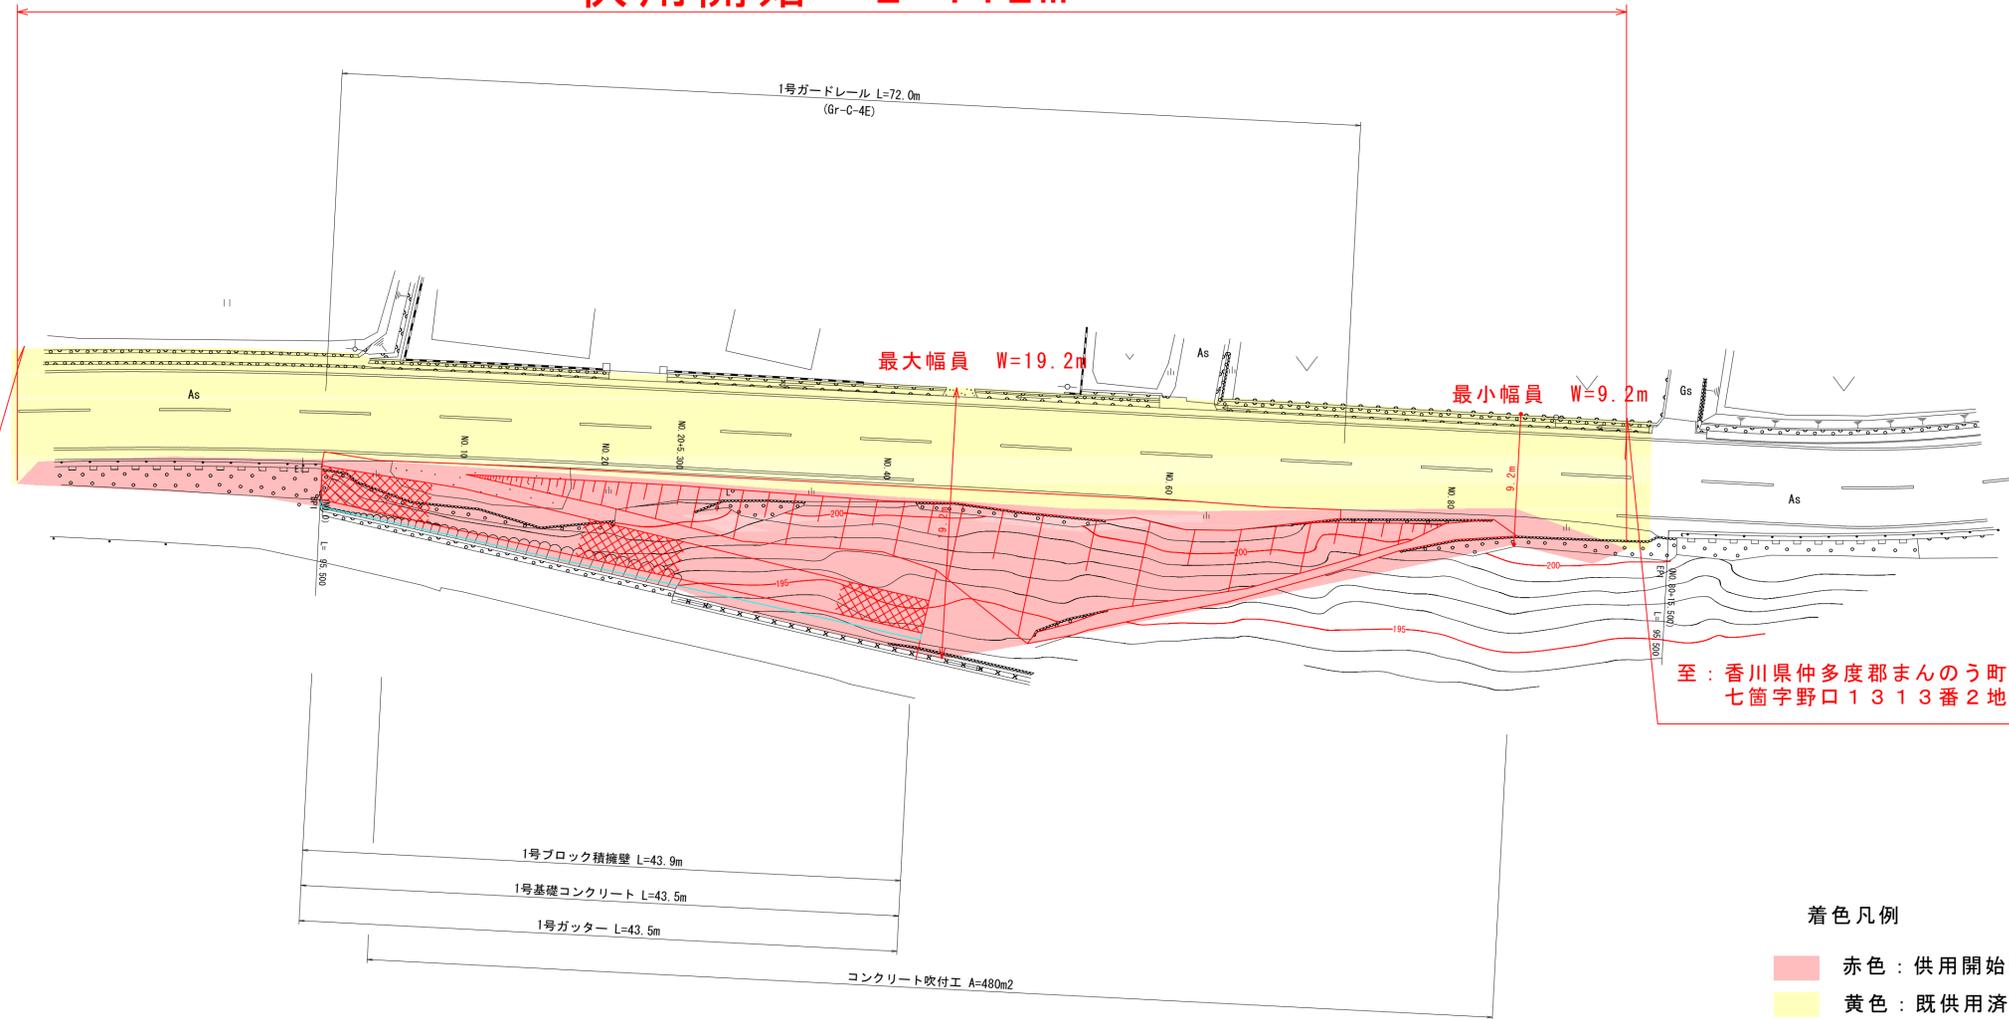

供用開始 L=112m



自：香川県仲多度郡まんのう町
七箇字野口1339番地先

至：香川県仲多度郡まんのう町
七箇字野口1313番2地先

着色凡例

- 赤色：供用開始区間
- 黄色：既供用済区間

年度	平成 年度	
路線名	県道丸亀三好線	
工事名		
位置	仲多度郡まんのう町(七箇工区)	
図面名	平面図	
縮尺	1/250	図面番号 1 / 8
作成年月日		
会社名		
事業者名	香川県中環土木事務所	