


# 平面図

S=1/500

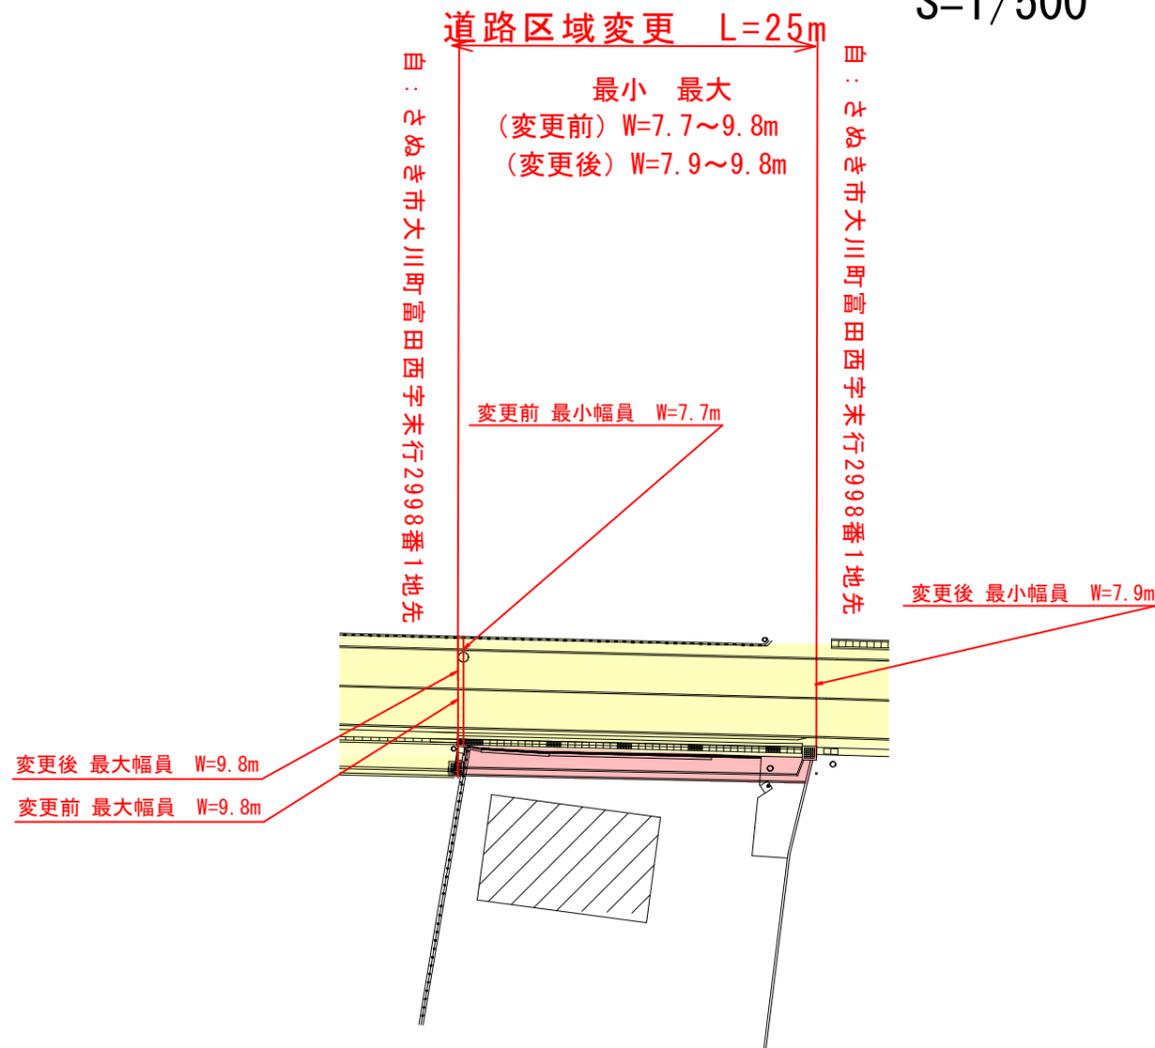

<span style="display:inline-block; width:15px; height:10px; background-color:red; border:1px solid black;"></span>	新たに道路の区域となる部分
<span style="display:inline-block; width:15px; height:10px; background-color:yellow; border:1px solid black;"></span>	既に道路の区域となっている部分

	令和3年度 区域変更		
路線名	県道田面富田西線		
工事名	県道田面富田西線(大川工区)交通安全施設工事		
位置	さぬき市大川町富田西		
図面名	平面図		
縮尺	S=1/500	図面番号	
作成年月日	令和 年 月 日		
会社名			
事業者名	香川県長尾土木事務所		