


平面図

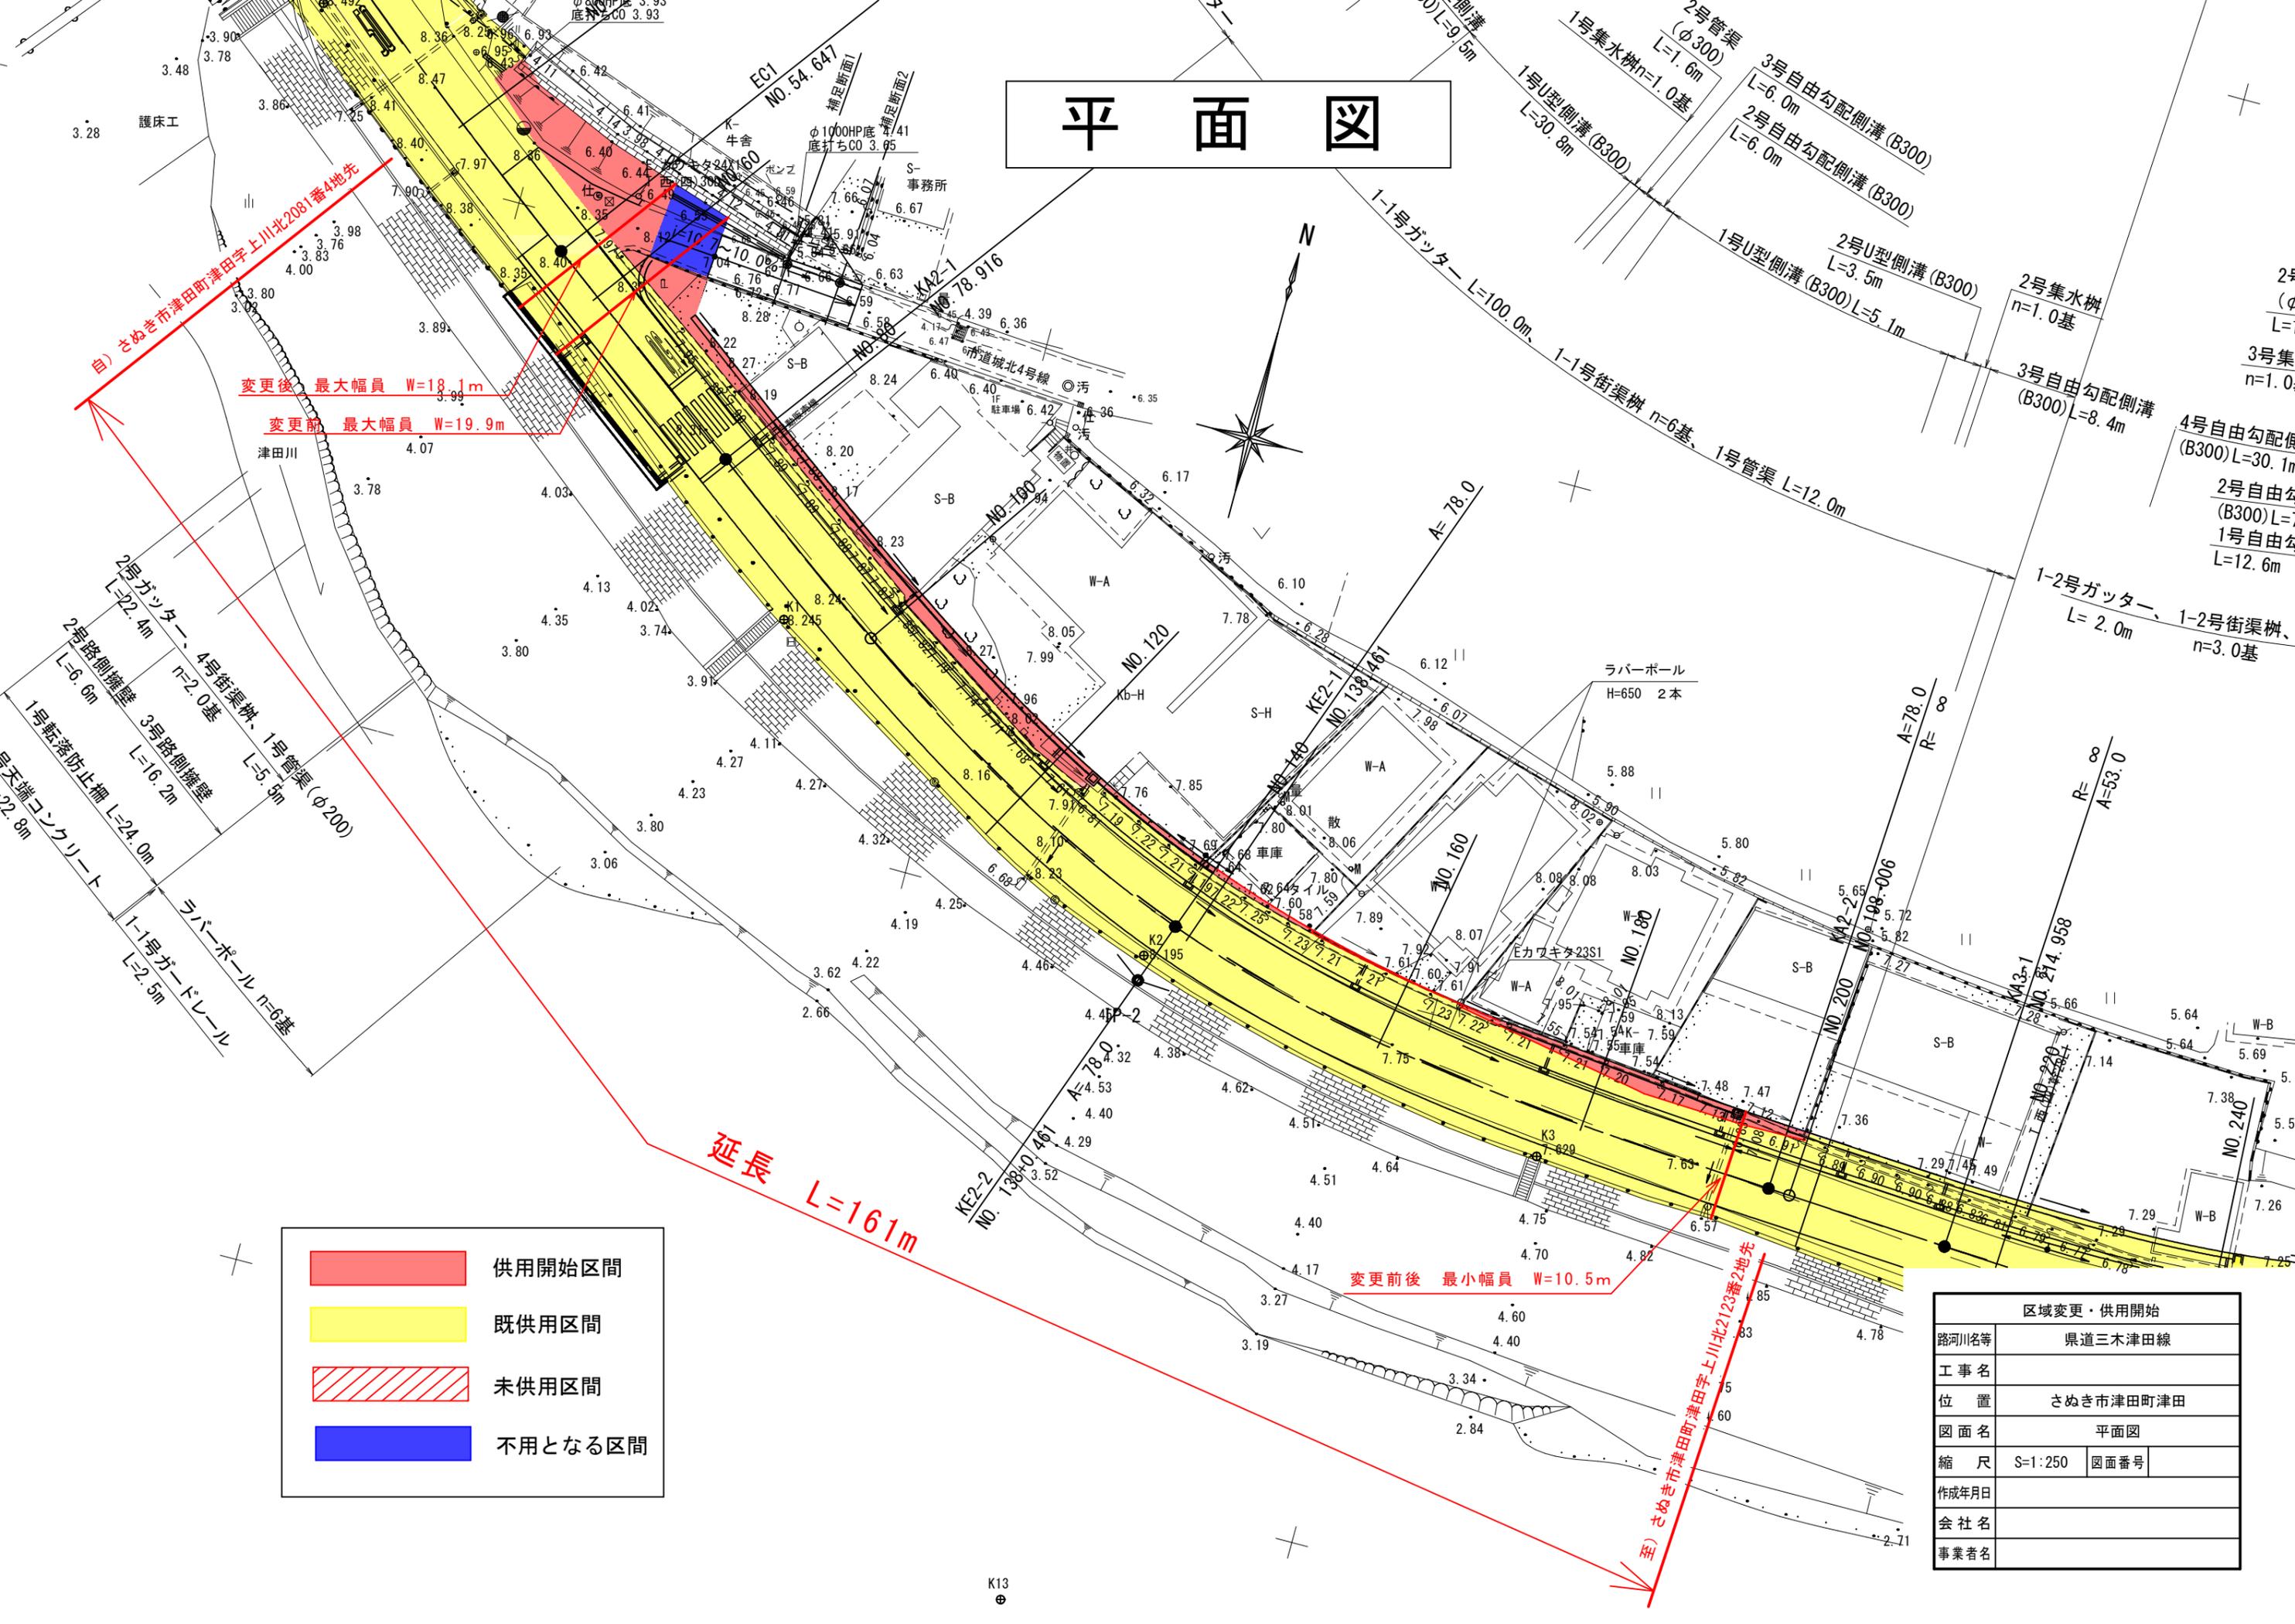

変更後 最大幅員 W=18.1m
 変更前 最大幅員 W=19.9m

延長 L=161m

変更前後 最小幅員 W=10.5m

- 供用開始区間
- 既供用区間
- 未供用区間
- 不用となる区間

区域変更・供用開始	
路河川名等	県道三木津田線
工事名	
位置	さぬき市津田町津田
図面名	平面図
縮尺	S=1:250 図面番号
作成年月日	
会社名	
事業者名	