
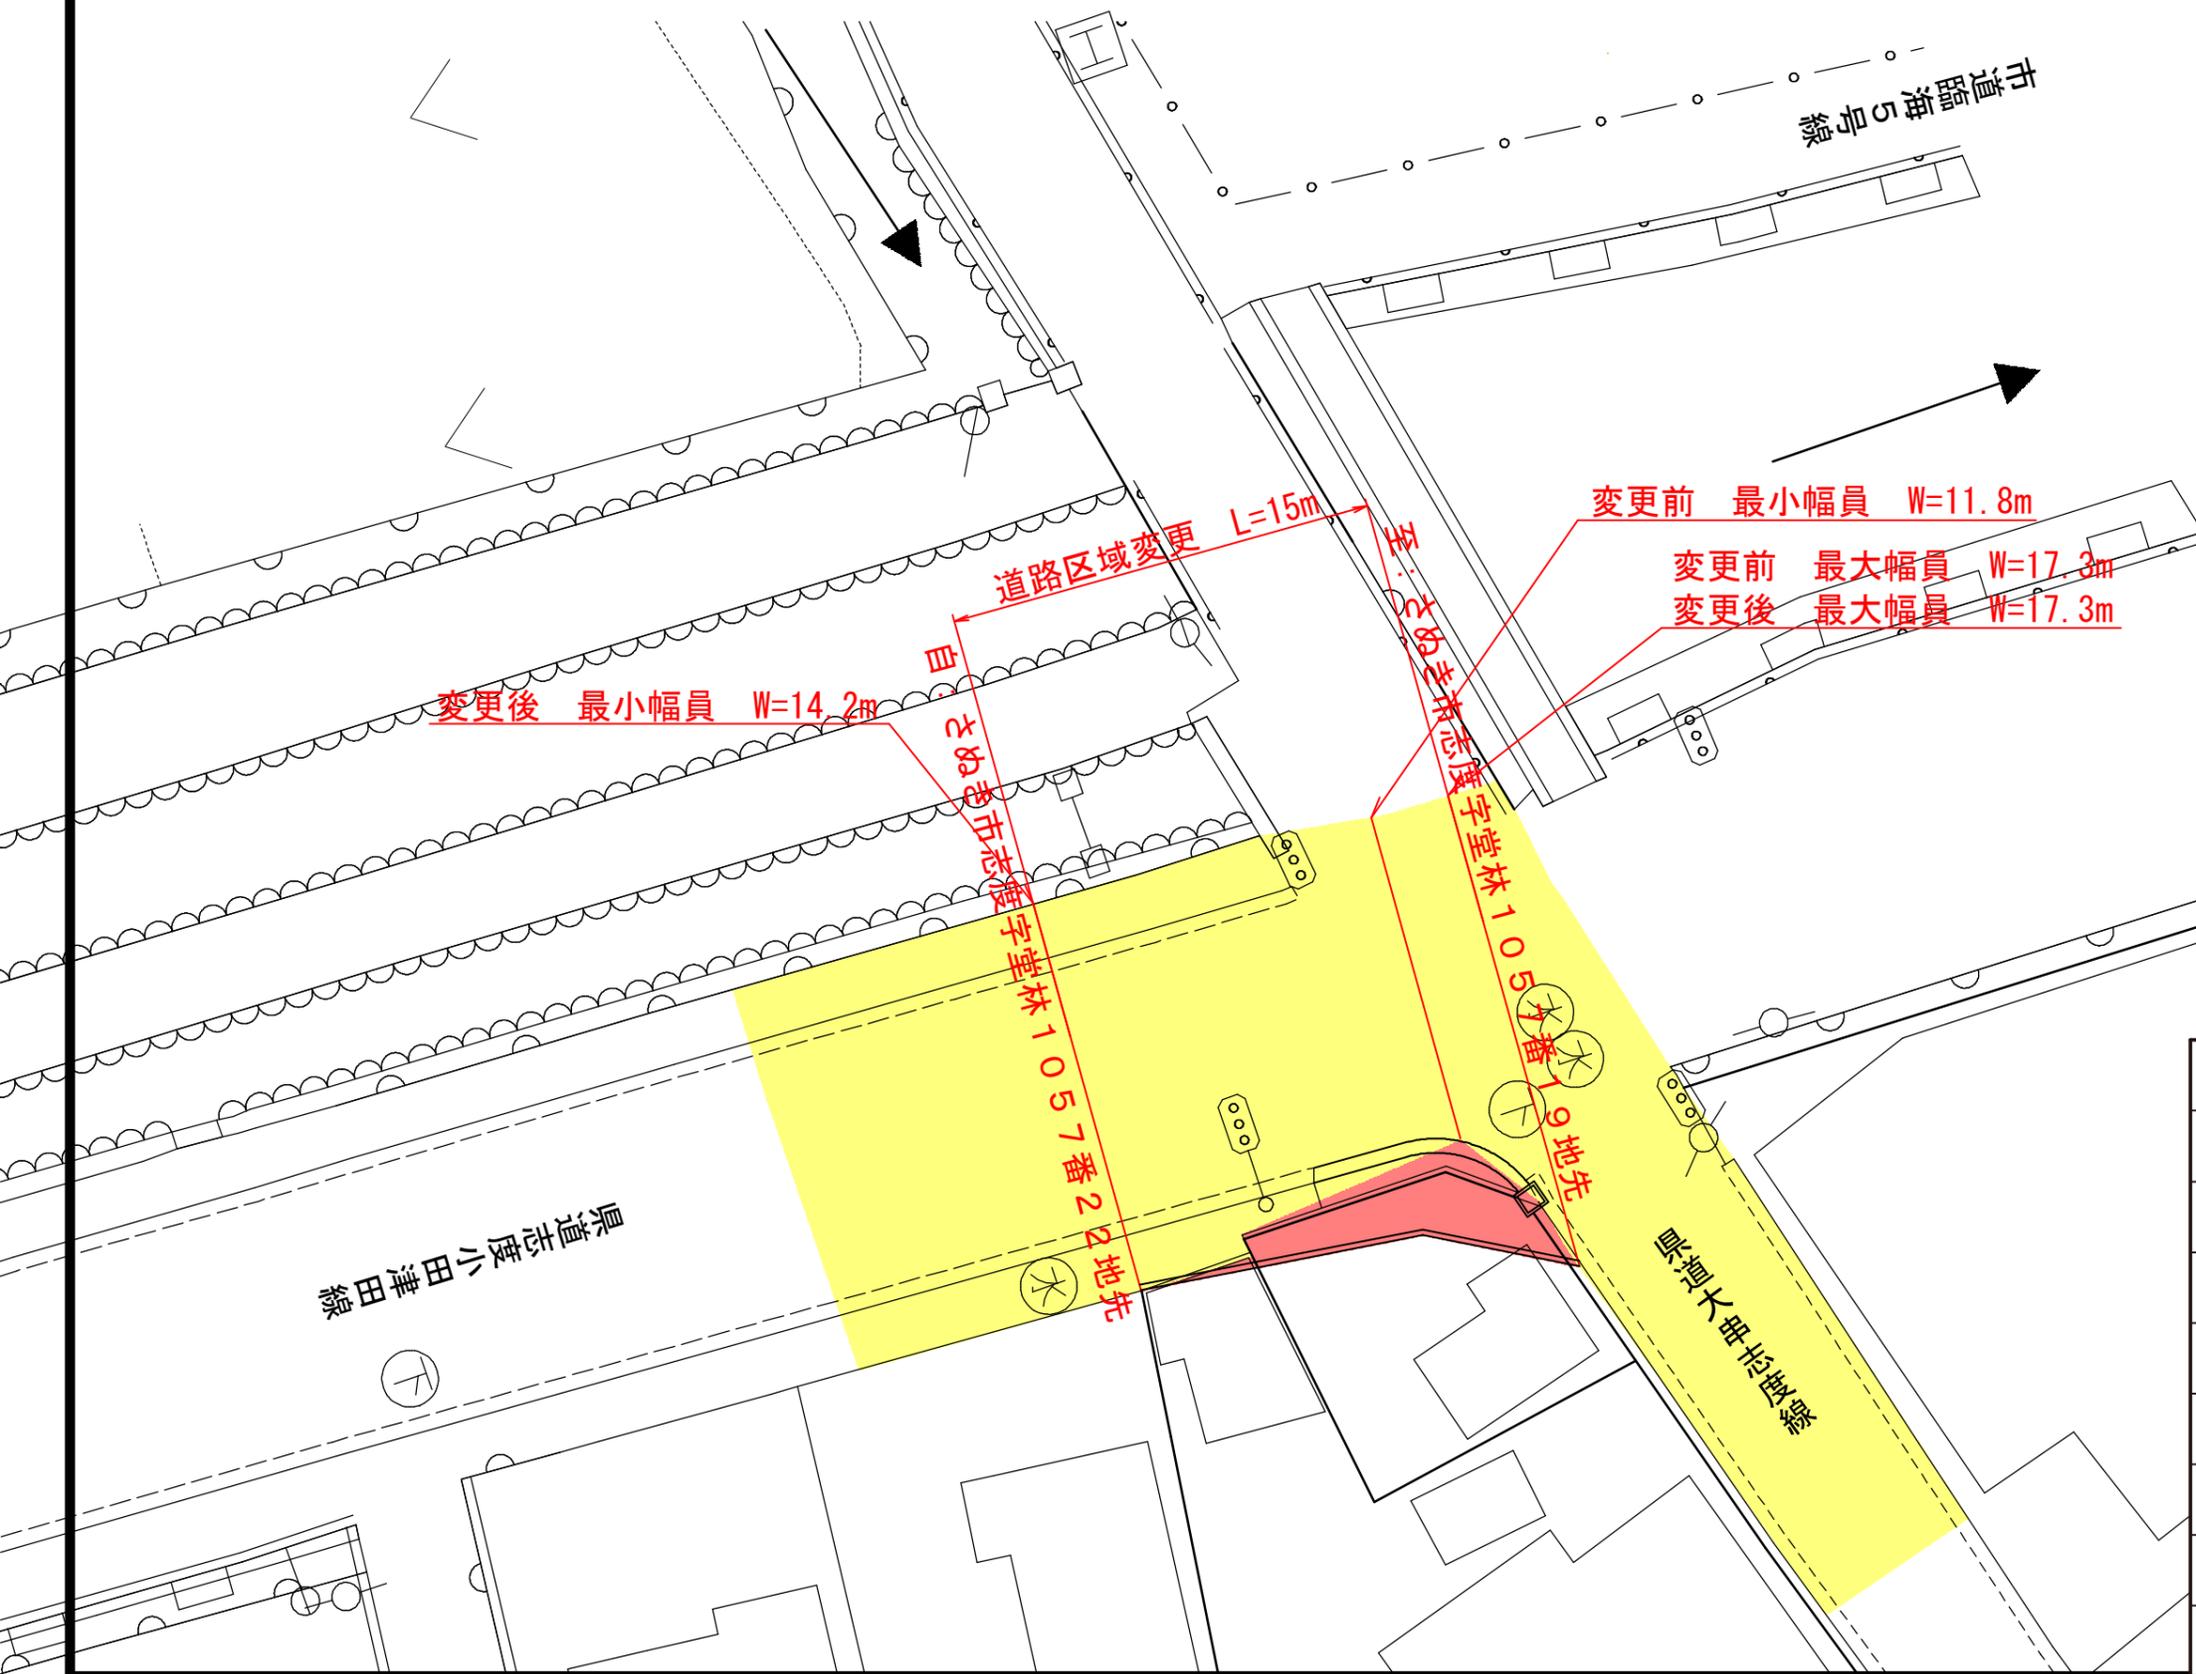


# 県道志度小田津田線平面図 S=1:250

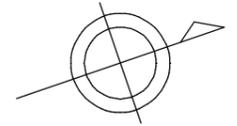

	新たに道路の区域となる部分
	既に道路の区域となっている部分

年度	区域変更		
路河川名等	県道志度小田津田線		
工事名	道路維持修繕工事		
位置	さぬき市志度		
図面名	平面図		
縮尺	S=1:250	図面番号	
作成年月日			
会社名			
事業者名	香川県長尾土木事務所		