

【参考】

位置図




現況写真





木製階段概要図

※縮尺1:25

平面図

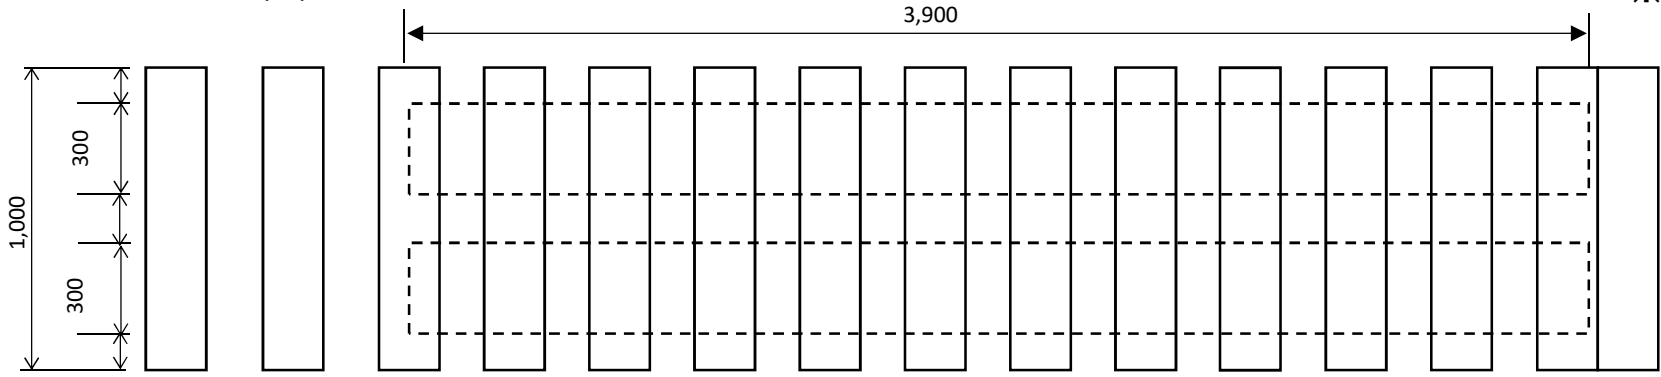

側面図

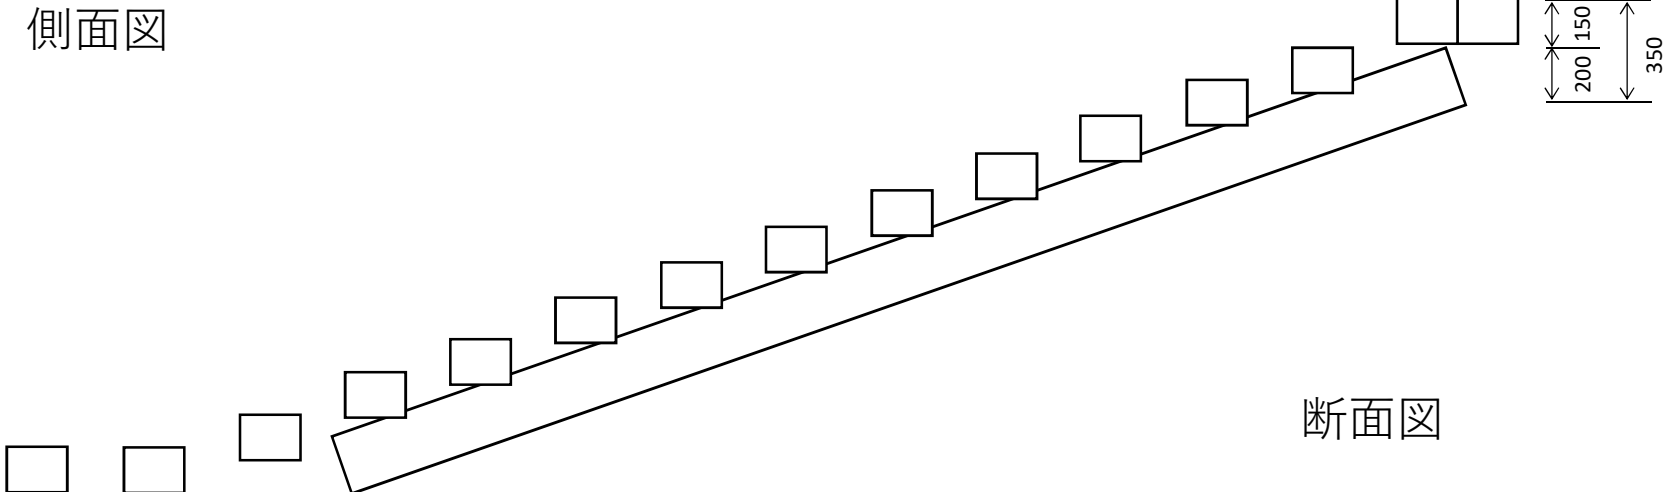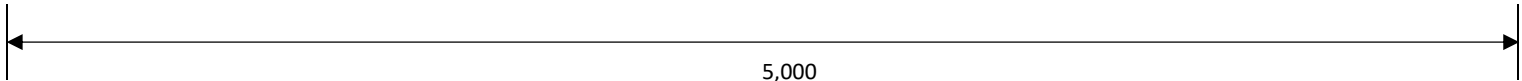

断面図

