


県道善通寺詫間線（吉原工区）平面図 S=1:500
香川県善通寺市弘田町

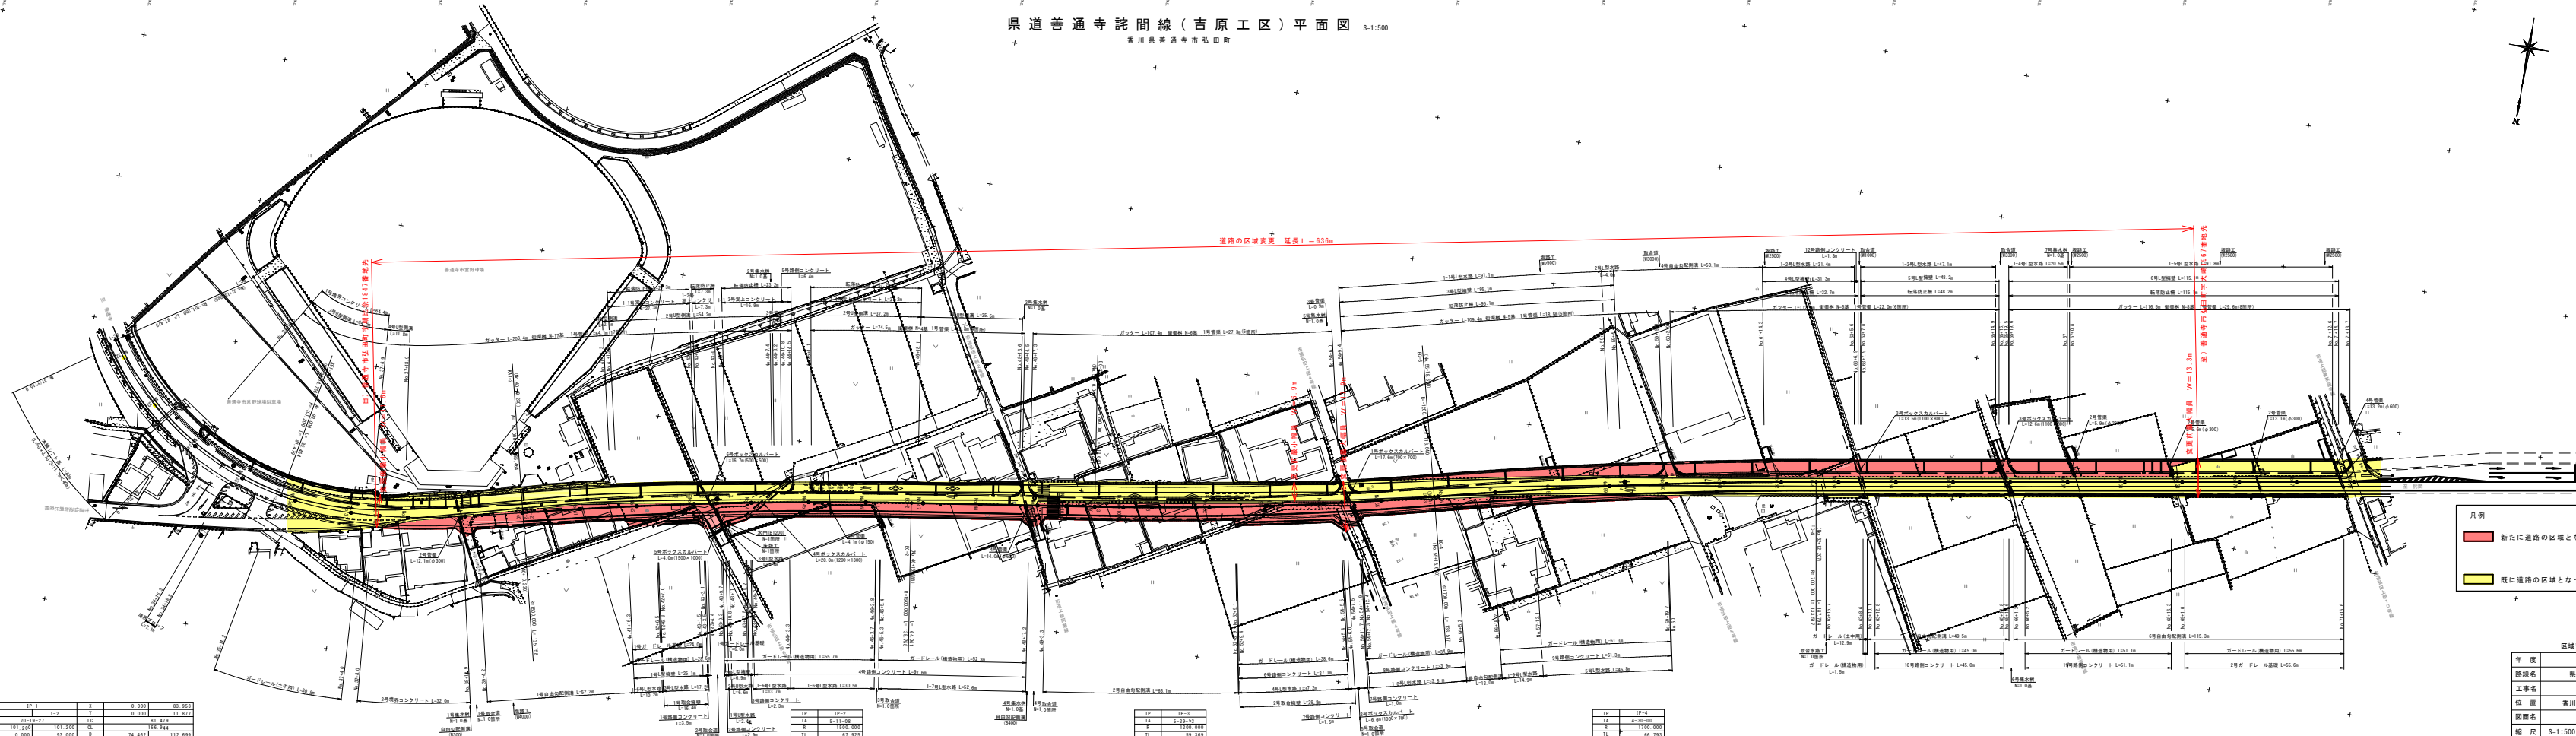

凡例

- 新たに道路の区域となる部分
- 既に道路の区域となっている部分

1P	1P-1	Y	0.000	83.953
2P	1-2	T	0.000	11.871
3A	70-19-27	LC	0.000	81.478
4	100.200	101.200	GL	155.844
5	30.000	30.000	S	74.465
6	27000	85.484	S	0.000
7	0.000	2.885	R	74.465
8	0.000	42.479	R	74.465

1P	1P-2	Y	0.000	11.871
2P	1-2	T	0.000	11.871
3A	70-19-27	LC	0.000	81.478
4	100.200	101.200	GL	155.844
5	30.000	30.000	S	74.465
6	27000	85.484	S	0.000
7	0.000	2.885	R	74.465
8	0.000	42.479	R	74.465

1P	1P-2	Y	0.000	11.871
2P	1-2	T	0.000	11.871
3A	70-19-27	LC	0.000	81.478
4	100.200	101.200	GL	155.844
5	30.000	30.000	S	74.465
6	27000	85.484	S	0.000
7	0.000	2.885	R	74.465
8	0.000	42.479	R	74.465

1P	1P-4	Y	0.000	11.871
2P	1-4	T	0.000	11.871
3A	70-19-27	LC	0.000	81.478
4	100.200	101.200	GL	155.844
5	30.000	30.000	S	74.465
6	27000	85.484	S	0.000
7	0.000	2.885	R	74.465
8	0.000	42.479	R	74.465

年度	令和6年度
路線名	県道善通寺詫間線
工事名	
位置	香川県善通寺市弘田町
図面名	平面図
縮尺	S=1:500 図面番号
作成年月日	
会社名	
事業名	香川県中園土木事務所