


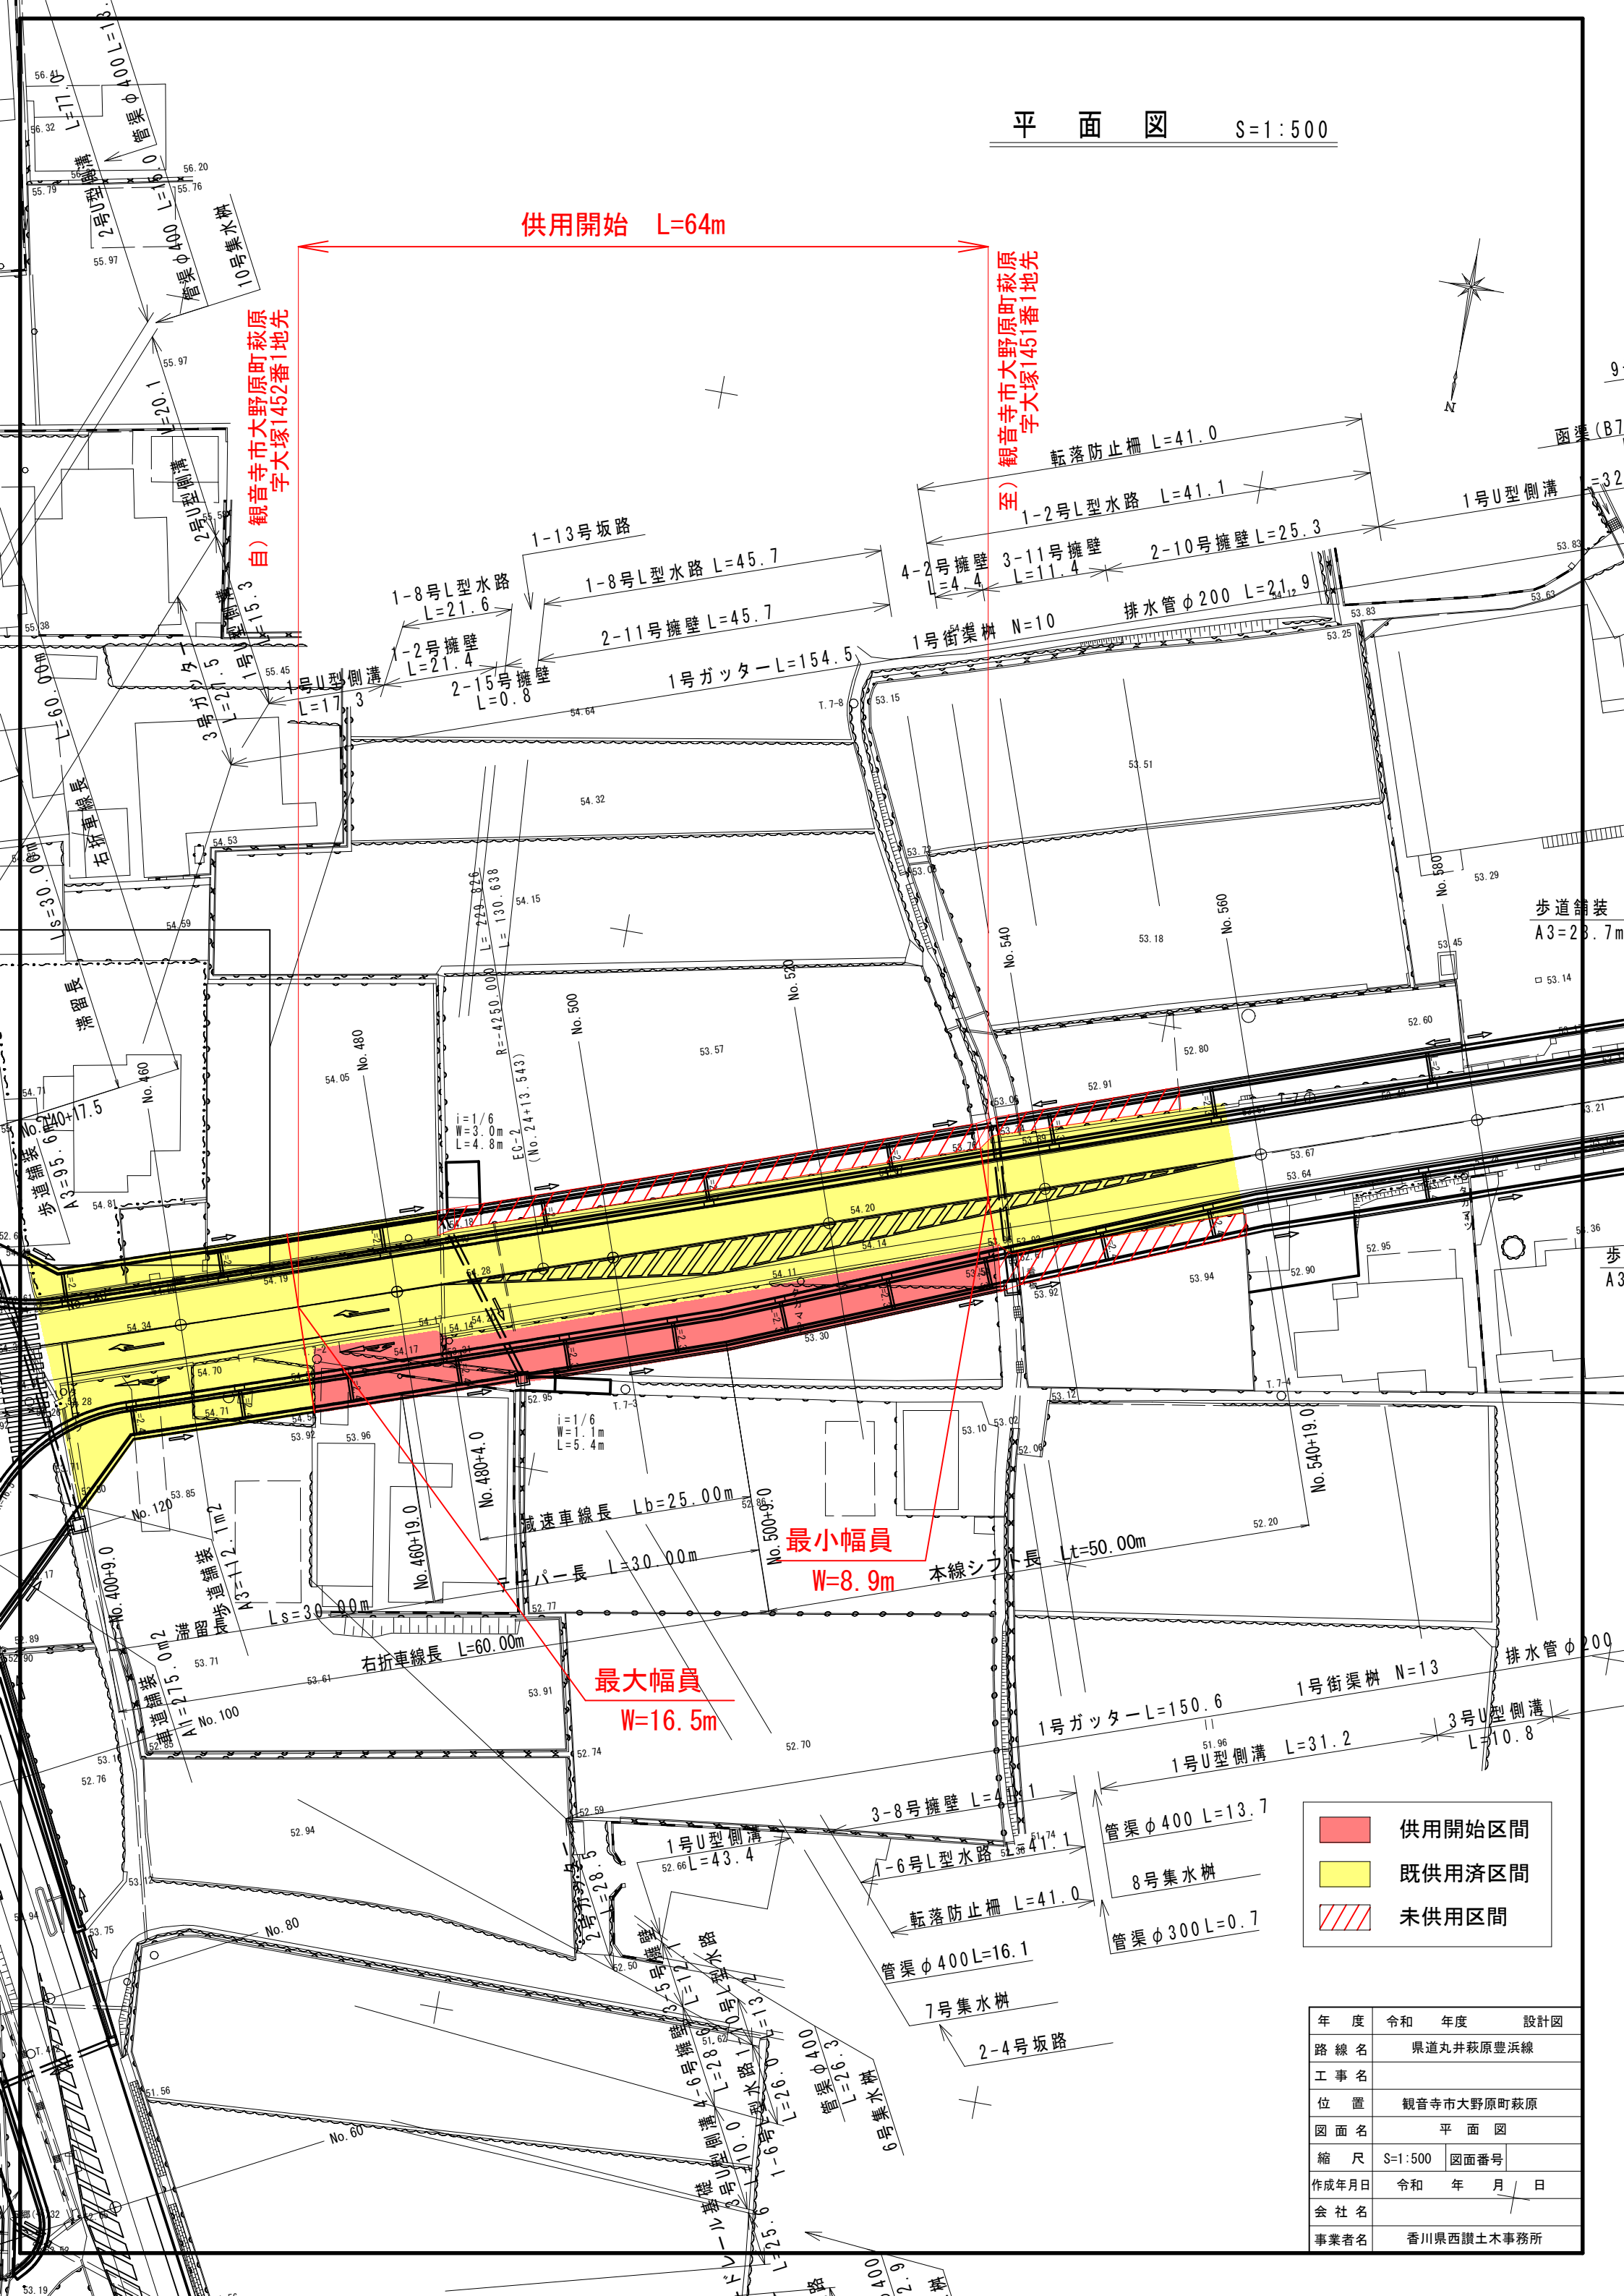

供用開始区間

既供用済区間

未供用区間

年度	令和	年度	設計図
路線名	県道丸井萩原豊浜線		
工事名			
位置	観音寺市大野原町萩原		
図面名	平面図		
縮尺	S=1:500	図面番号	
作成年月日	令和	年	月 日
会社名			
事業者名	香川県西讃土木事務所		