


国道377号（横川工区） 平面図

所在地：さぬき市多和 S=1:1000

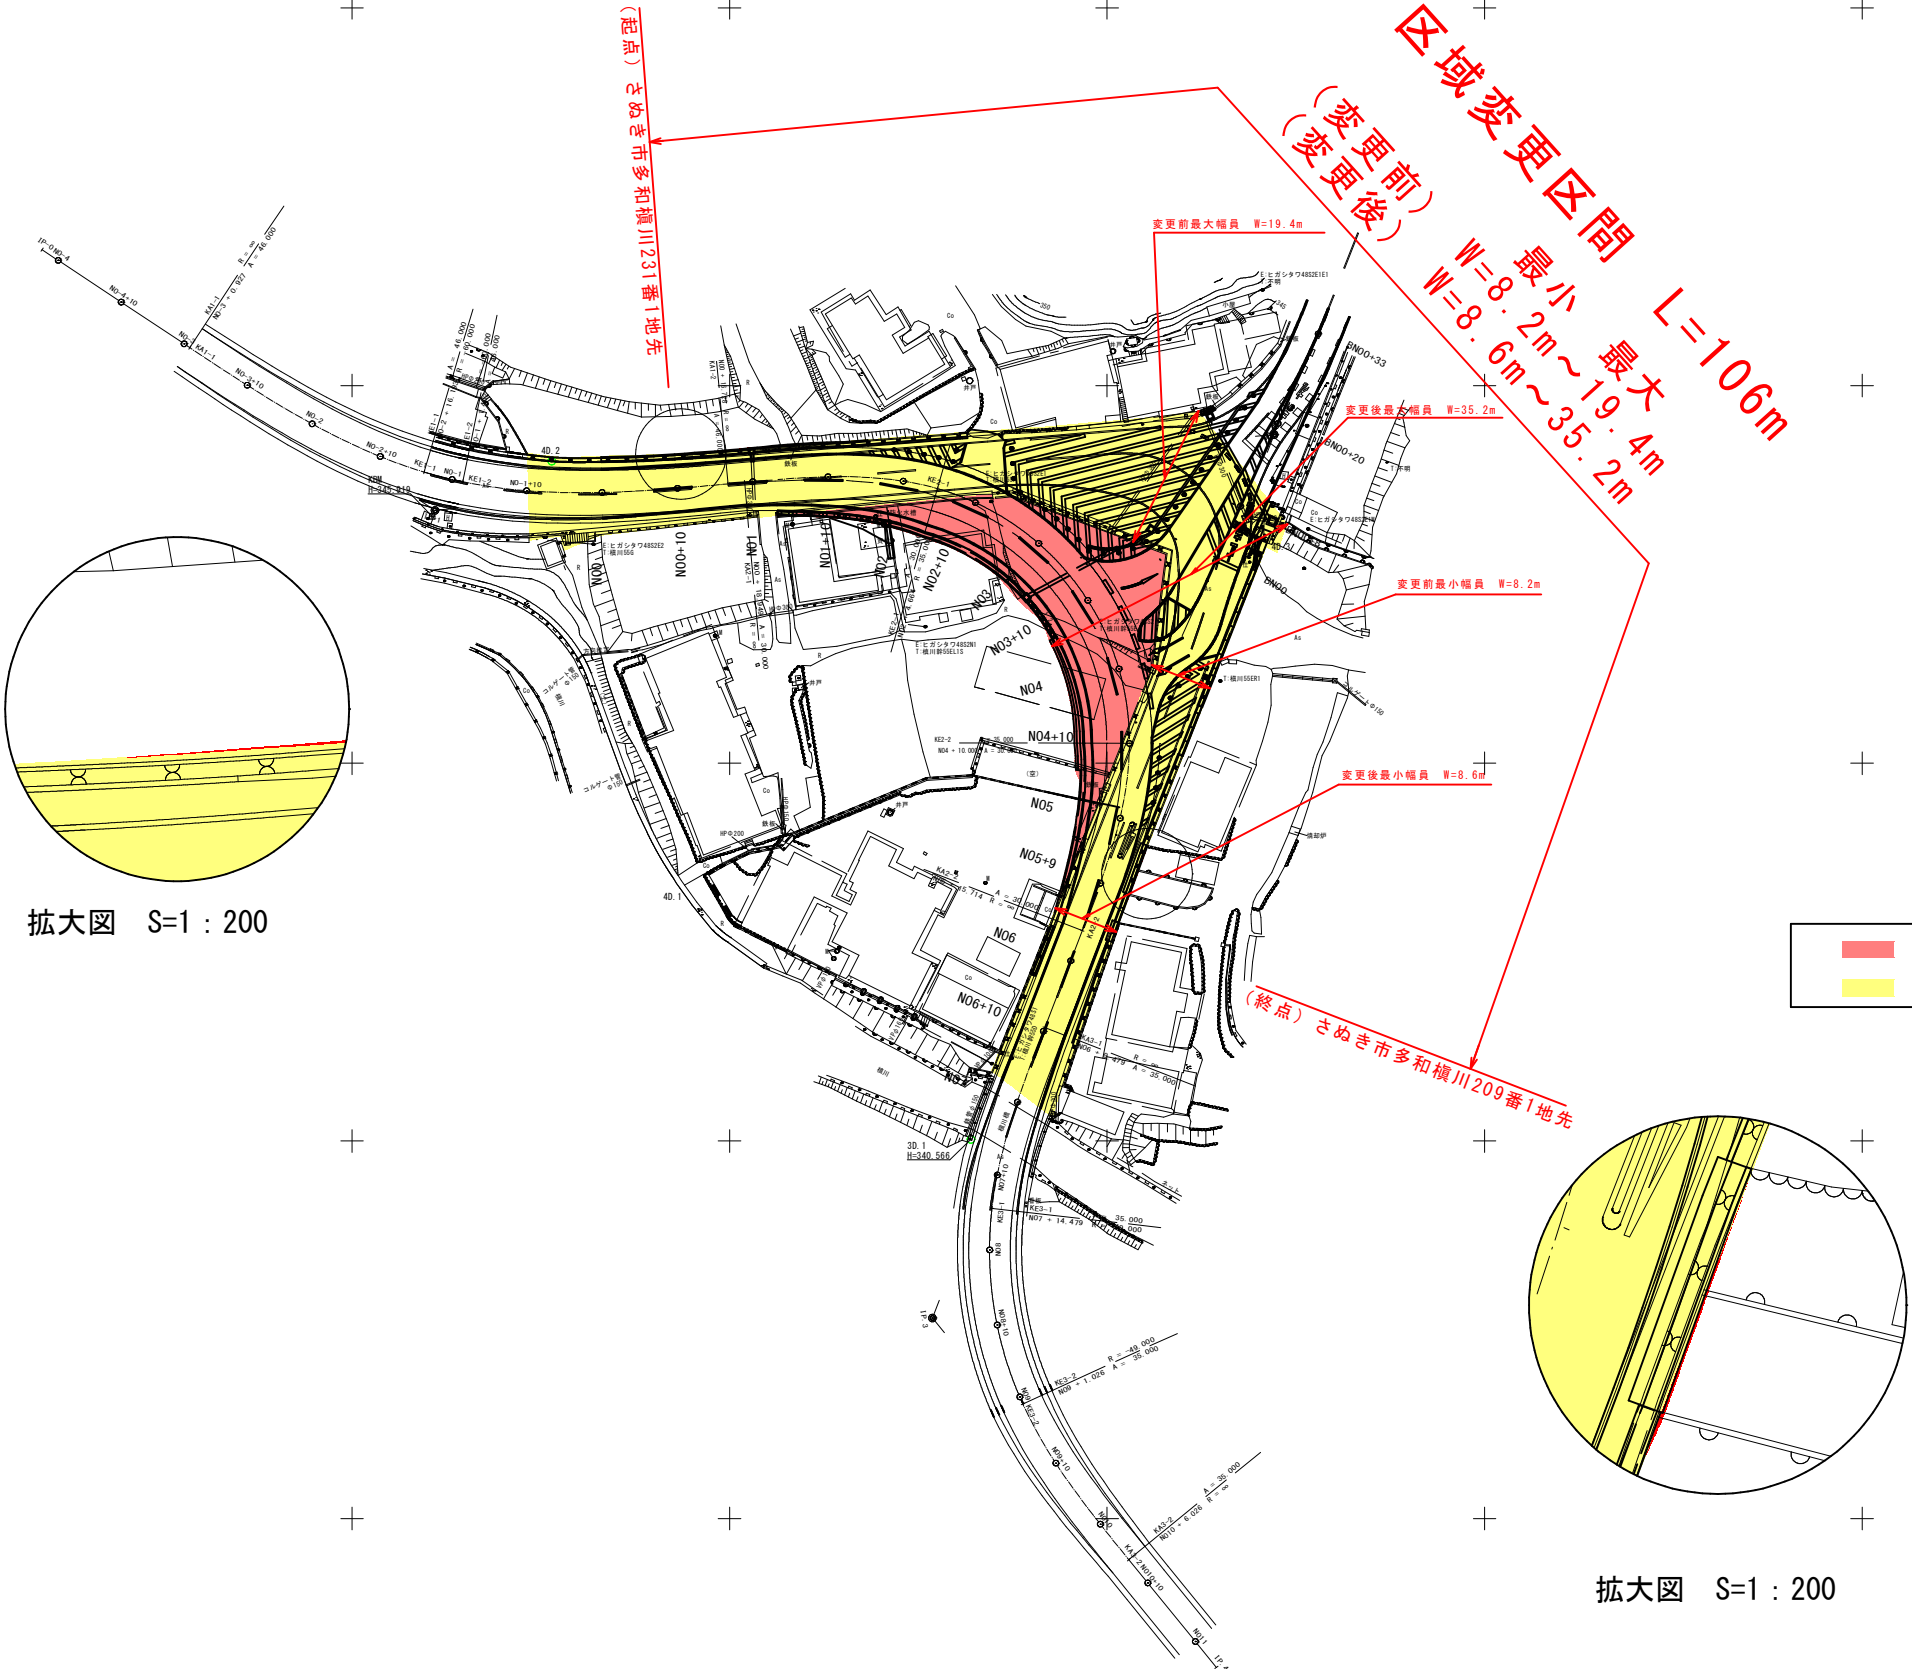

拡大図 S=1 : 200

拡大図 S=1 : 200

- 新たに道路の区域となる部分
- 既に道路の区域となっている部分

年度	令和	年度	設計図
路線名	国道377号（横川工区）		
工事名			
位置	さぬき市多和		
図面名	平面図		
縮尺	S=1:1000	図面番号	1 /
作成年月日	令和 年 月 日		
会社名			
事業者名	香川県長尾土木事務所		