
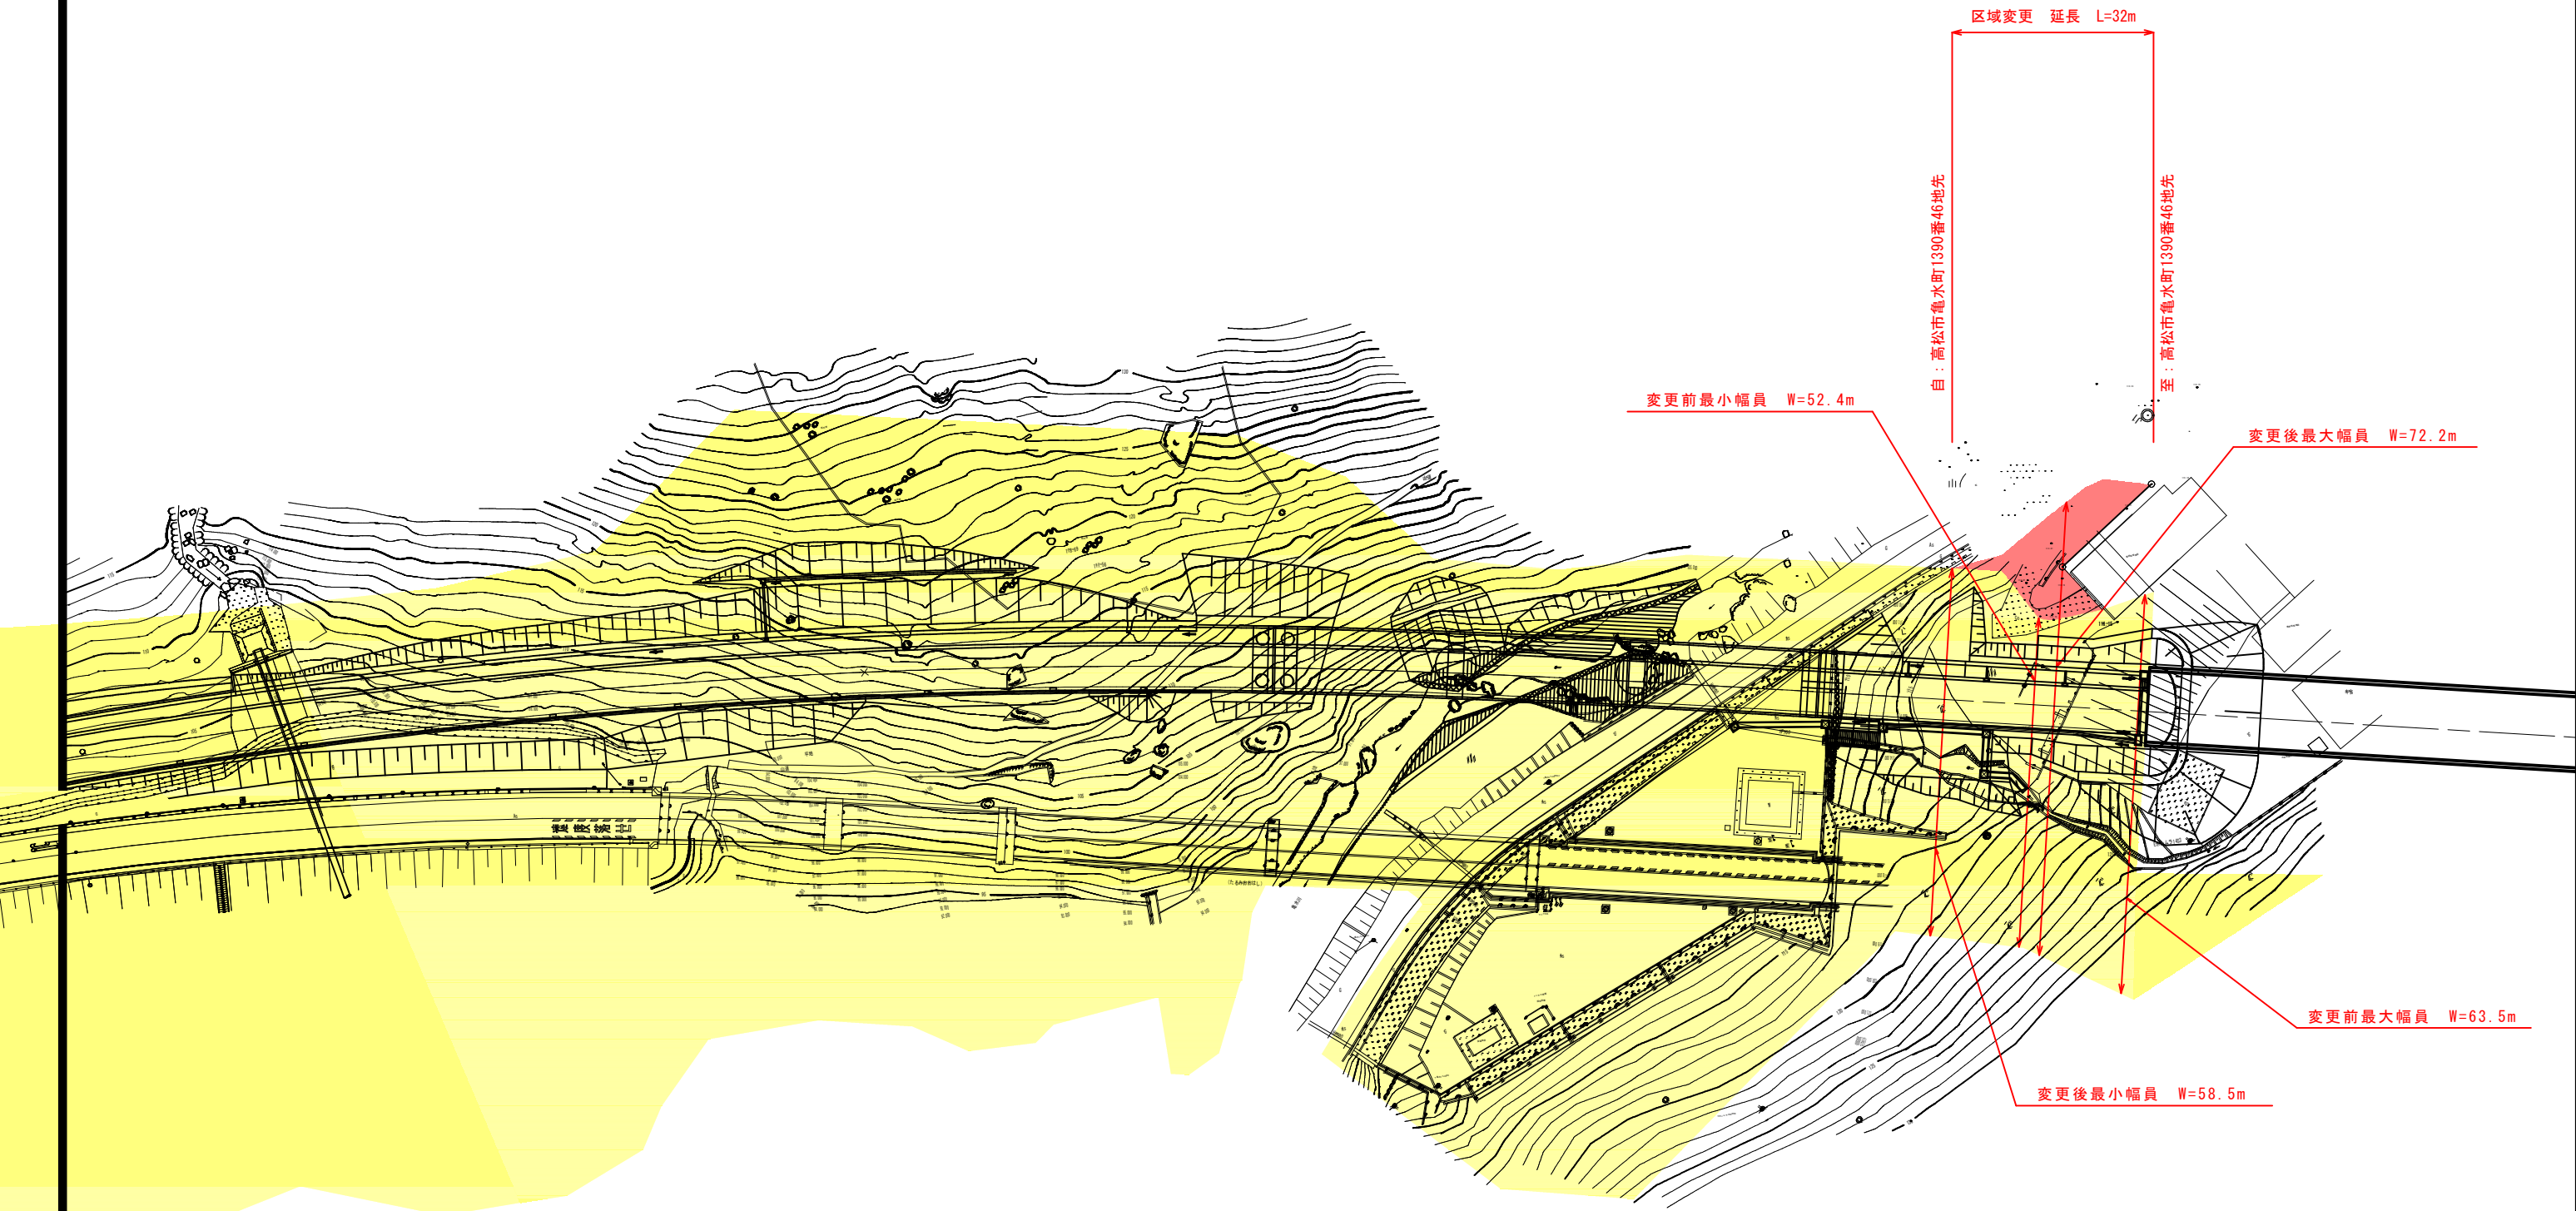


平面図 (1) S=1:1,000

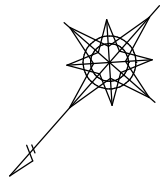

凡例	
	新たに道路の区域となる部分
	既に道路の区域となっている部分

年度		
路線名	県道高松坂出線	
工事名		
位置	高松市亀水町	
図面名	平面図 (1)	
縮尺	1:1,000	図面番号
作成年月日		
会社名		
事業者名		