




自：高松市鹿角町字城ノ内  
293番1地先

至：高松市太田上町字鋳地原  
980番6地先

延長 L=568m

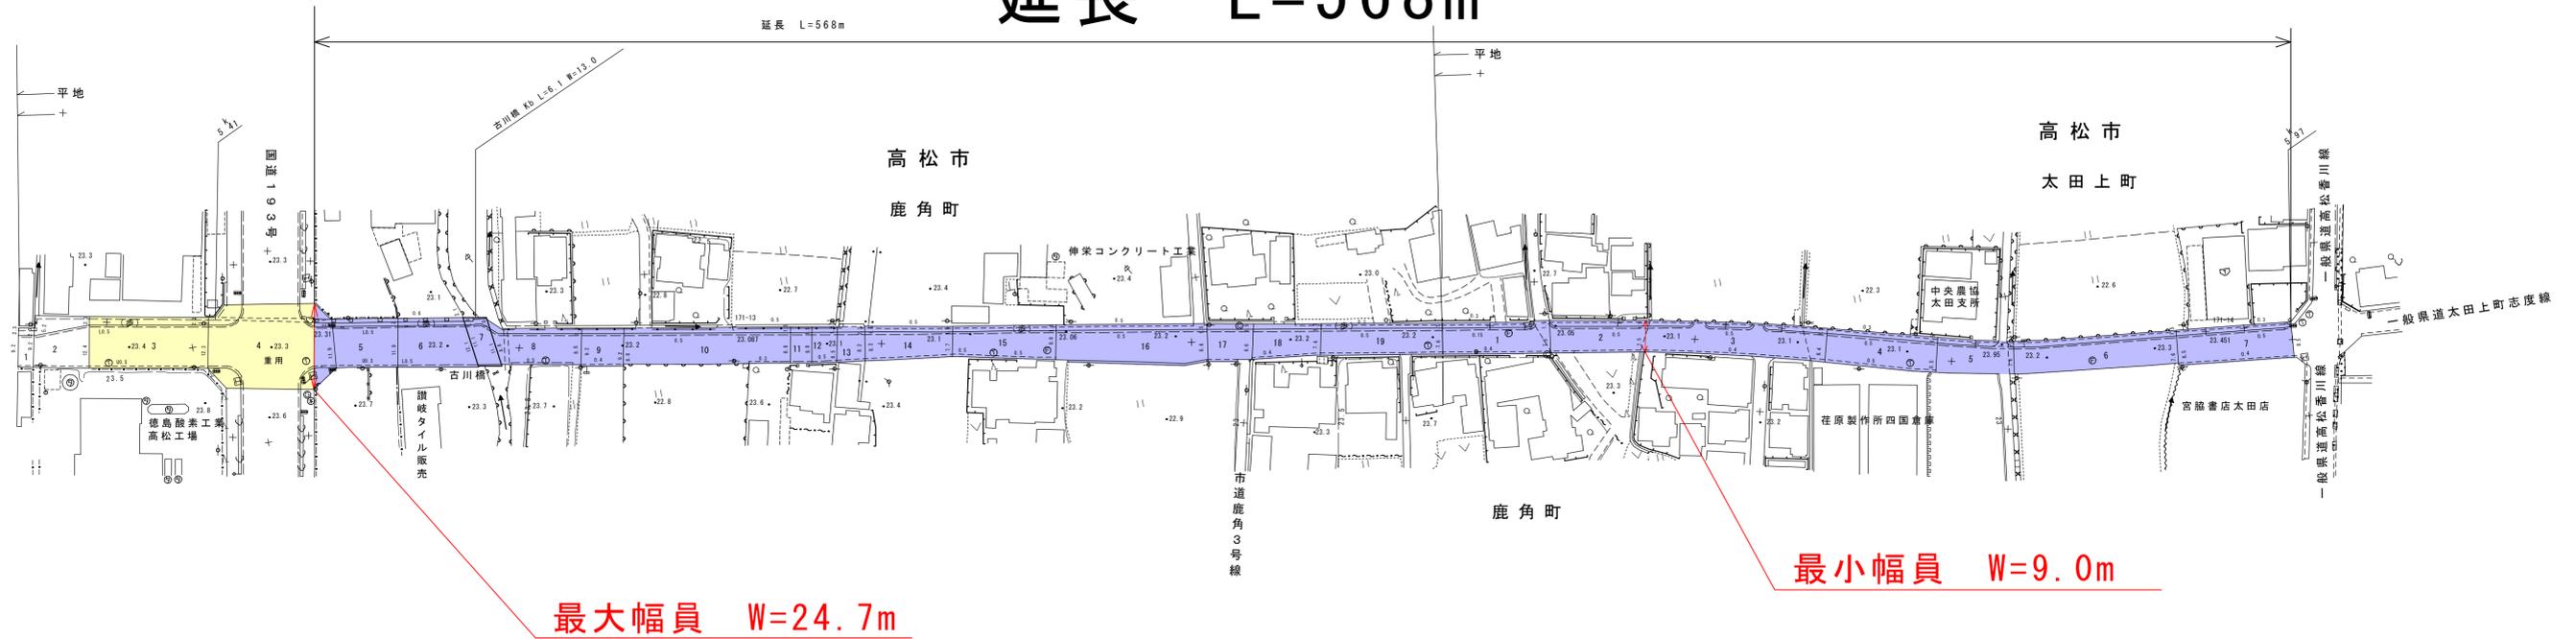

凡例

- 既に道路の区域となっている部分・・・黄色
- 不用物件とする部分・・・青色

年度	令和6年度	
路線名	県道国分寺太田上町線①	
工事名		
位置	高松市鹿角町	
図面名	平面図	
縮尺	1:1000	図面番号 /
作成年月日		
会社名		
事業者名	香川県高松土木事務所	