



# 栗林公園山林区域平面図（区画詳細図）

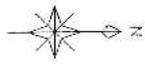

R7山林部防除区域 A=14.5ha

別図1

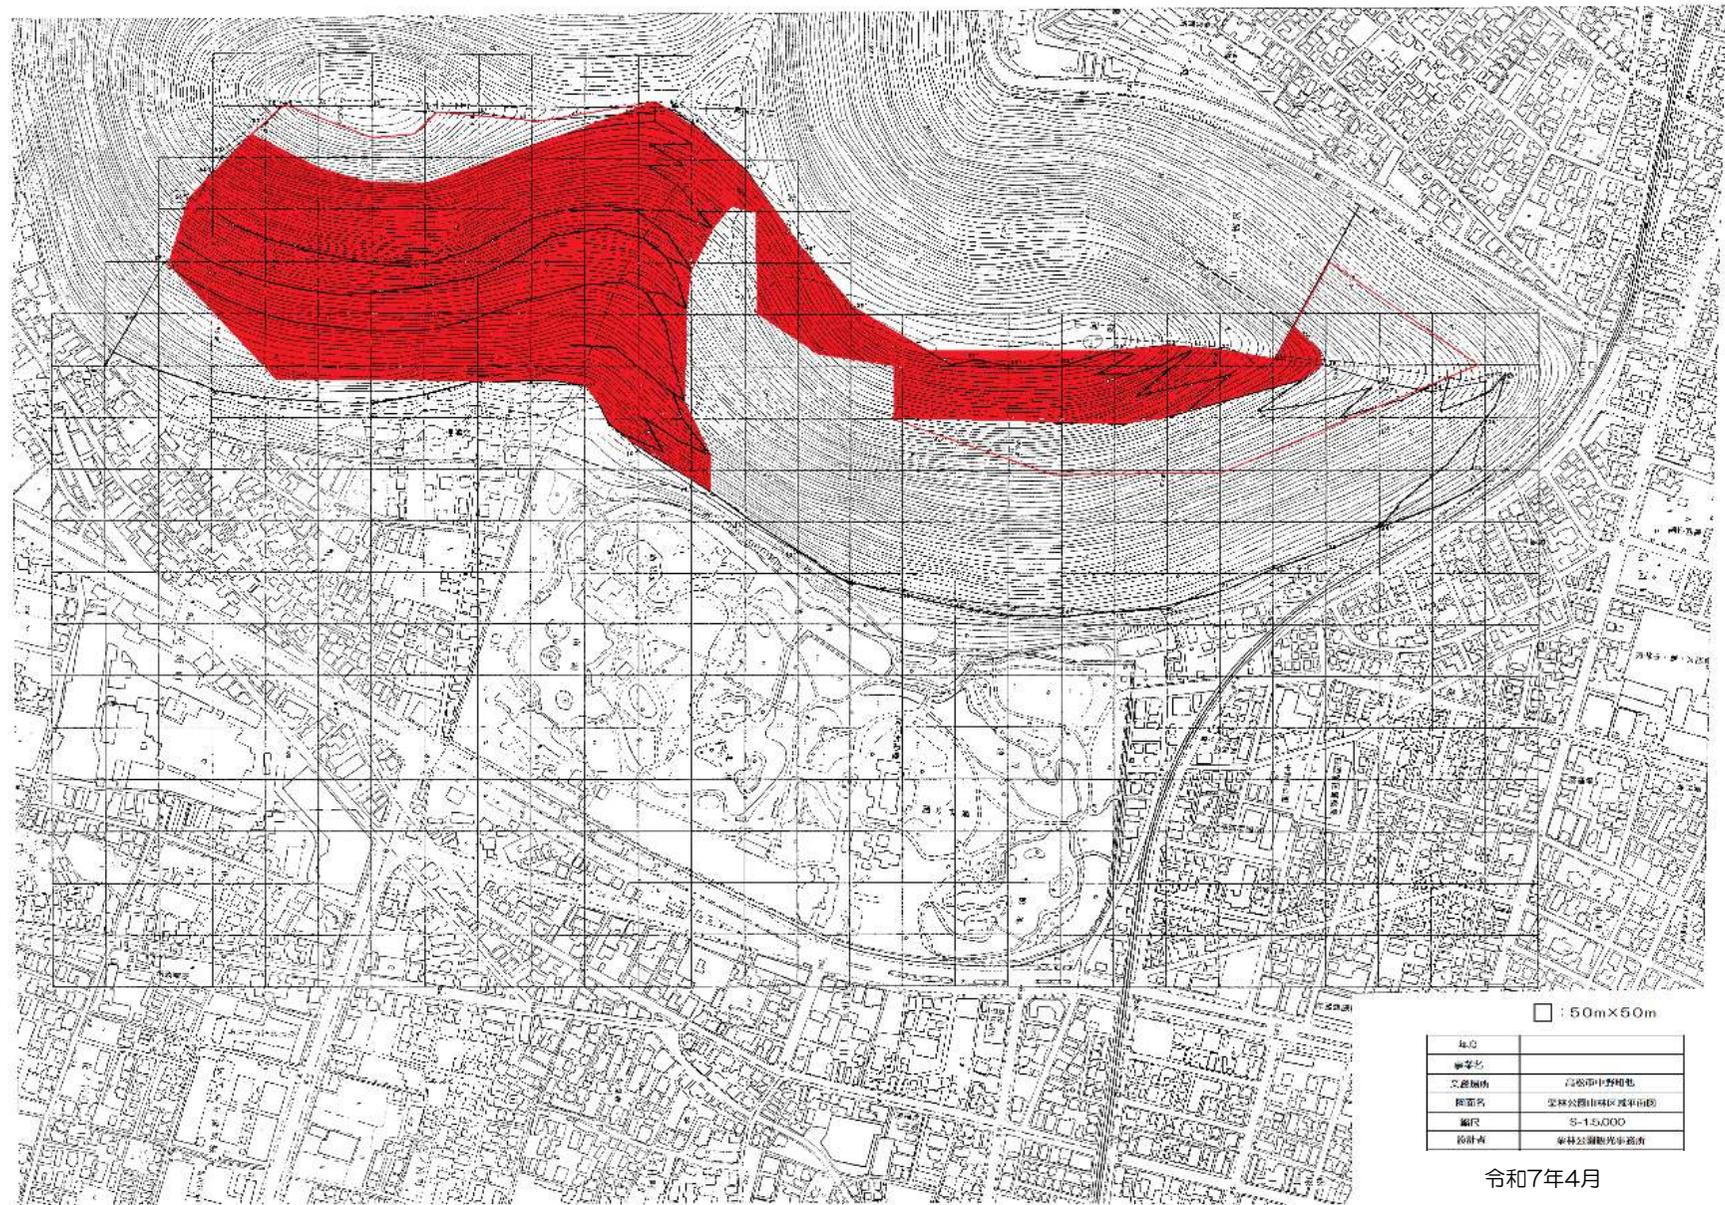

□ : 50m×50m

所在地	
事業名	
事業種別	河内市野用池
計画名	栗林公園山林区域平面図
縮尺	S-1/5,000
設計者	栗林公園観光事務所

令和7年4月