


計画平面図

S=1:500

図 2

凡例

- : ストリートファニチャー
設置想定位置
- : 照明灯
- : 高木
- : 既設ベンチ

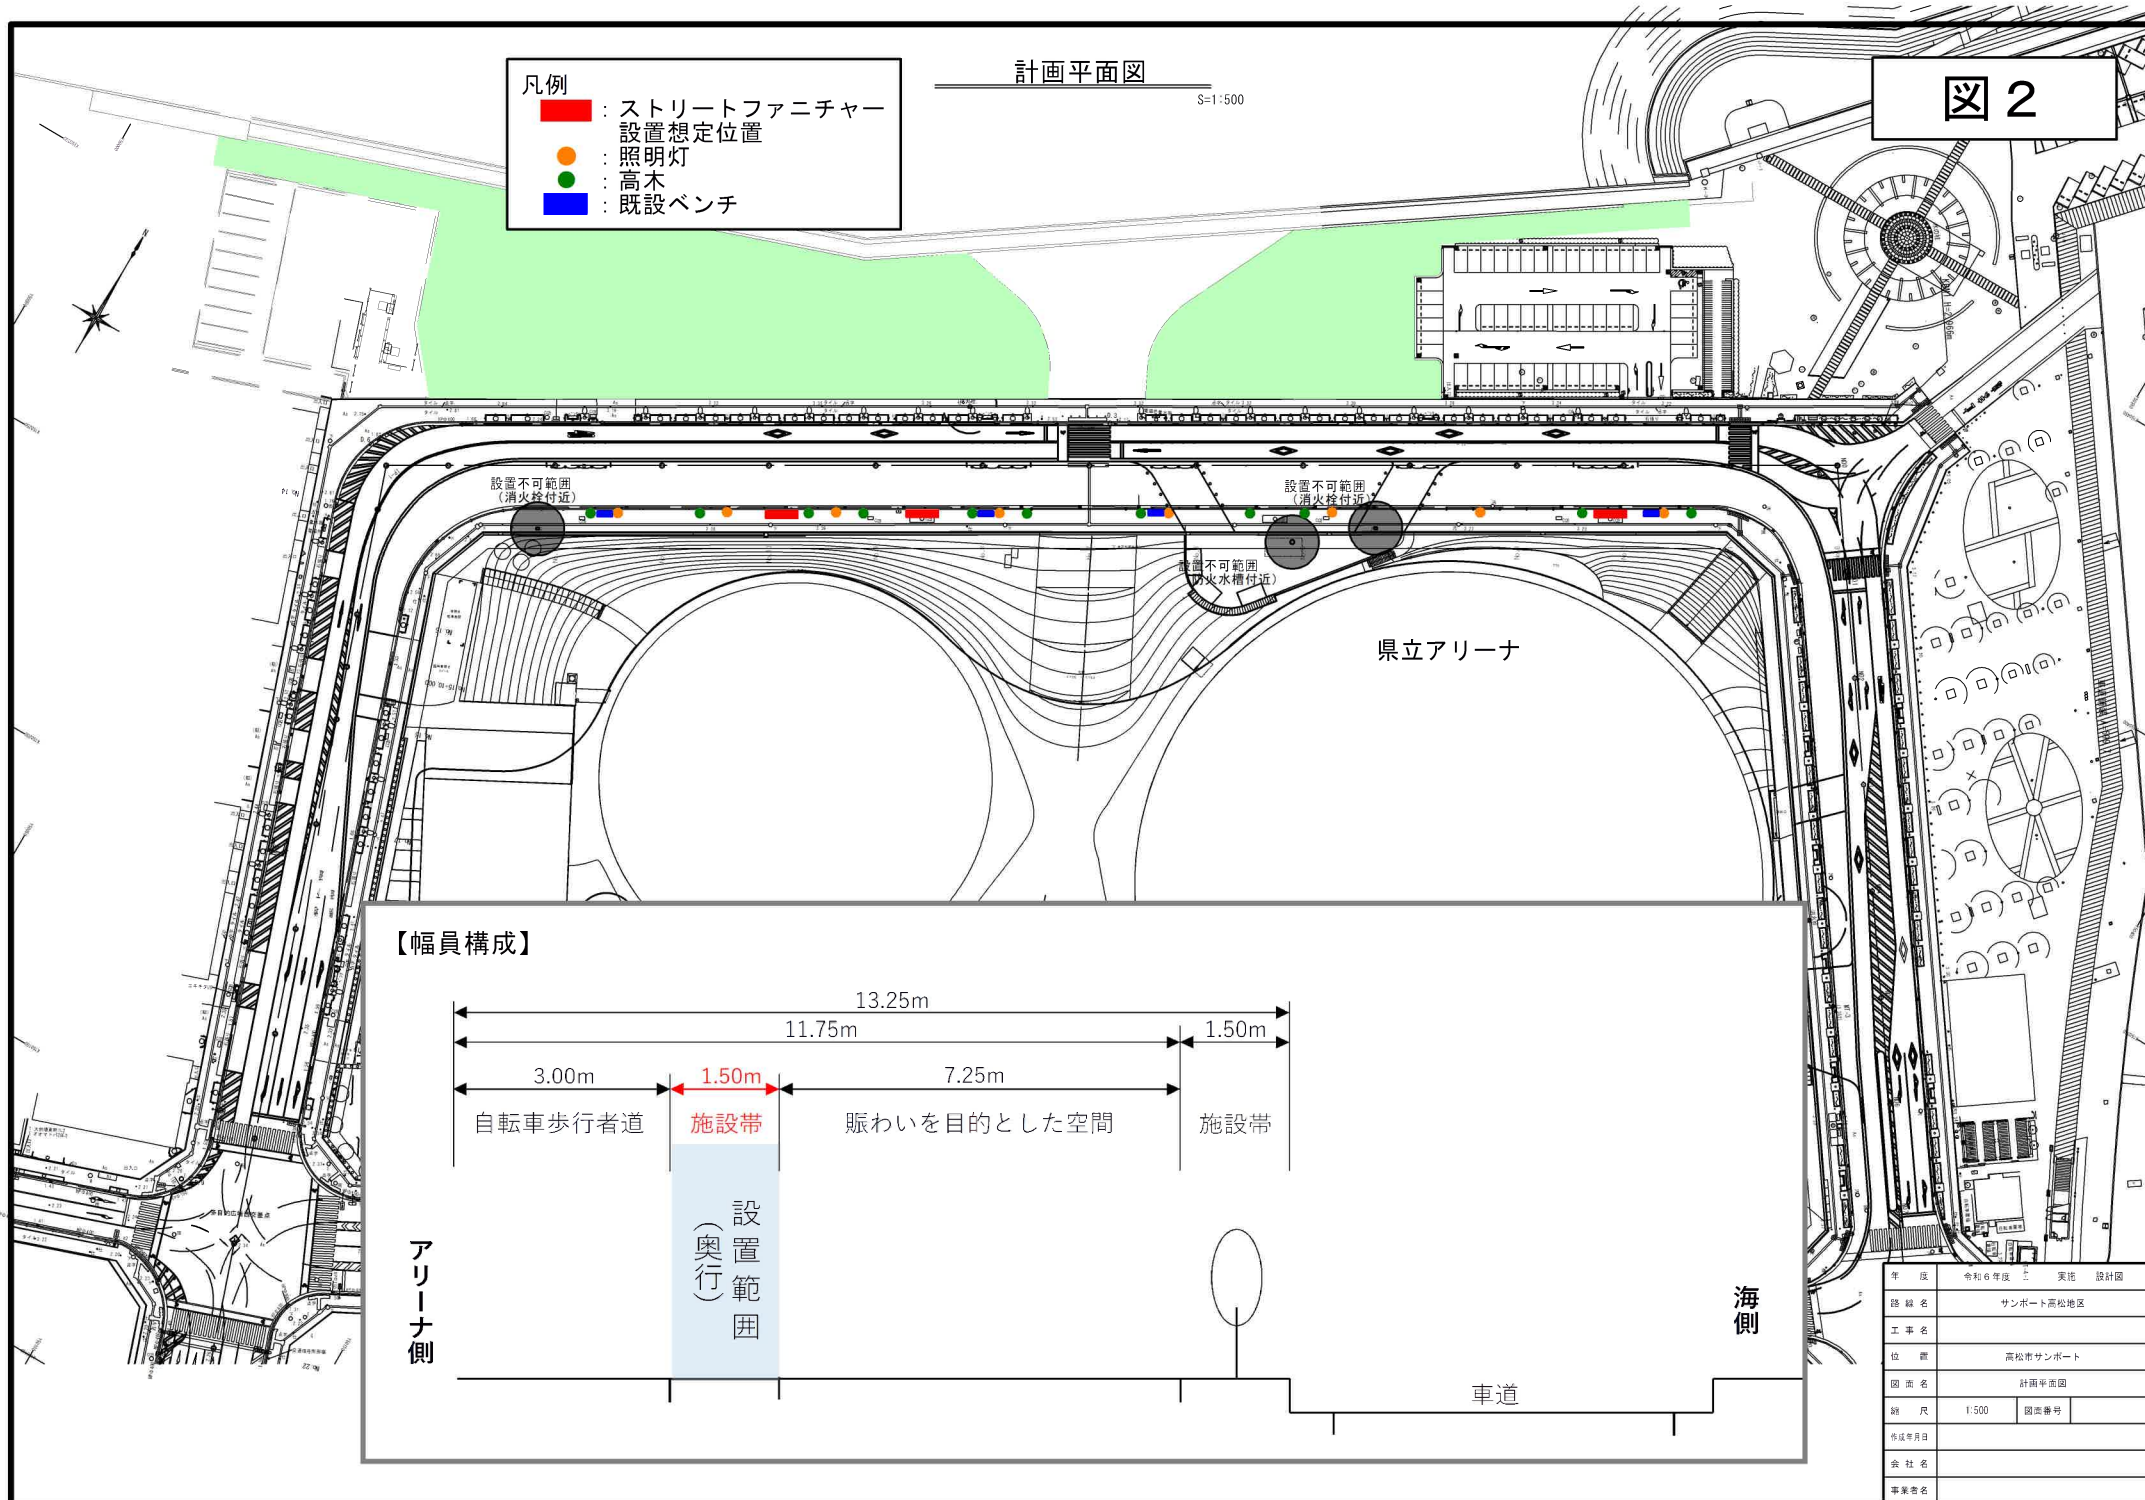

年度	令和6年度	実施	設計図
路線名	サンポート高松地区		
工事名			
位置	高松市サンポート		
図面名	計画平面図		
縮尺	1:500	図面番号	
作成年月日			
会社名			
事業者名			