国道438号　平　面　図

凡　例

：新たに道路の区域となる部分

：既に道路の区域となっている部分

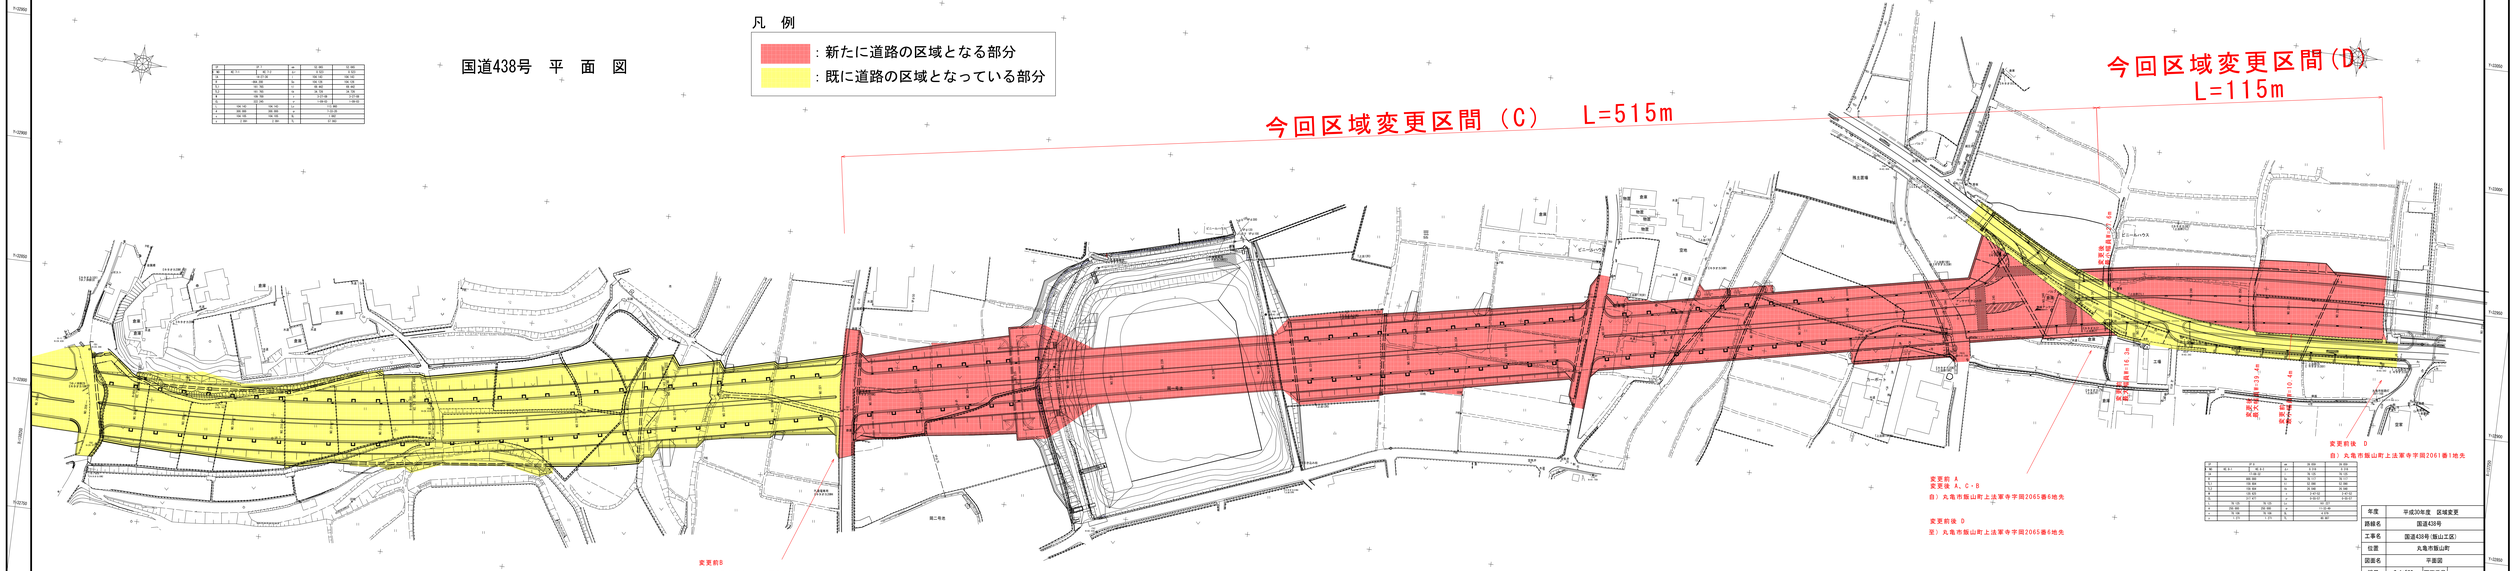

年度	平成30年度　区域変更
路線名	国道438号
工事名	国道438号(飯山工区)
位置	丸亀市飯山町
図面名	平面図
縮尺	S=1:500　図面番号
作成年月日	
会社名	
事業者名	香川県中讃土木事務所