

香川県知事 殿

株式会社ニトリ
 代表取締役 似鳥 昭雄
 北海道札幌市北区新琴似七条一丁目2番39号


株式会社ベル
 代表取締役 林 俊彦
 香川県丸亀市本町114番地

大規模小売店舗の立地に関するガイドラインの規定に基づき、下記のとおり届け出ます。


記

1	店舗の名称	(仮称)ニトリ丸亀田村店	
2	店舗の所在地	丸亀市田村町字平池764番3外	
3	届出の区分	新設 ・ 増床	
4	店舗の規模		
	(1)敷地面積	10,448㎡	
	(2)建築面積	ベル棟：751㎡ ニトリ棟：5,808㎡ 合計：6,559㎡	
	(3)延べ床面積	ベル棟：809㎡ ニトリ棟：9,924㎡ 合計：10,733㎡	
		〔うち、集客施設の用途に供する部分の床面積〕 ベル棟：568.4㎡ ニトリ棟：8,147.6㎡ 合計：8,716.0㎡	
	(4)店舗面積	ベル棟：568.4㎡ ニトリ棟：8,147.6㎡ 合計：8,716.0㎡	
5	店舗の概要		
	(1)テナントの状況	〔核となる事業者〕 株式会社ニトリ 代表取締役 似鳥 昭雄 北海道札幌市北区新琴似七条一丁目2番39号	
		〔その他の事業者〕 株式会社ベル 代表取締役 林 俊彦 香川県丸亀市本町114番地	株式会社エディオン 代表取締役 久保 允誉 広島県広島市中区紙屋町二丁目1番18号
	(2)構造・階層	ベル棟：鉄骨造 2階建 ニトリ棟：鉄骨造 2階建	
	(3)営業時間	午前9時00分～午後9時00分	
6	集客予定市町	基本商圈5km 別添図面1「広域図」参照	
7	出店までのスケジュール	〔建築着工年月日〕 令和7年3月	
		〔開店年月日〕 令和8年2月	

8 地域貢献計画の概要	<p>ニトリでは、地域雇用や地元経済の活性化等の経済面、交通や騒音・防犯等の環境面などにおいて、大型小売店の出店により地域に与える様々な影響及び地域密着型産業としての社会的位置付けを認識し、地域社会へ積極的に貢献する方針です。</p> <p>また、東日本大震災復興支援活動、大学での寄附講座や大学との共同セミナーの実施、各種基金（似鳥国際奨学財団、北海道応援基金、新潟中越地震義援金、インドネシアスマトラ島沖地震義援金、NPO法人「人道目的の地雷除去支援の会」への寄付、アジアの留学生奨学金、四川省大地震災害支援金寄付（ほか）などの社会貢献活動に取り組んでいます。</p> <p>別紙「地域貢献計画概要書」参照。</p>
-------------	--

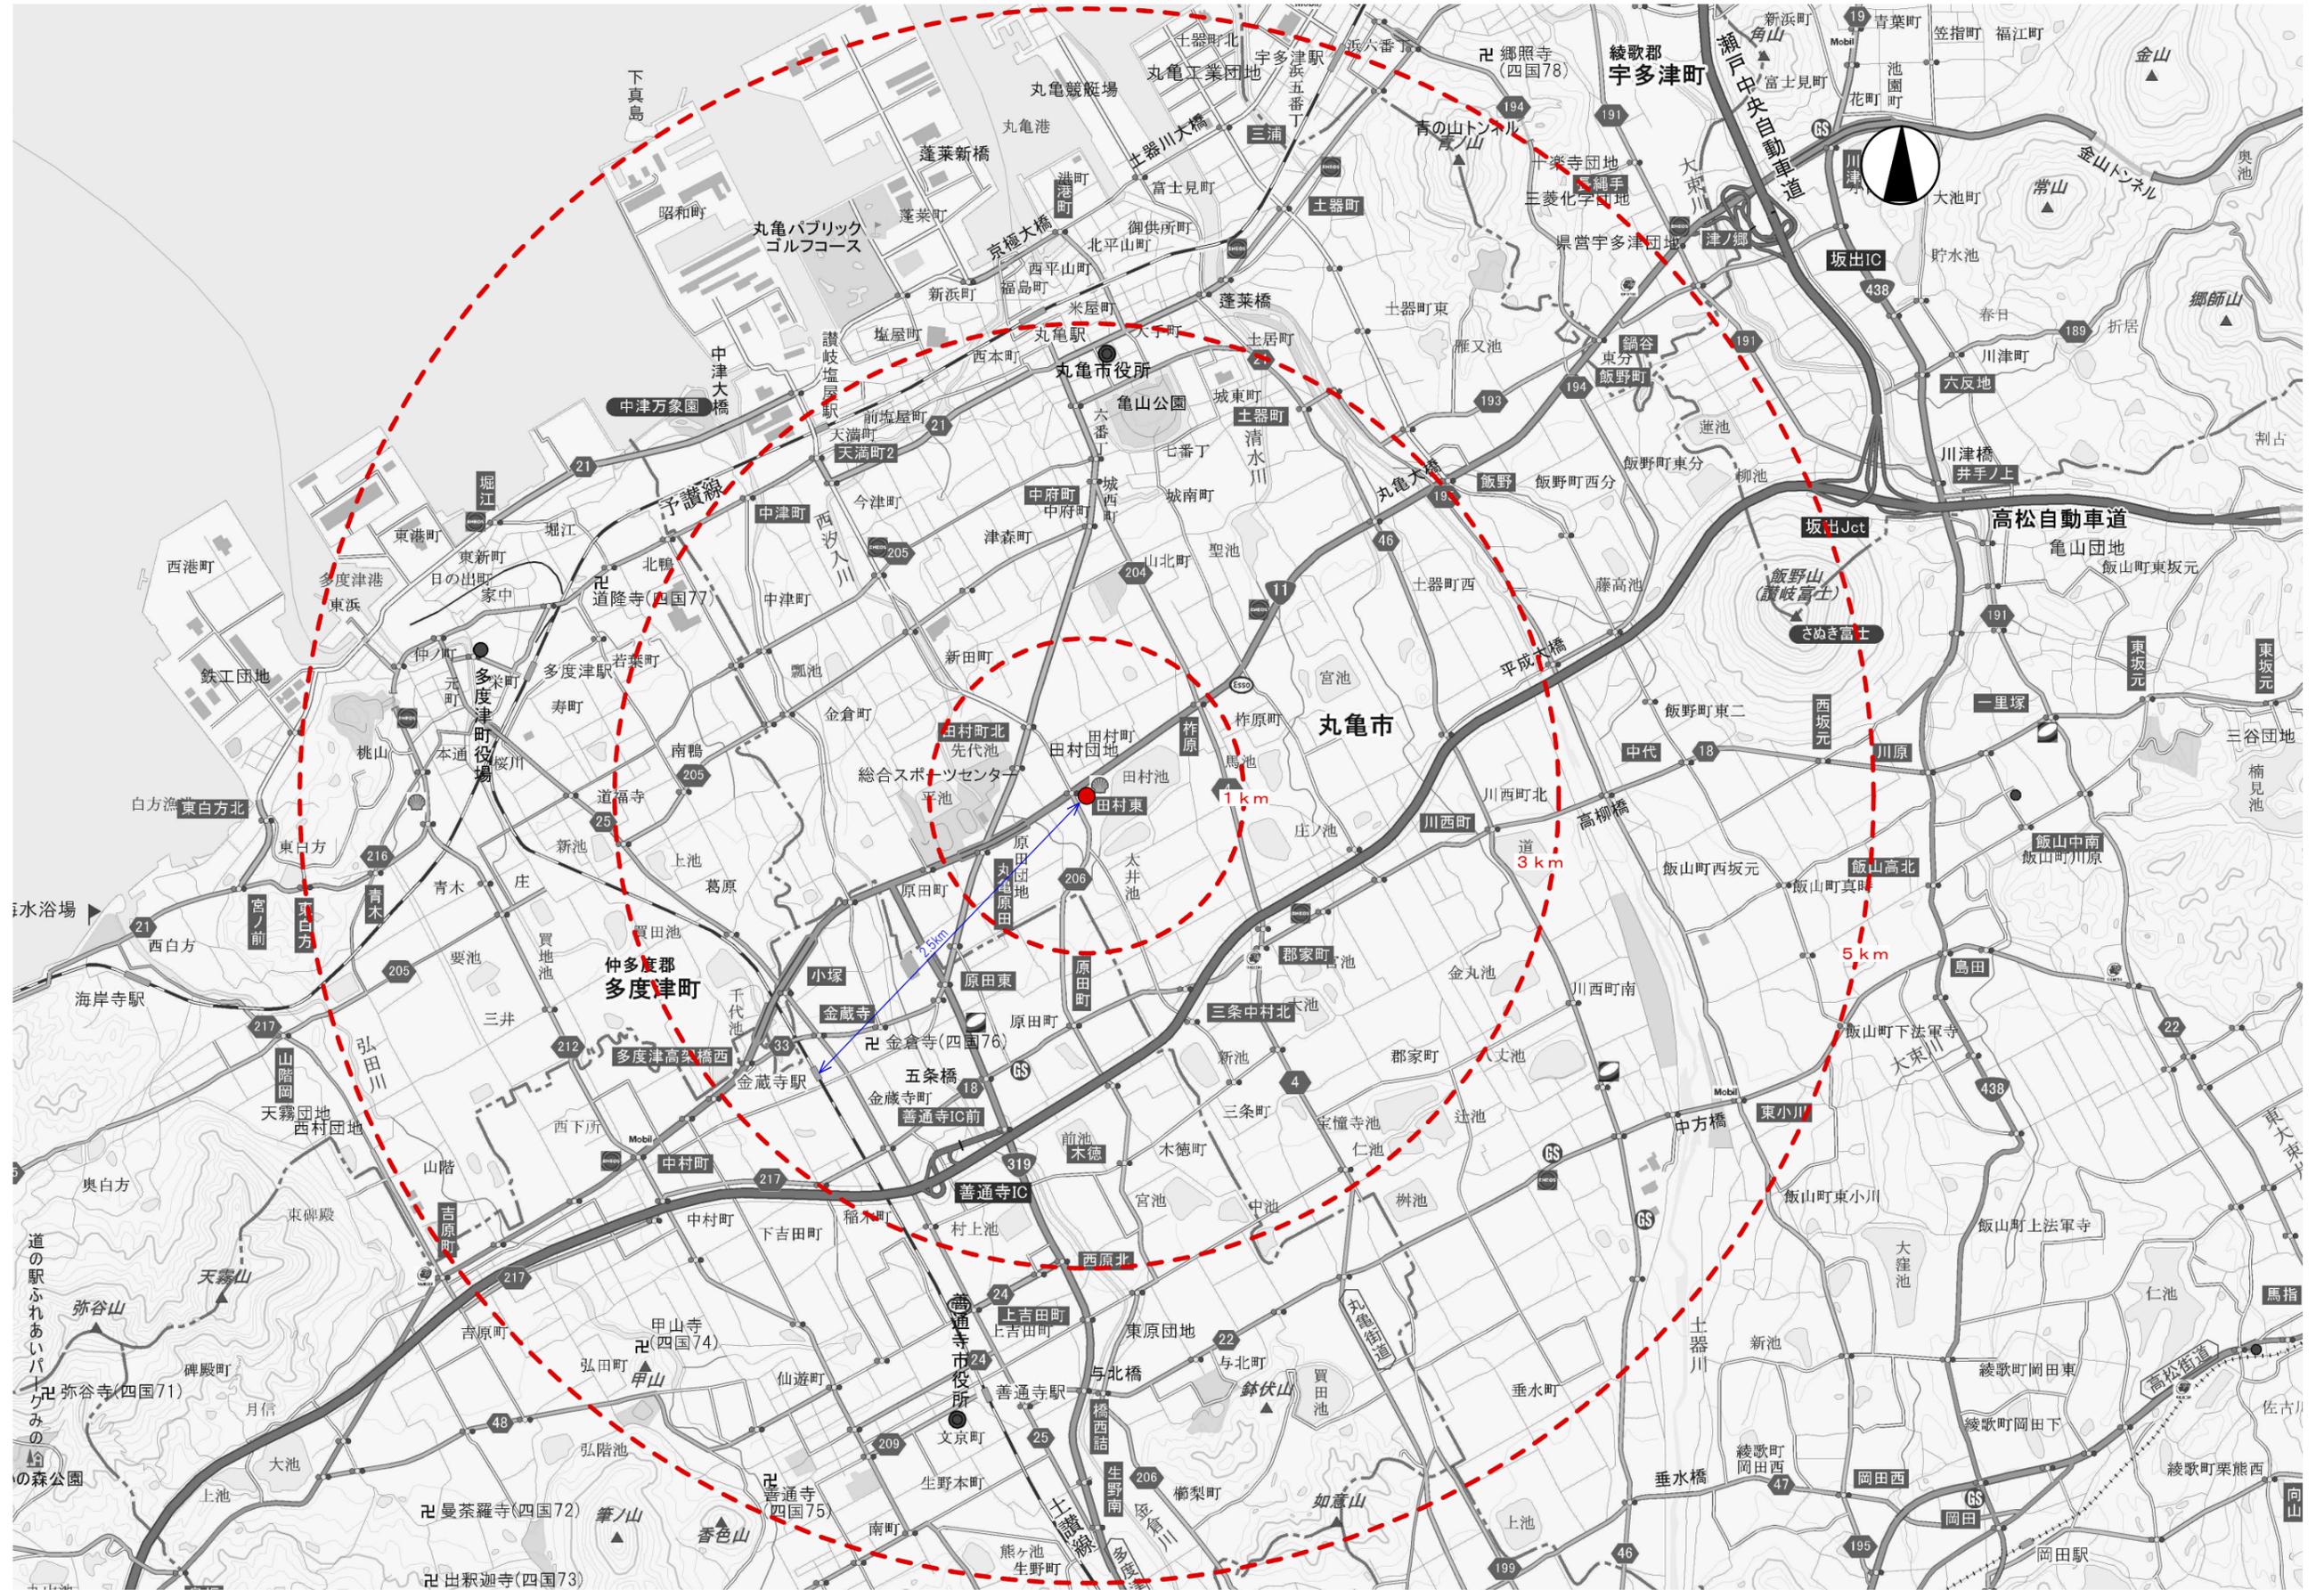


別添図面1 広域図(1/40,000)

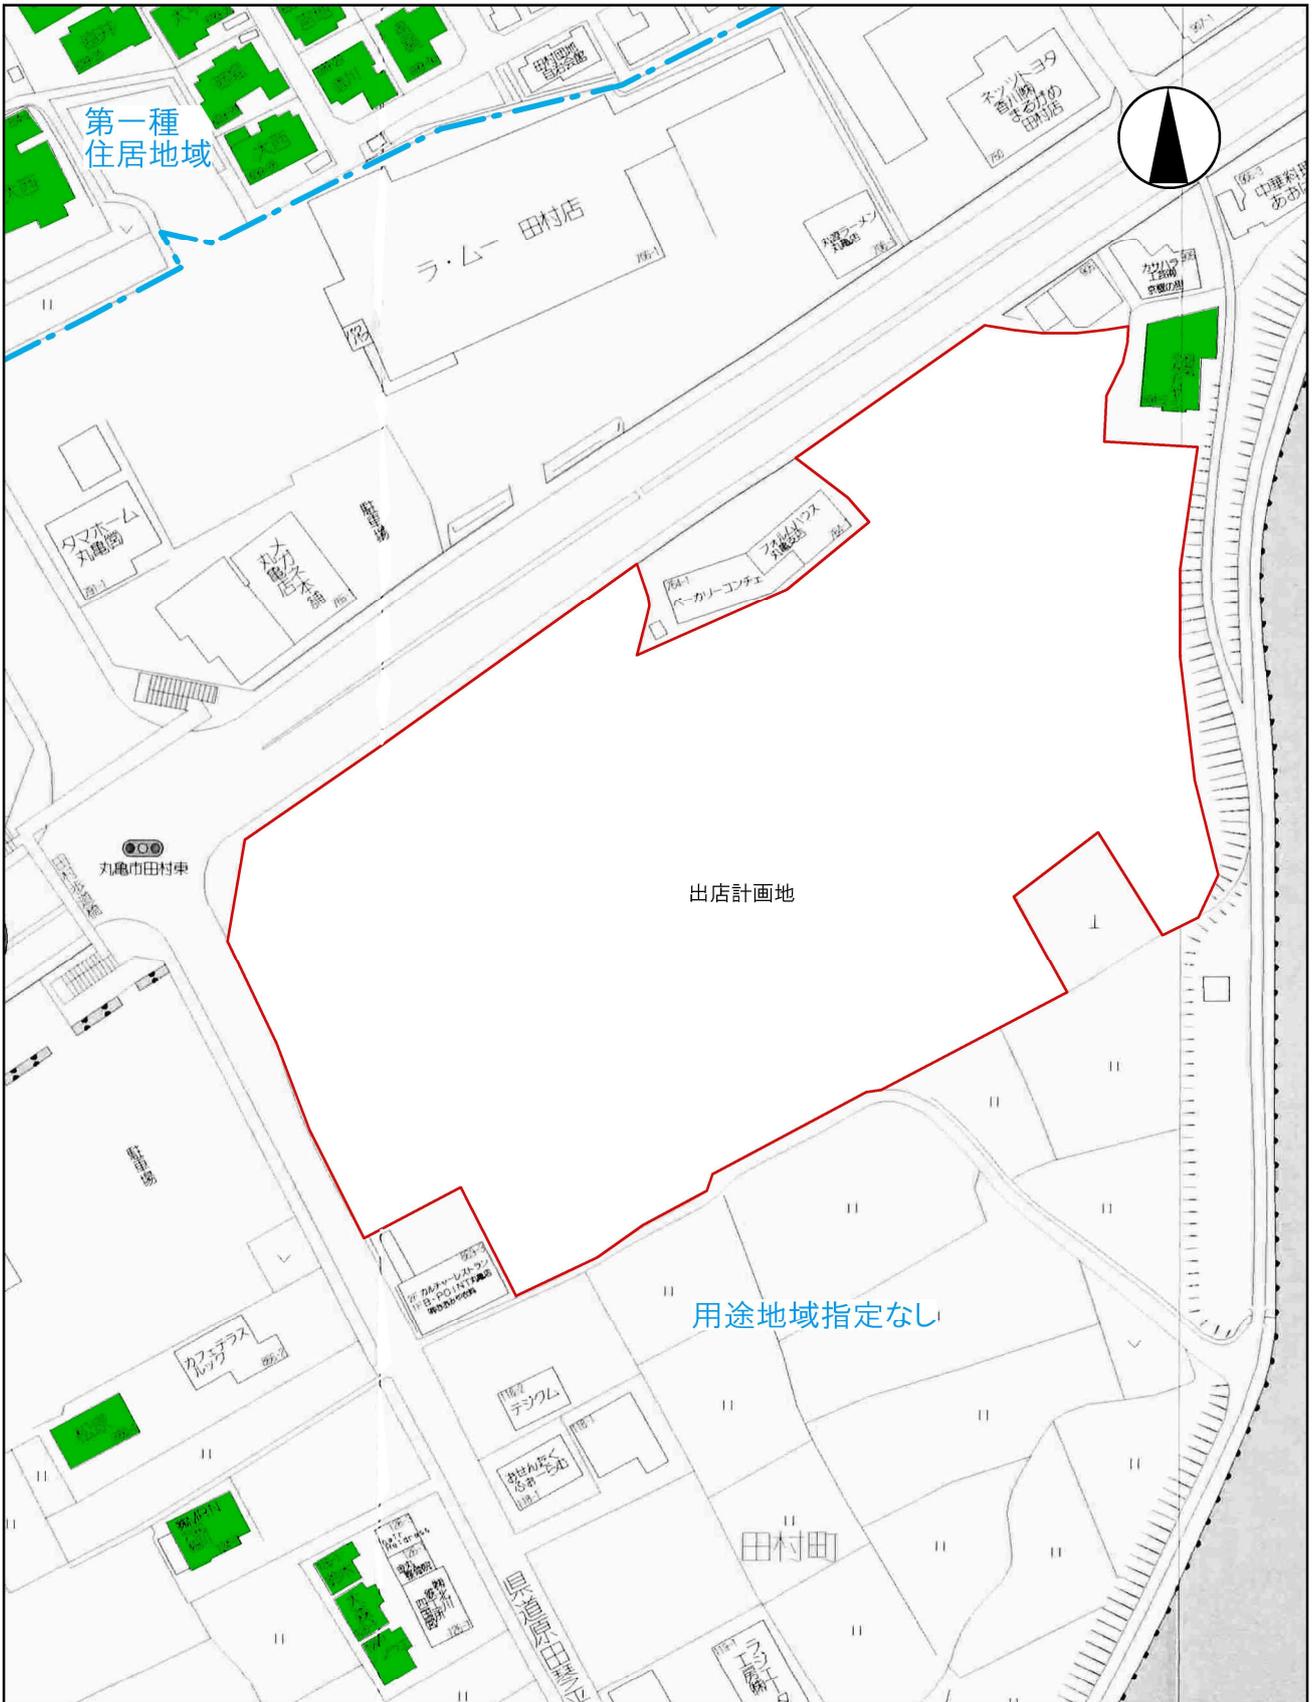

■ : 住居(出店計画地の近傍のみ表示)

別添図面2 周辺見取り図(1/1,500)

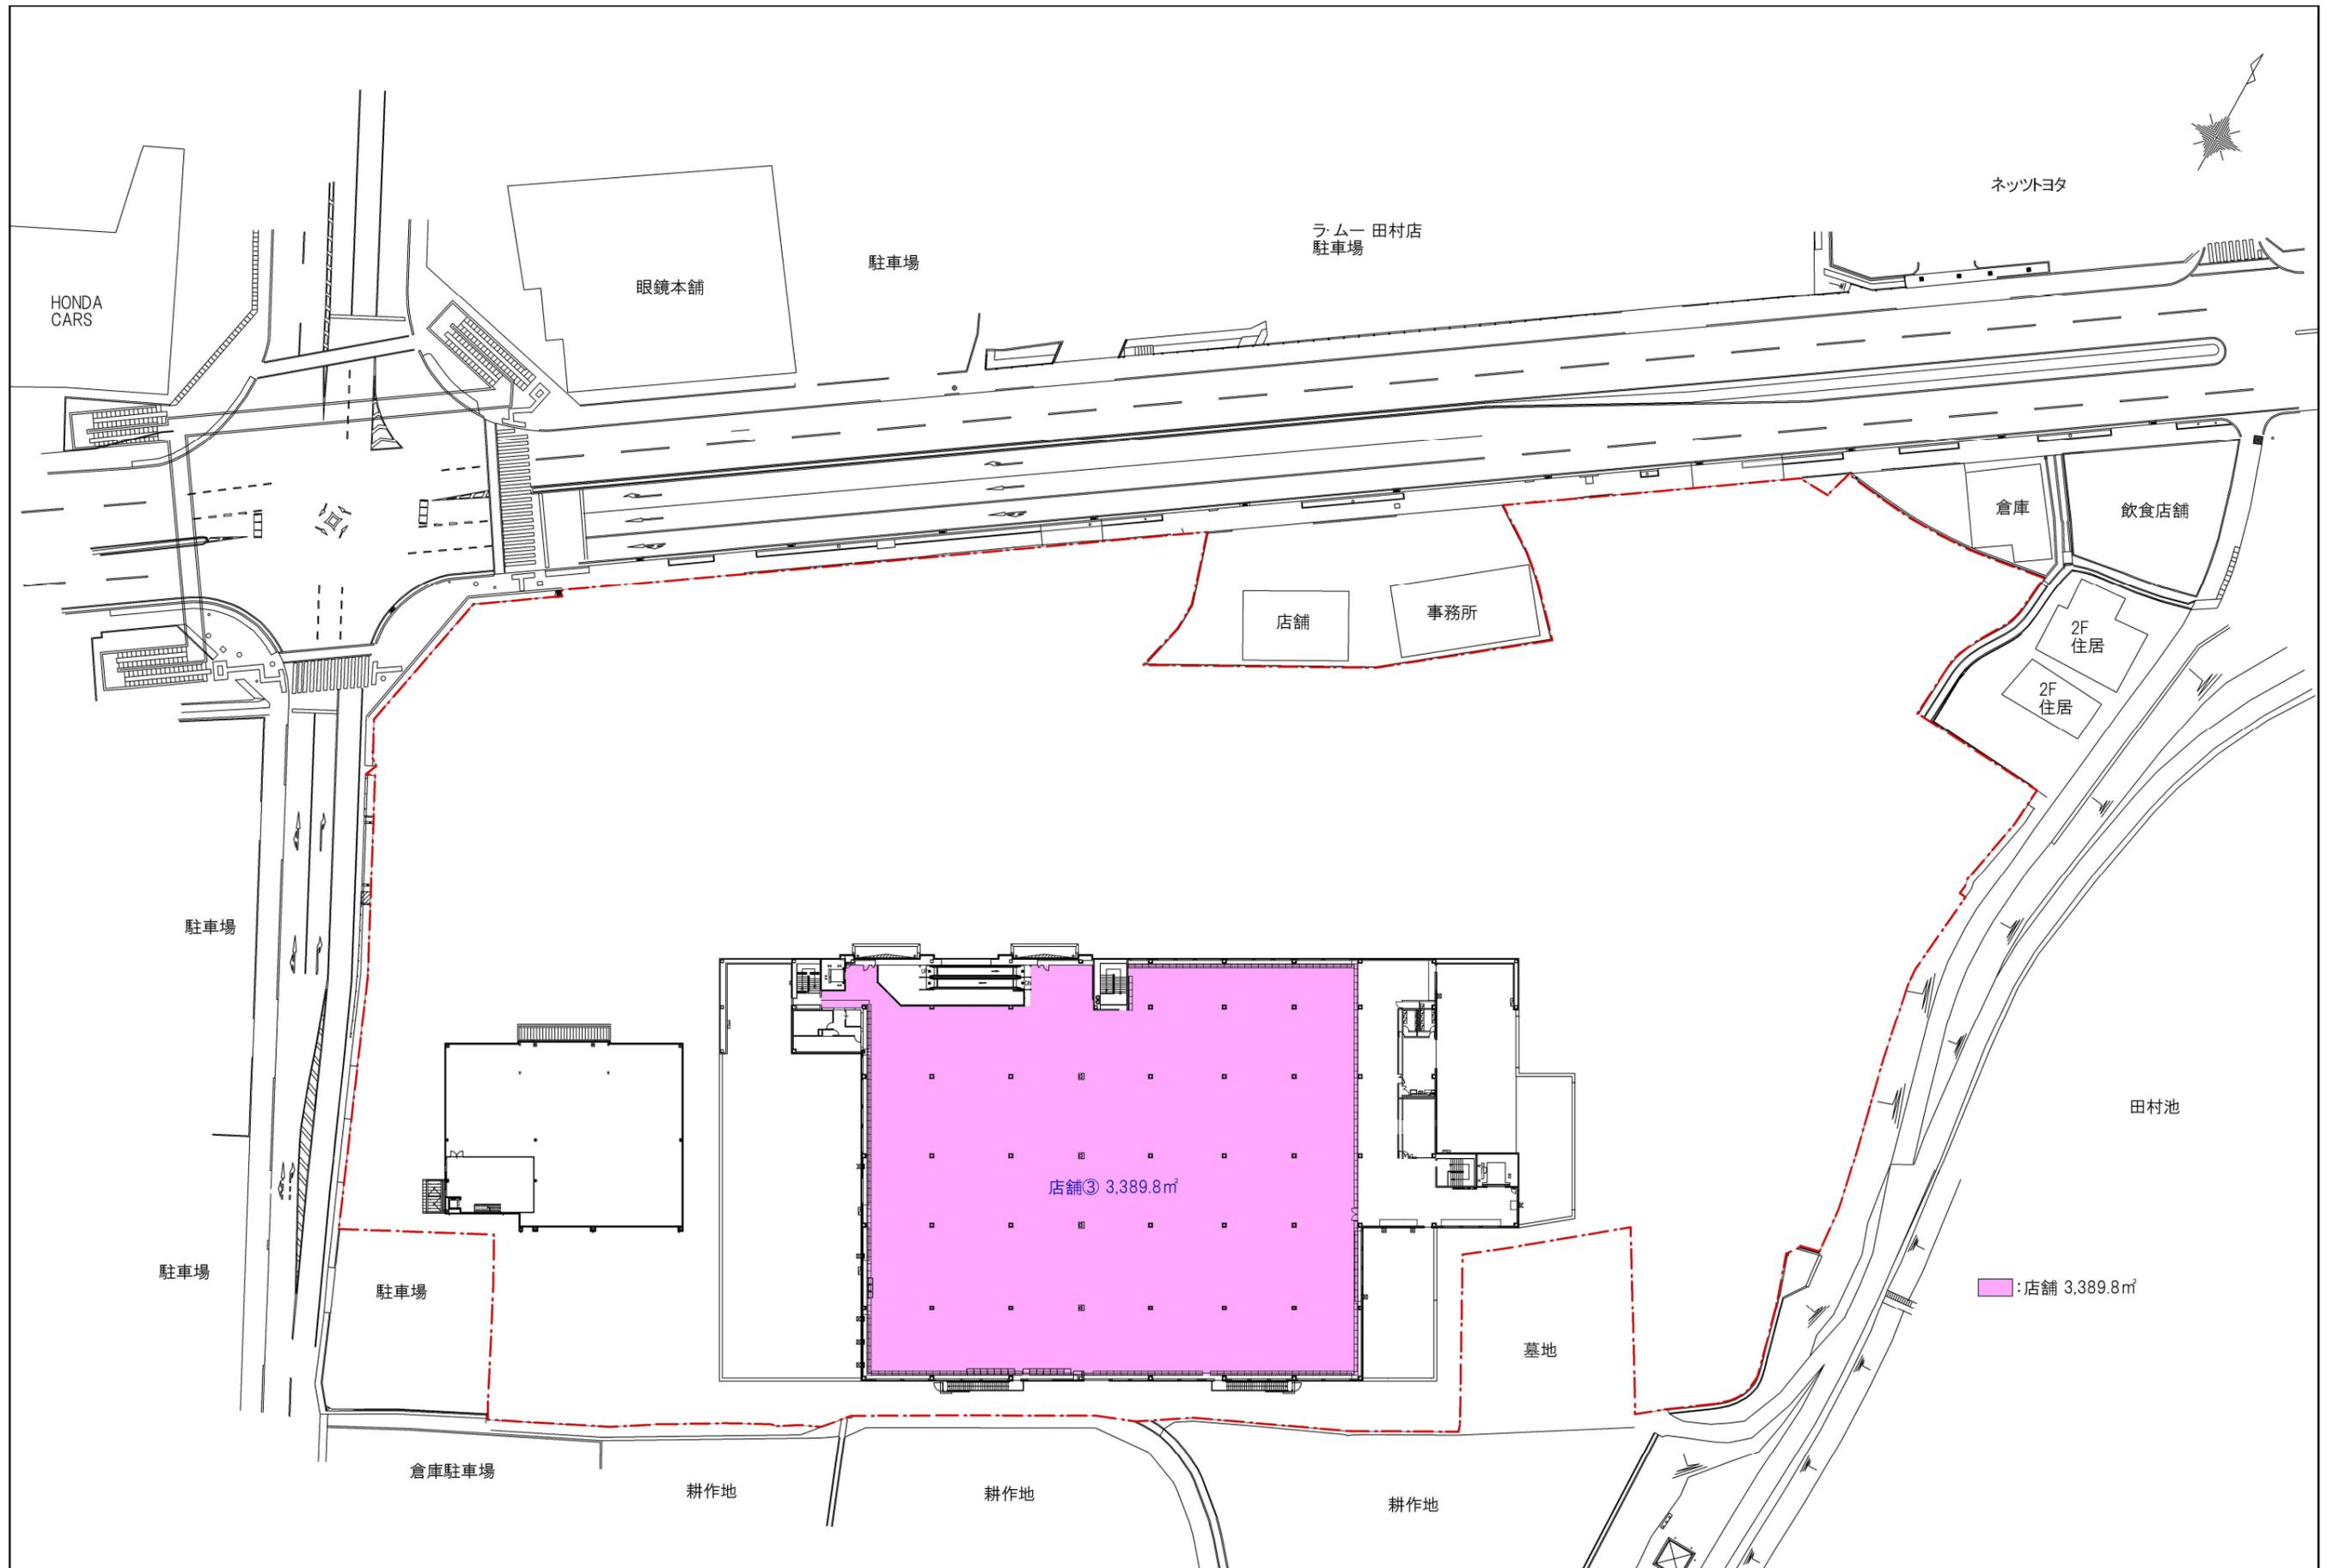

別添図面4 2階平面図 1/800

別紙（地域貢献計画概要書）

項目及び細目	計 画 内 容	実施時期	目 標 値
1 地域づくりの取組み			
市町村が進める地域づくりへの協力	店舗周辺の清掃活動等	適宜	通年
地域コミュニティへの協力	学校関係との連携により学生の就業体験、学童の社会見学など店舗施設内での体験活動を通じた教育等の要望があれば検討いたします。	随時	申入れに応じて
店舗における防犯対策の実施	店舗内は余裕をもった商品陳列を心掛け、防犯カメラ、防犯ゲートを設置いたします。また従業員による声掛けを励行し、万引き等が起きにくい環境をつくります。	随時	通年
2 地域産業活性化の推進			
地域事業者との連携	情報交換等の連携を図ります。	随時	申入れに応じて
3 地域雇用の確保			
地域又は県内からの雇用	周辺地域からパート従業員、アルバイト従業員を採用します。	随時	随時
障害者、高齢者等の雇用・就業の促進	障害者の雇用を促進し、法定雇用率を確保します。	随時	随時
女性雇用の促進	管理職、役職への登用にあたっては、男女間の格差を撤廃し、共同参画の推進に努めます。	随時	随時
仕事と家庭を両立しやすい環境づくりの促進	育児、介護休暇制度を導入し、少子化対策の促進に努めます。	随時	随時
4 安全・安心なまちづくりの推進			
災害時の物資・避難場所等の提供	災害時に安全が確保できる場合には駐車場等を一時避難場所として提供を検討します。	災害時	適宜
地域（自主防災組織等）や消防団の活動への参加・協力	自衛消防隊を組織し防火・防災活動に努めます。	災害時	随時
緊急通報体制等の確立	警察、消防と連携した緊急連絡体制を確立します	通年	適宜更新
交通安全運動等への参加・協力	要望があれば交通事故防止啓発ポスターの掲示等の協力を検討	随時	申入れに応じて

項目及び細目	計 画 内 容	実施時期	目 標 値
5 環境、アメニティ向上への配慮			
地球温暖化対策（大気汚染防止対策）の実施	設備機器は省エネ、高効率タイプのものを選定し、機器の保守点検を定期的に行うことで、CO2 の排出削減に務めます	通年	通年
騒音・光害対策の実施	・ 過剰な照明の削減 ・ 省エネタイプの照明器具の設置	通年	通年
廃棄物減量化・リサイクル対策の実施	・ 簡易包装を励行します。 ・ 商品を保護する緩衝材にはリサイクルしやすい紙製のものを採用します。 ・ 専用のコンテナにより、店舗から余計な廃棄物（段ボール等）が出ないようにします。	通年	通年
アメニティ（景観形成、街並みづくり）への協力	景観に係る条例等の規定に従い周辺の景観に調和した店舗デザインとします。	開店時	適宜
6 子ども、高齢者、障害者等への配慮			
福祉のまちづくり条例やユニバーサルデザインに配慮した店舗づくり	・ 店内サインの文字の大きさや配色は、高齢者を配慮したものとするとともに、文字に加え図記号で表示することで、高齢者にも解りやすいものとしします。 ・ 店舗前面の歩行者用出入口から店内出入口まで、点字ブロックを設置することで、身障者の利便性を確保します。	計画時	適宜
障害者・高齢者に配慮した取り組み			
7 撤退時の対応			
早期の情報提供	出来る限り早期に市へ報告します	閉鎖時	閉鎖時
従業員の雇用確保	従業員の配置転換、再就職を支援します	閉鎖時	閉鎖時
後継店の早期確保	関係機関等と連携し、早期に後継店を確保します	閉鎖時	閉鎖時
店舗閉鎖に伴う環境悪化の防止	施設管理を徹底し、周辺生活環境の悪化を防止します	閉鎖時	適宜

以 上