


県道土庄福田線(黒岩工区)平面図

S=1:500

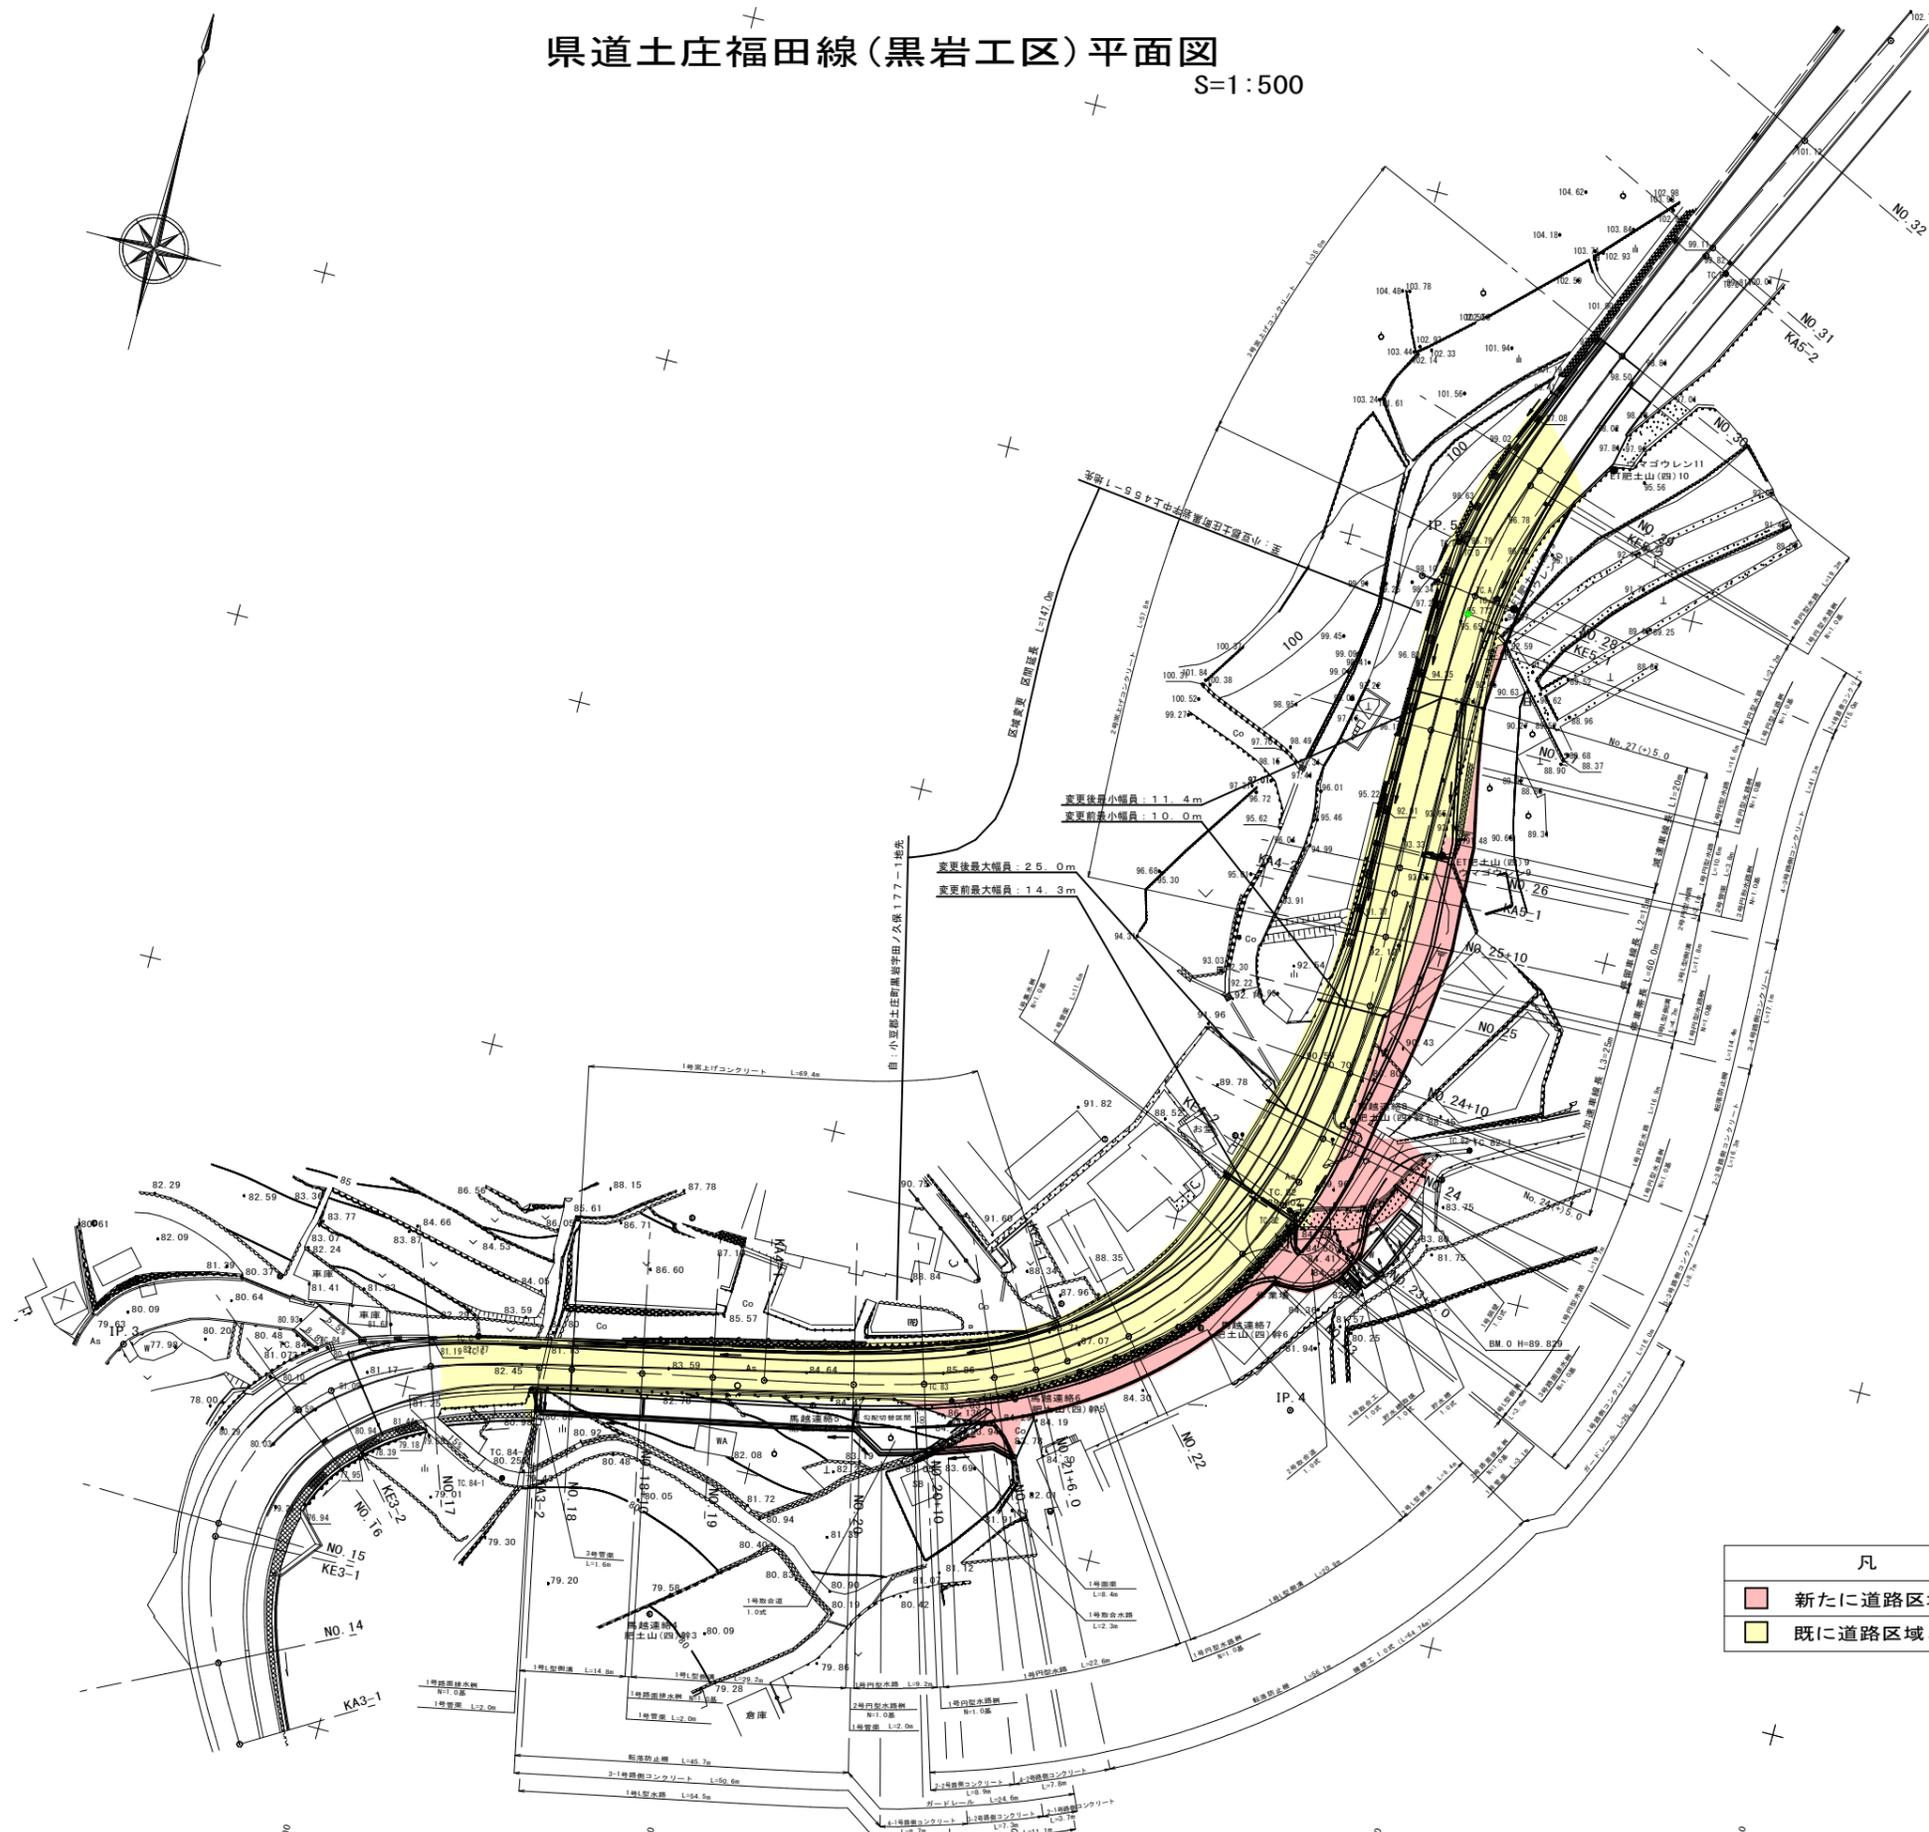

凡 例	
	新たに道路区域となる部分
	既に道路区域となっている部分

年 度	平成 年度	
路河川名等	県道土庄福田線	
工 事 名		
位 置	小豆郡土庄町黒岩	
図 面 名	平 面 図	
縮 尺	1:500	図面番号
作成年月日	平成 年 月 日	
会 社 名		
事業者名	香川県小豆総合事務所	