


位置図 S=1:50000

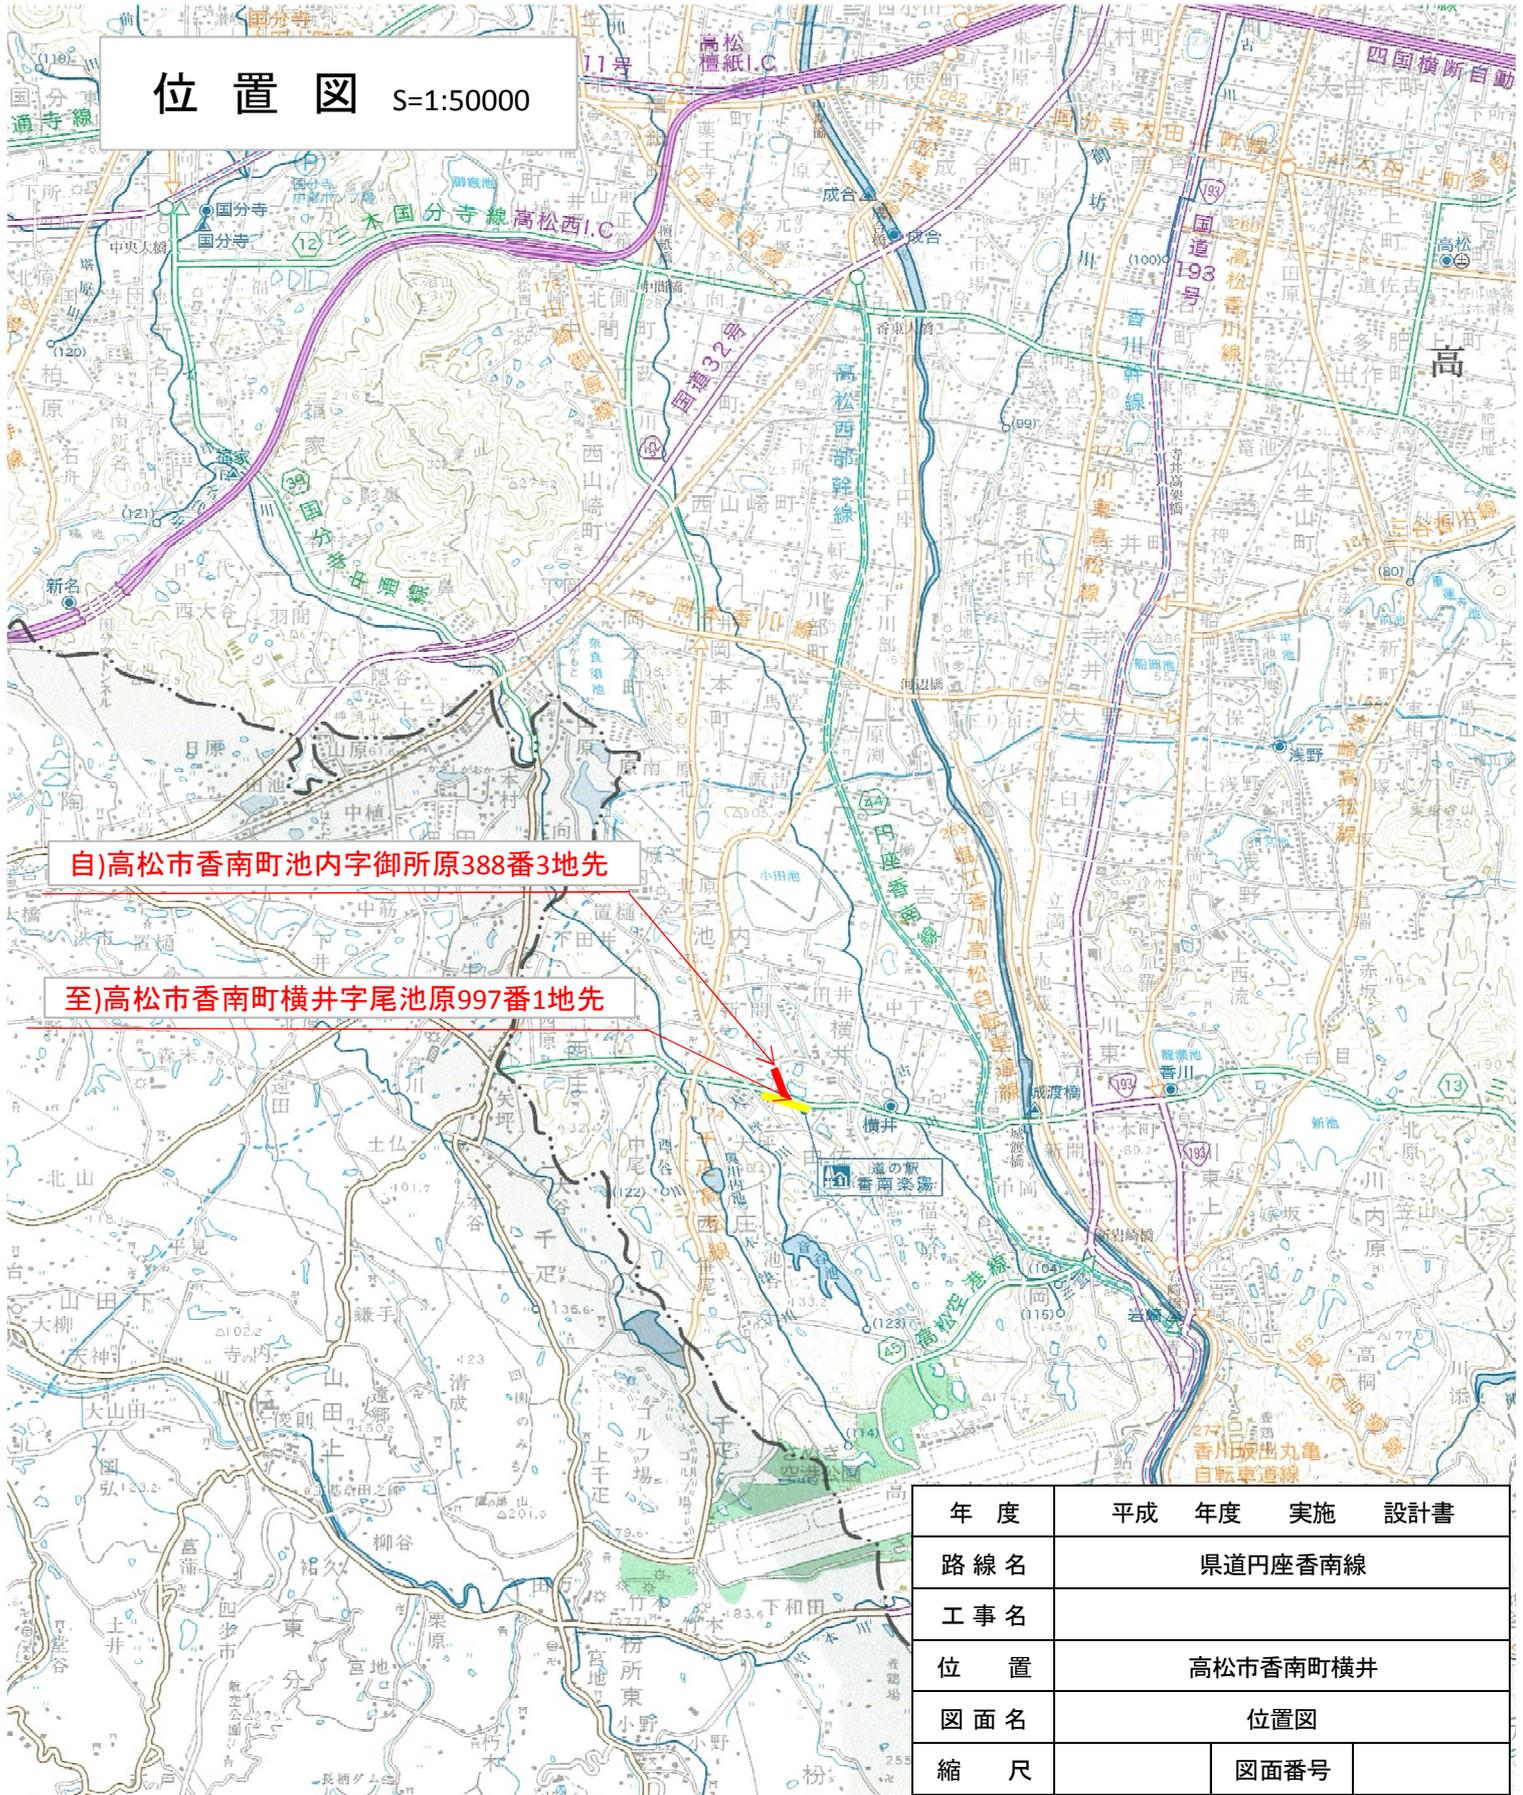

自)高松市香南町池内字御所原388番3地先

至)高松市香南町横井字尾池原997番1地先

年度	平成	年度	実施	設計書
路線名	県道円座香南線			
工事名				
位置	高松市香南町横井			
図面名	位置図			
縮尺		図面番号		
作成年月日	平成	年	月	日
会社名				
設計者	香川県高松土木事務所			

この地図は、測量法第29条に基づく承認「平28四複、第62号」を得て、国土地理院発行の5万分の1地形図を複製したものを、一部転載したものである。