


# 位置図

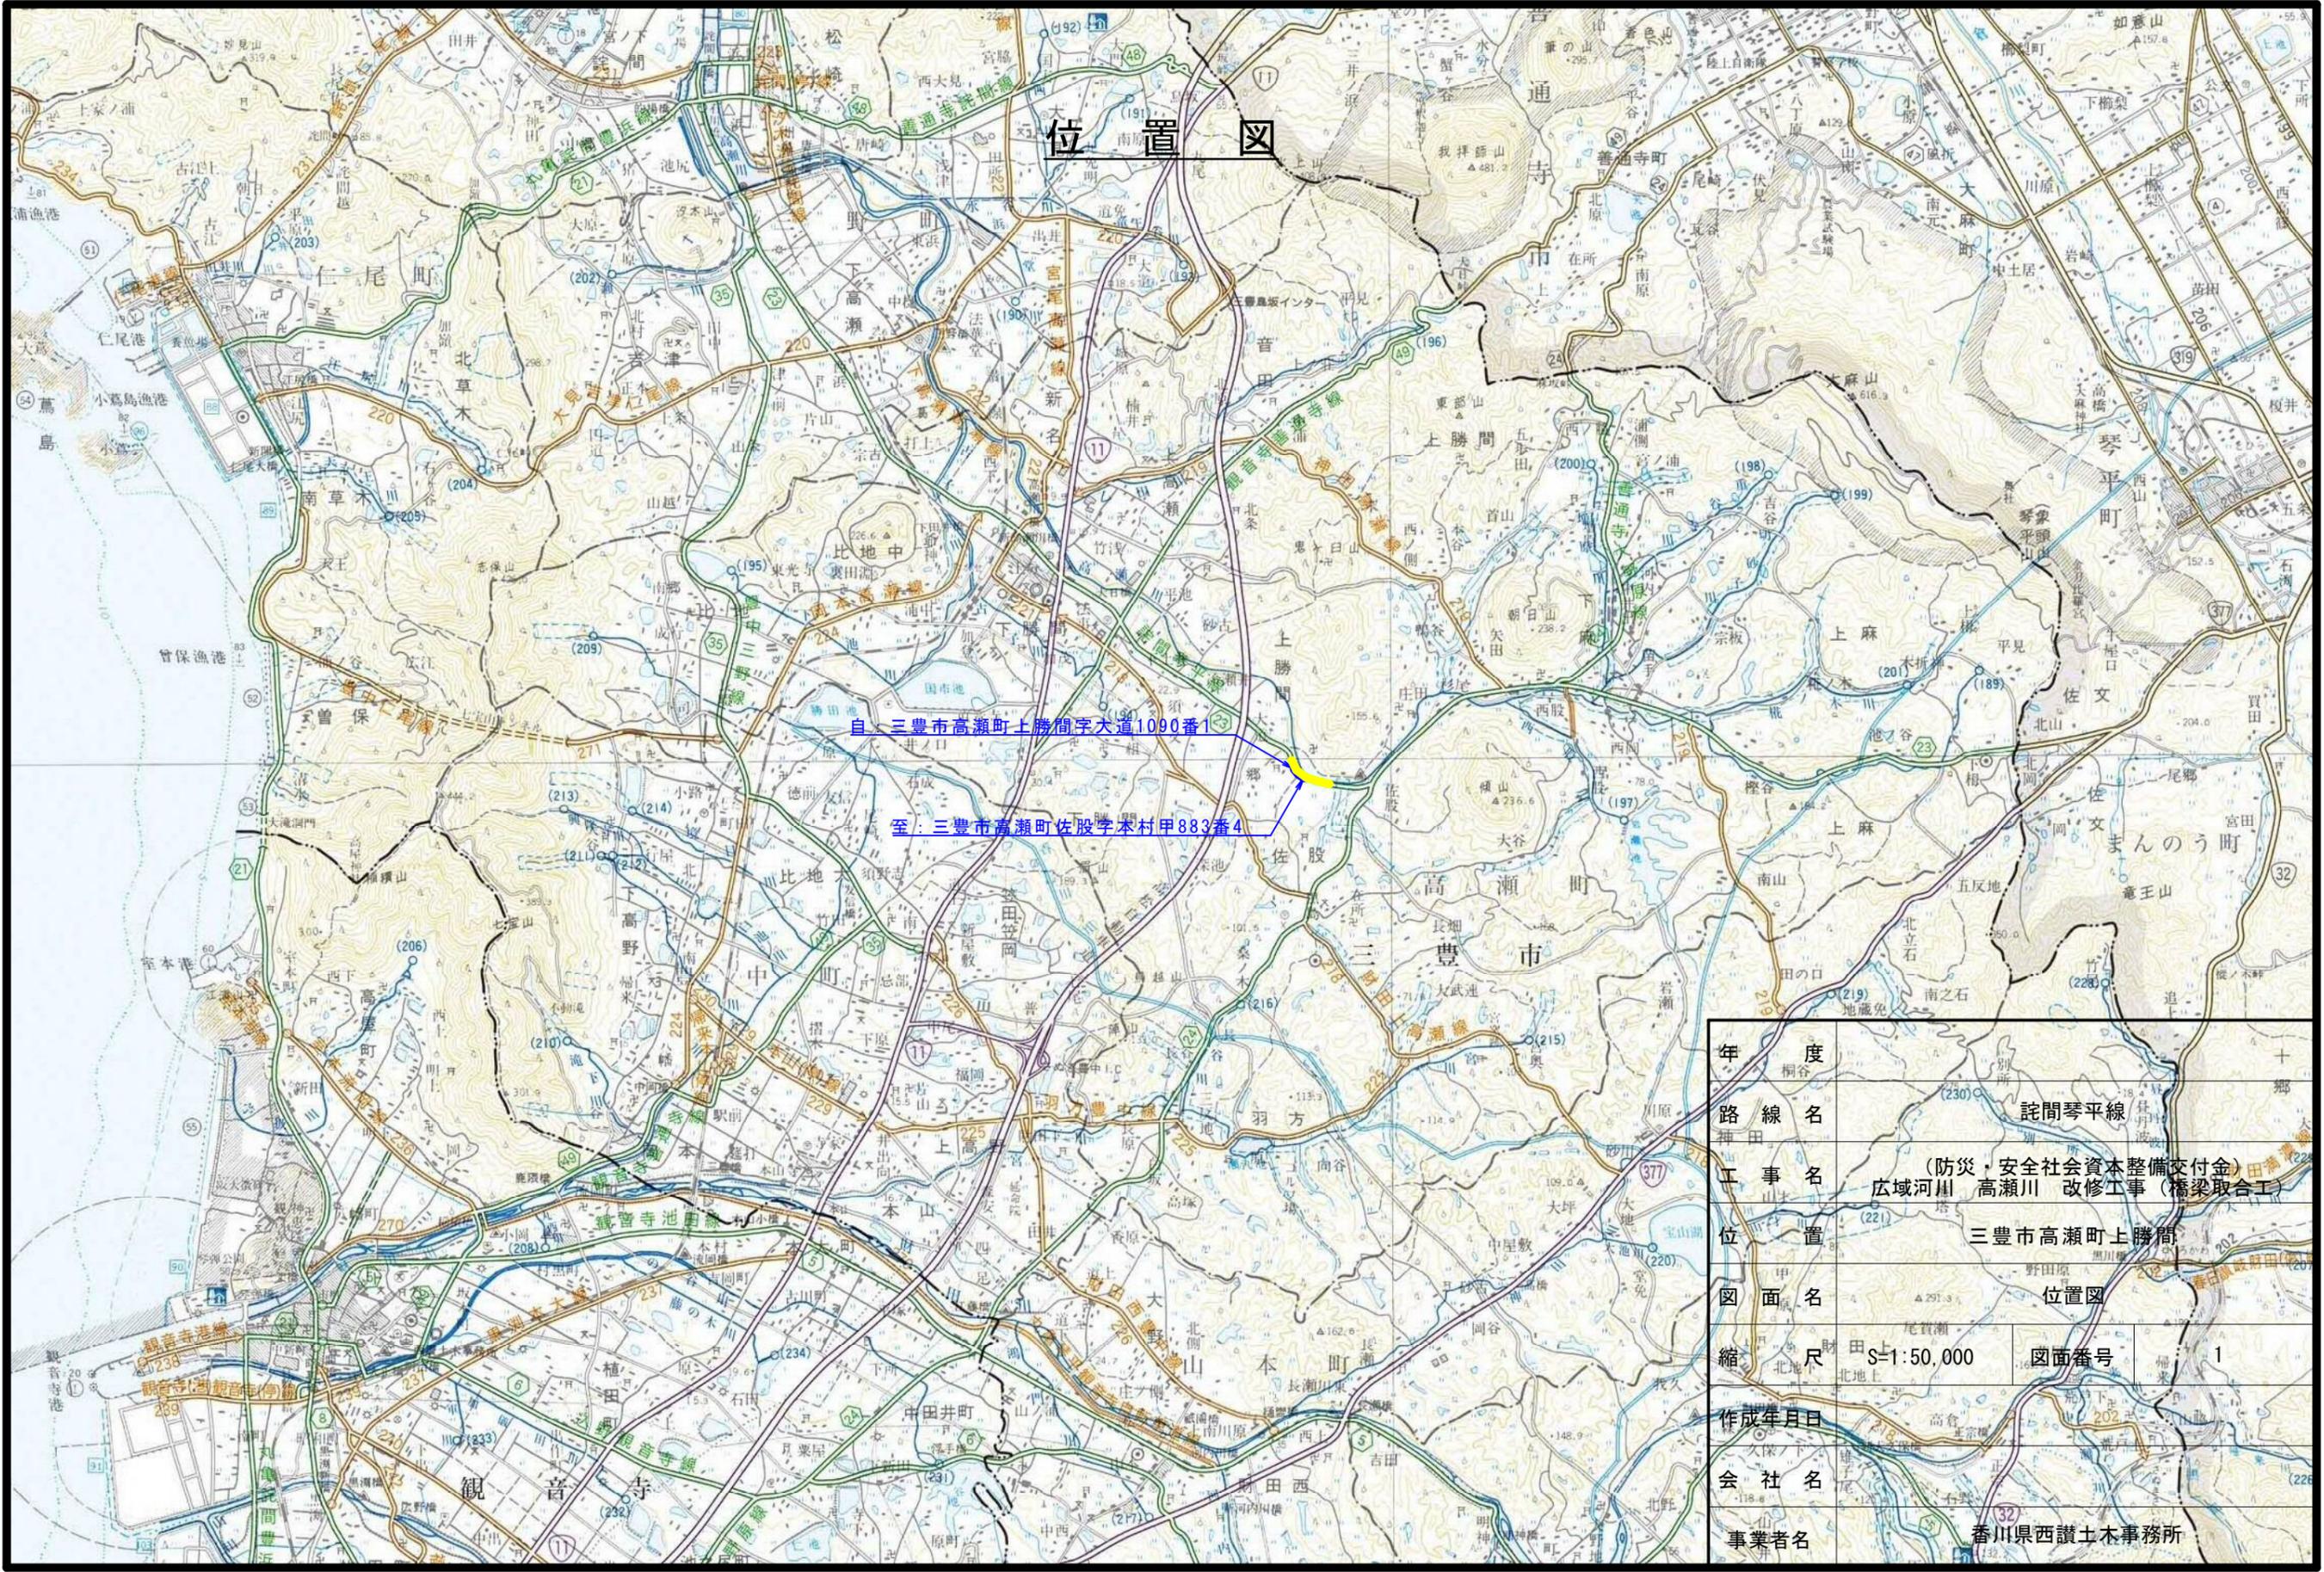

自：三豊市高瀬町上勝間字大道1090番1  
 至：三豊市高瀬町佐股字本村甲883番4

年度	桐谷 十	
路線名	詫間琴平線	
工事名	(防災・安全社会資本整備交付金) 広域河川 高瀬川 改修工事 (橋梁取合工)	
位置	三豊市高瀬町上勝間	
図面名	位置図	
縮尺	S=1:50,000	図面番号 1
作成年月日		
会社名		
事業者名	香川県西讃土木事務所	

「この地図は、国土地理院長の承認を得て、同院発行の5万分の1地形図を複製したものである。  
 (承認番号 平28情複、第574号)」