
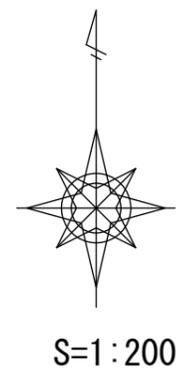


平面図

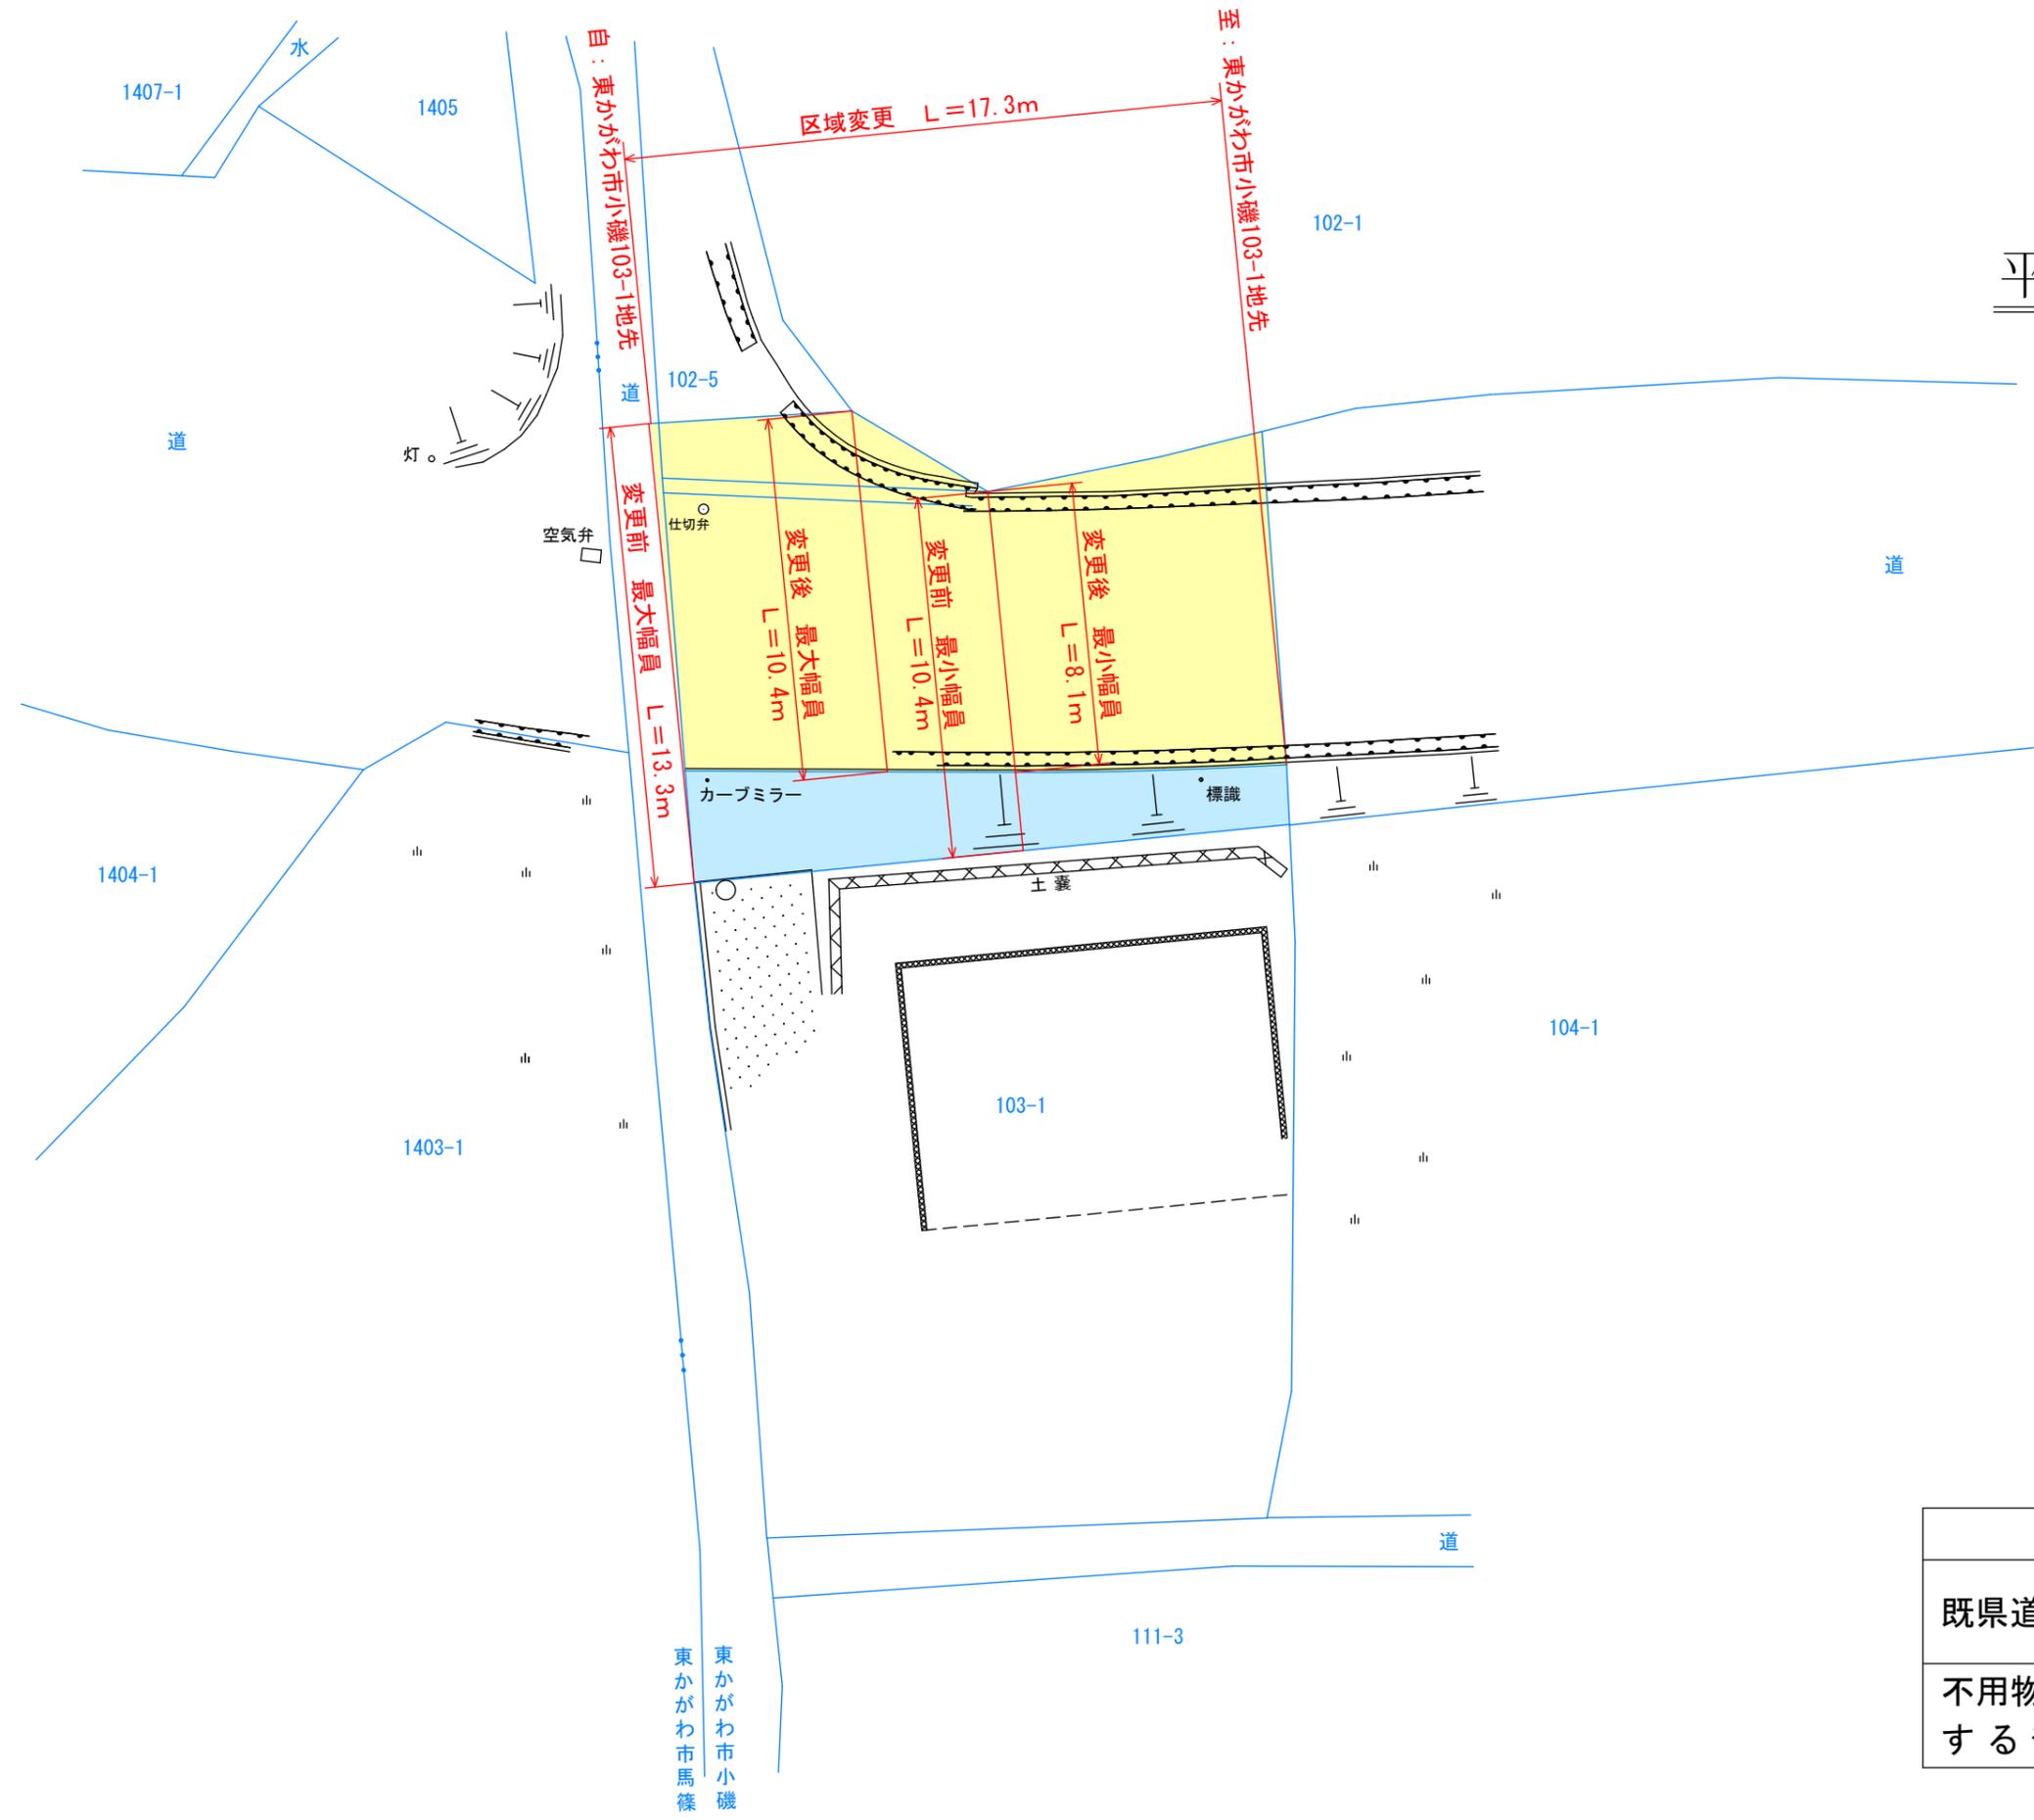

凡	例
既県道区域	
不用物件とする部分	

東かがわ市小磯
東かがわ市馬篠